


ca. 9 meter

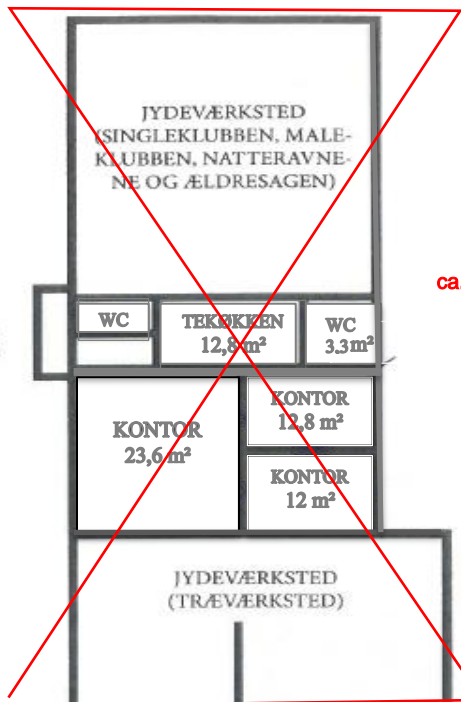


ca. 21 meter

KNABERGÅRDEN - STUEN

LEDIGE LOKALER:

- LOKALE A0 63 m²
- KONTORMILJØ MED EGEN INDGANG, TEKØKKEN OG TOILET

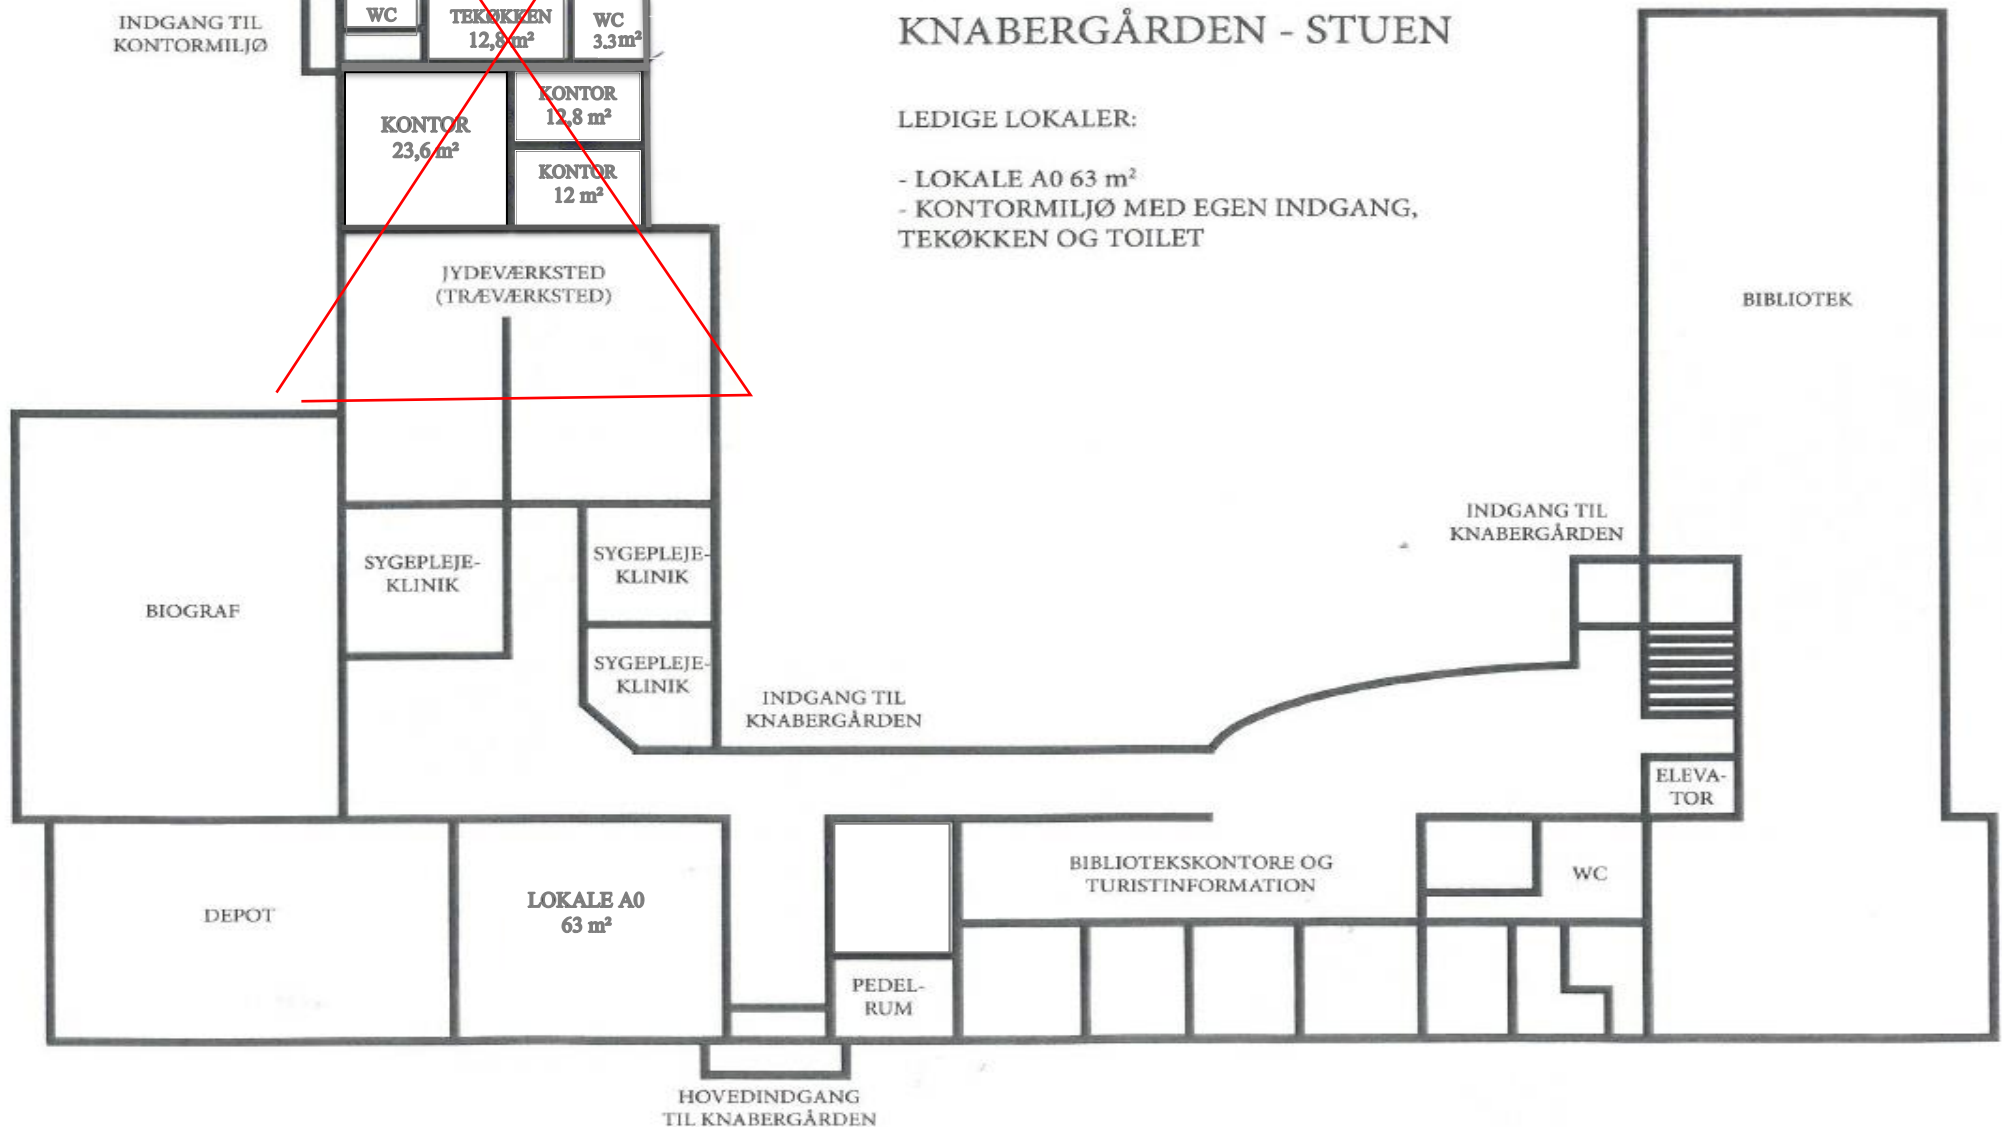

BIBLIOTEK

INDGANG TIL
KNABERGÅRDEN

ELEVA-
TOR

BIBLIOTEKSKONTORE OG
TURISTINFORMATION

WC

PEDEL-
RUM

LOKALE A0
63 m²

DEPOT

HOVEDINDGANG
TIL KNABERGÅRDEN

INDGANG TIL
KONTORMILJØ

WC

TEKØKKEN
12,8 m²

WC
3,3 m²

KONTOR
23,6 m²

KONTOR
12,8 m²

KONTOR
12 m²

JYDEVÆRKSTED
(TRÆVÆRKSTED)

SYGEPLEJE-
KLINIK

SYGEPLEJE-
KLINIK

SYGEPLEJE-
KLINIK

BIOGRAF