

# Odderbæk

Regulativrevision 2018


Opmåling af Orbicon februar 2016



Bilag 1

- Terræn højre
- Terræn venstre
- Vandspejl
- Bund

Kote i m DVR90 1:50

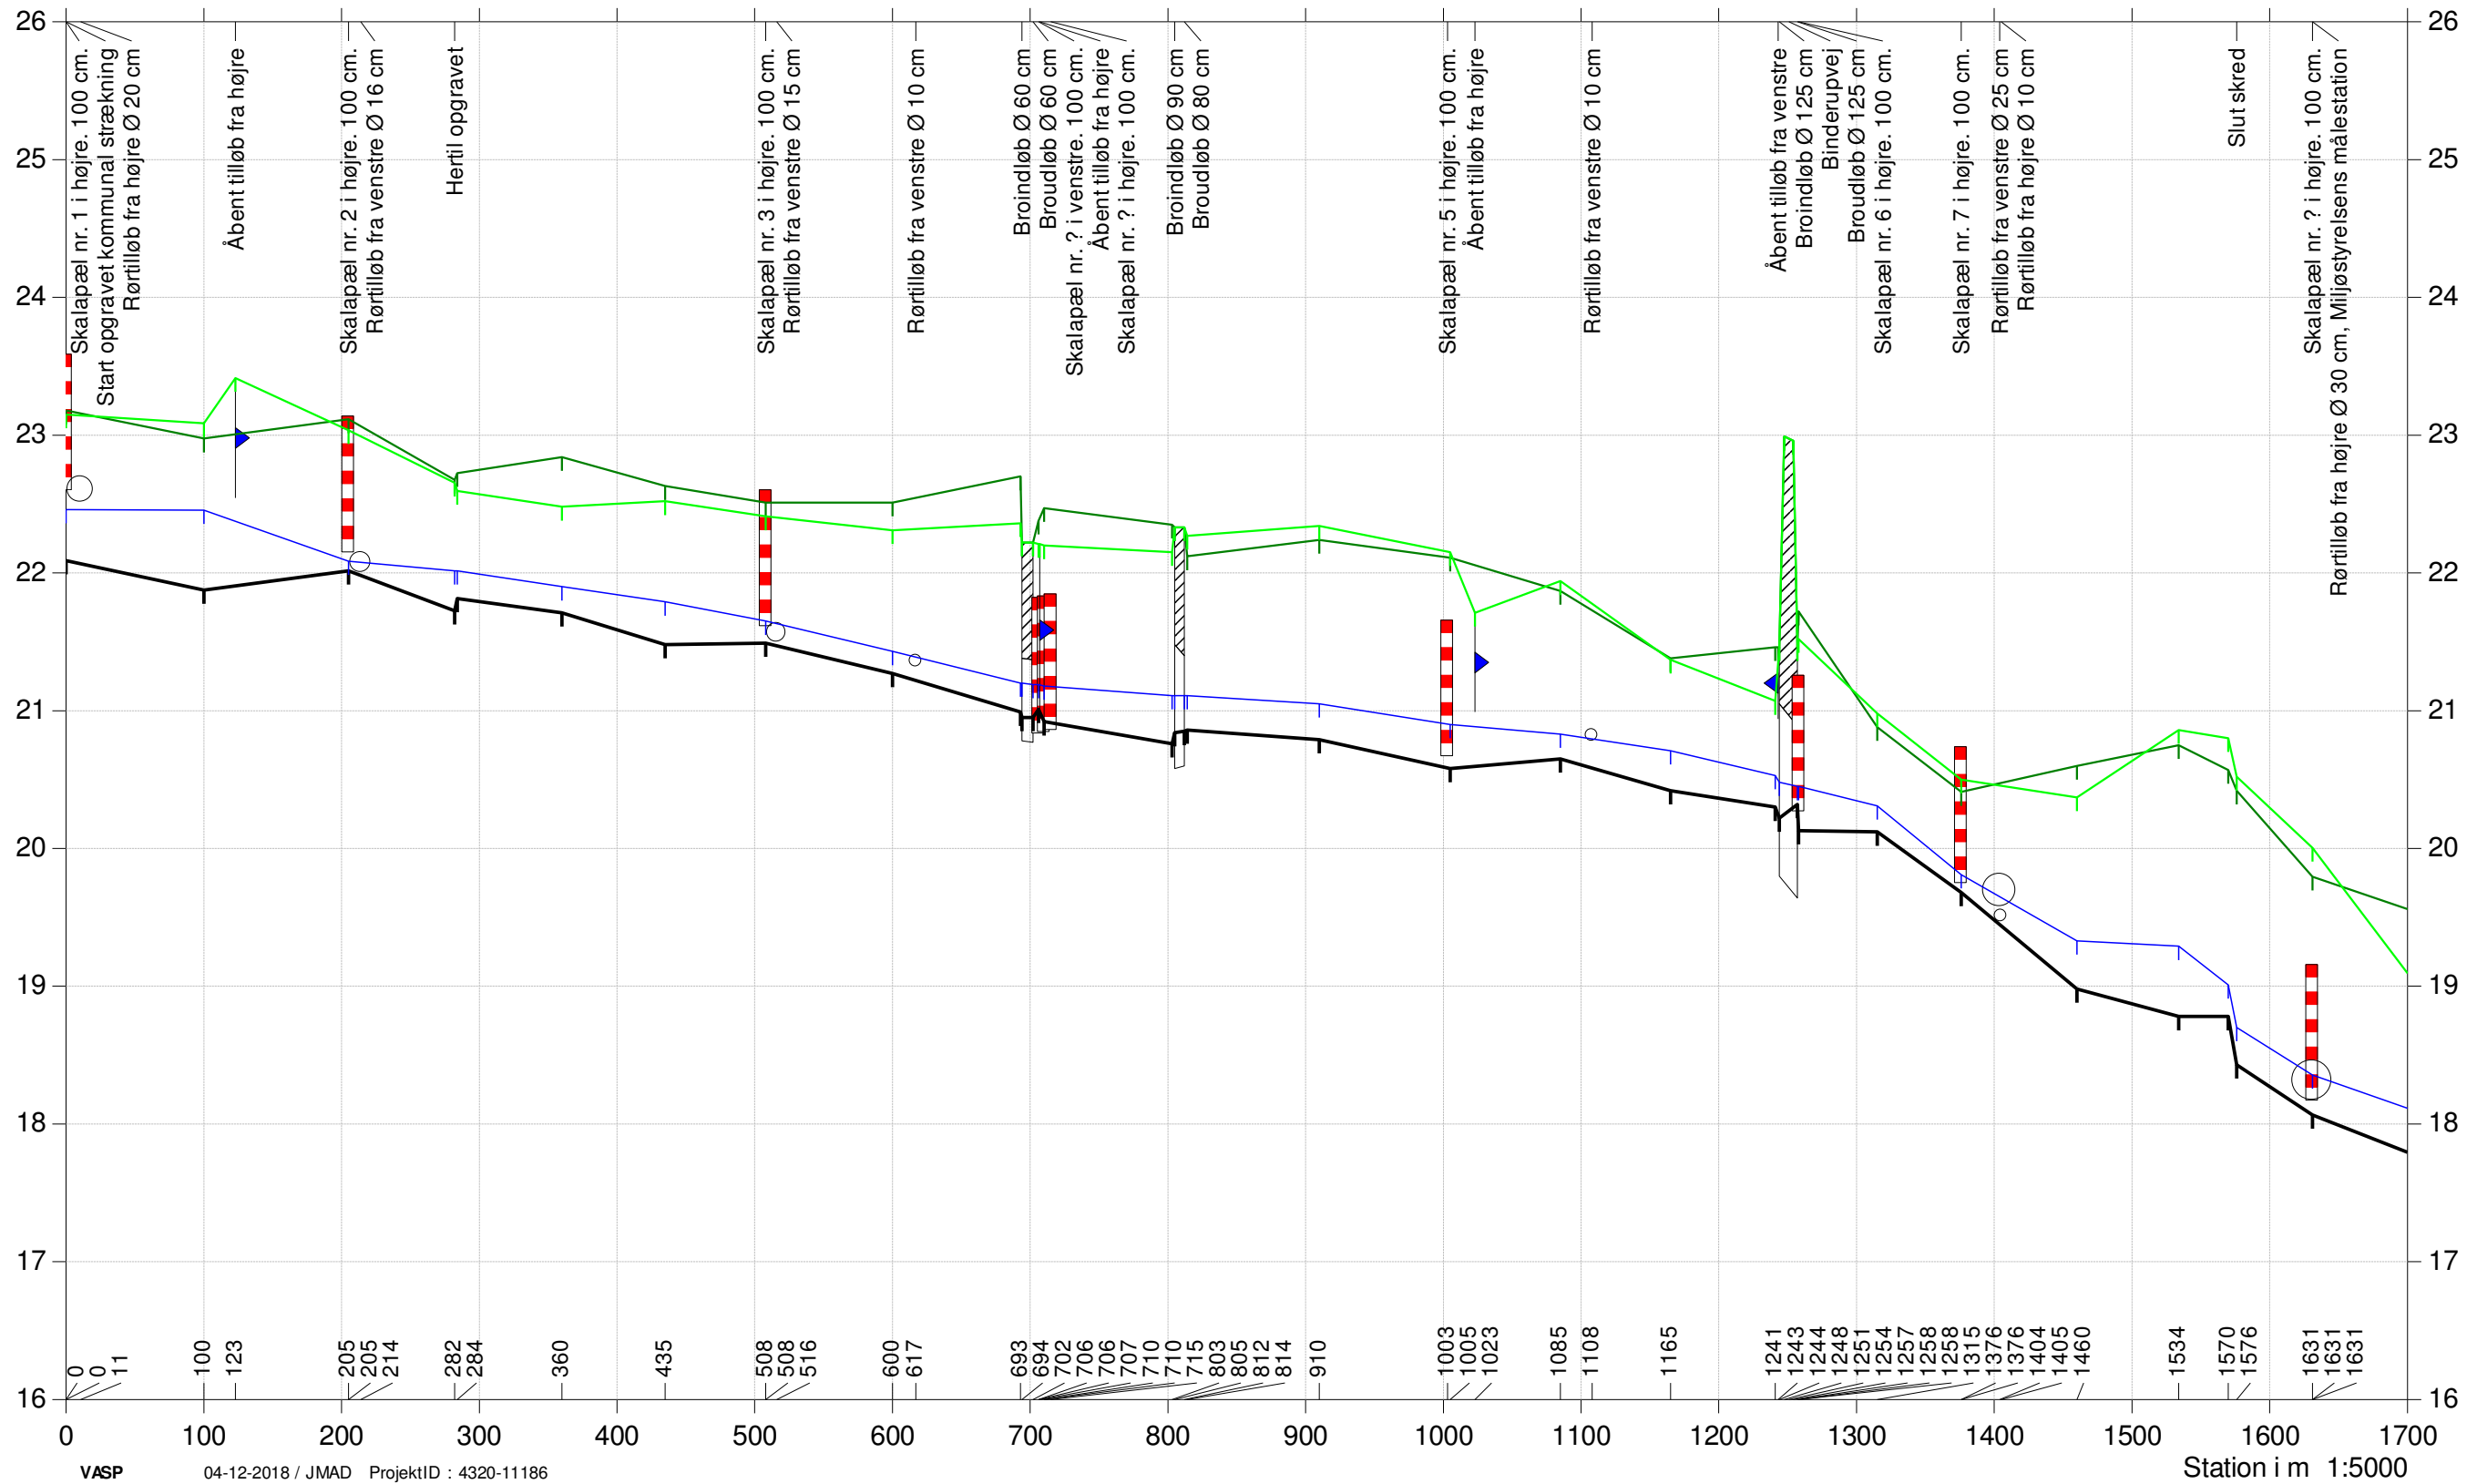

# Odderbæk

Regulativrevision 2018


Opmåling af Orbicon februar 2016



Bilag 1

- Terræn højre
- Terræn venstre
- Vandspejl
- Bund

Kote i m DVR90 1:50

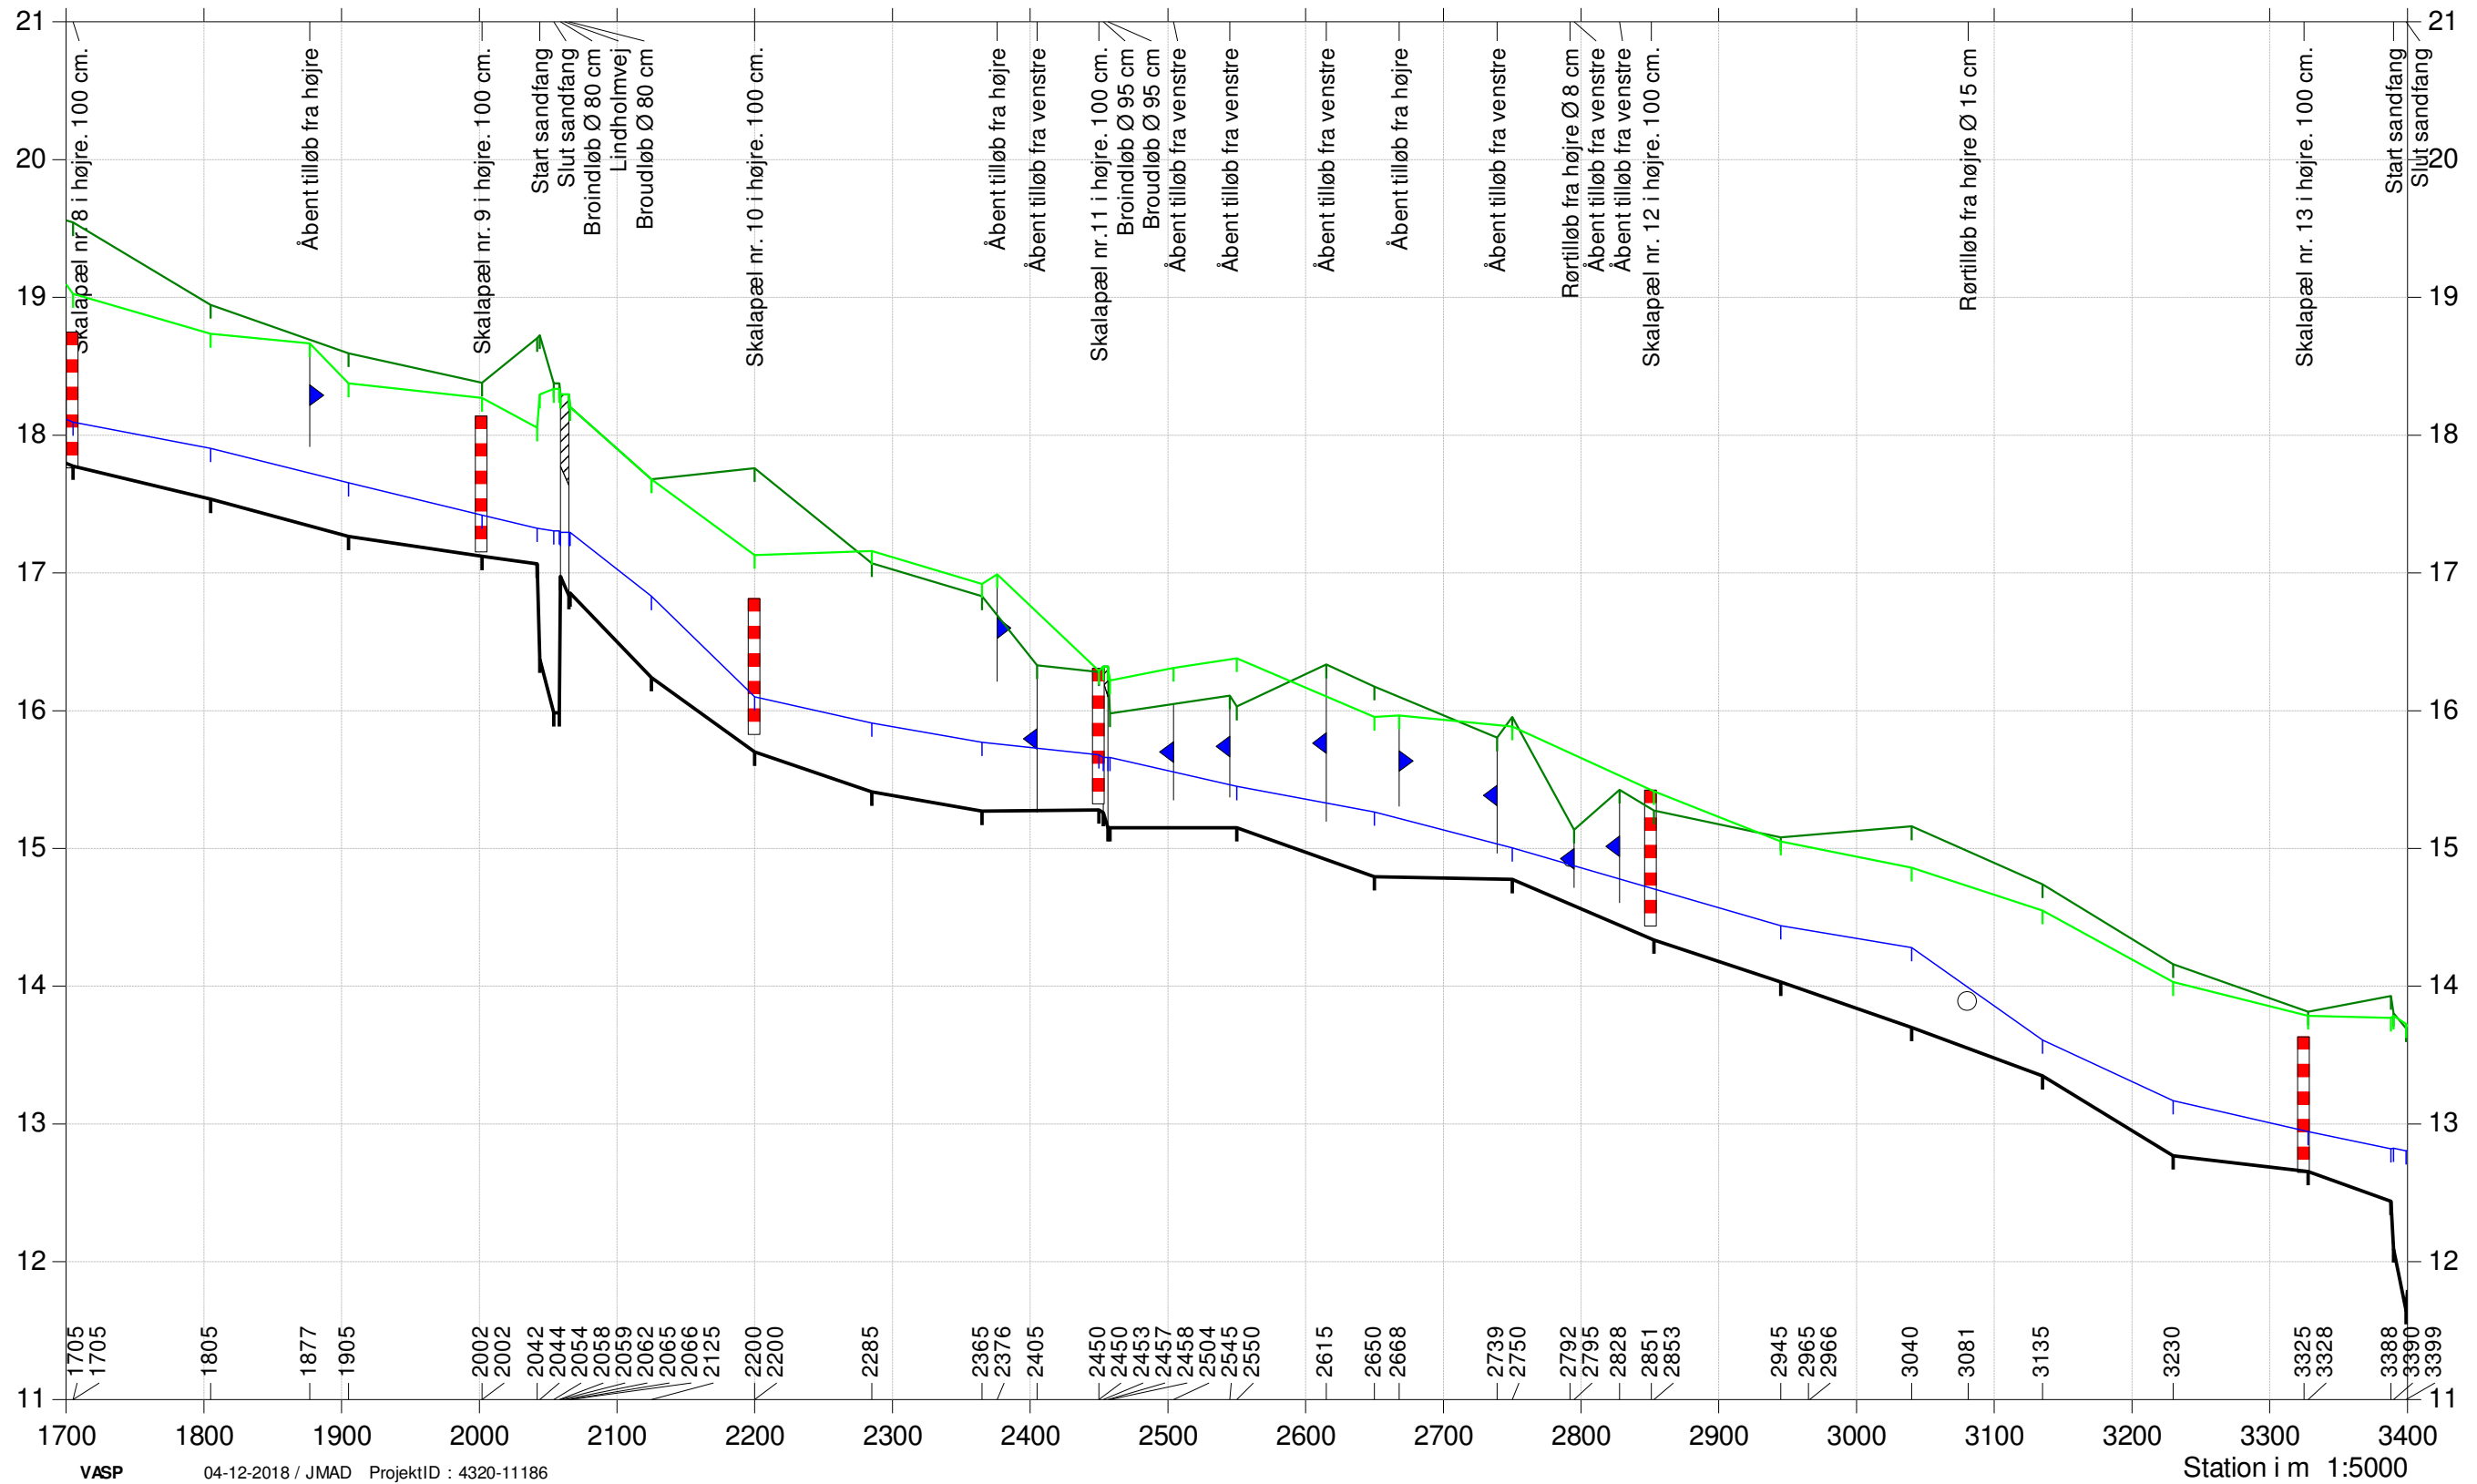

# Odderbæk

Regulativrevision 2018


Opmåling af Orbicon februar 2016



Bilag 1

- Terræn højre
- Terræn venstre
- Vandspejl
- Bund

Kote i m DVR90 1:50

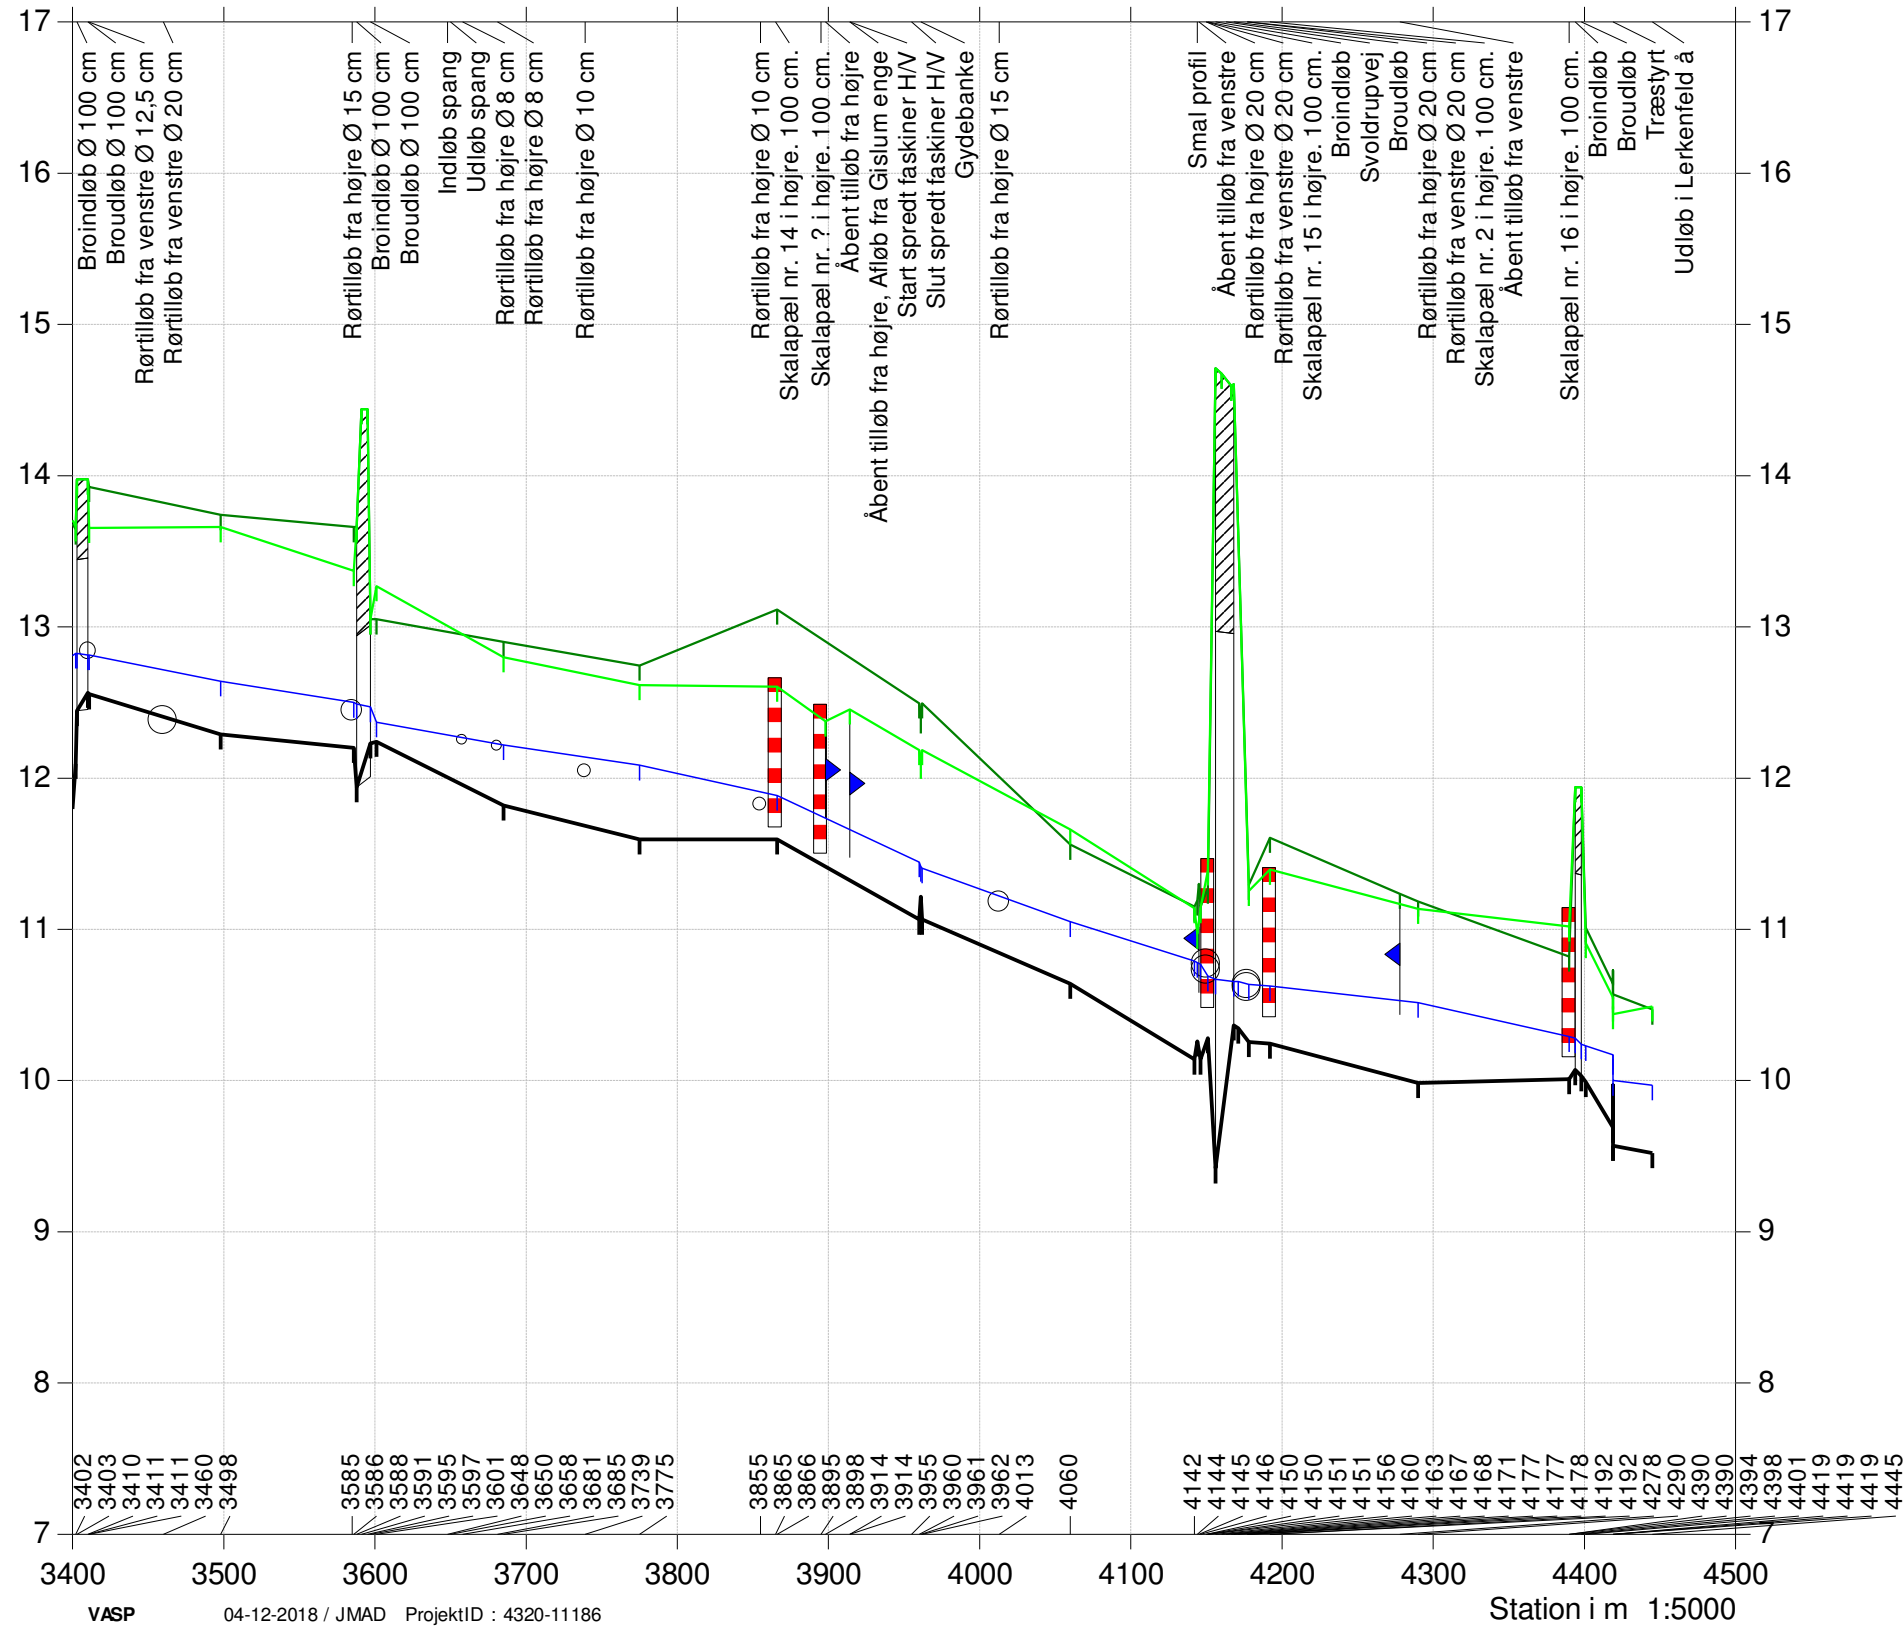

# Odderbæk


## Regulativrevision 2018

Lodret akse : Kote i m DVR90, skala 1:100

Vandret akse : Afstand i m, skala 1:100

Opmåling 2016 versus regulativforslag

—●— Opmåling af Orbicon februar 2016  
— Regulatorforslag

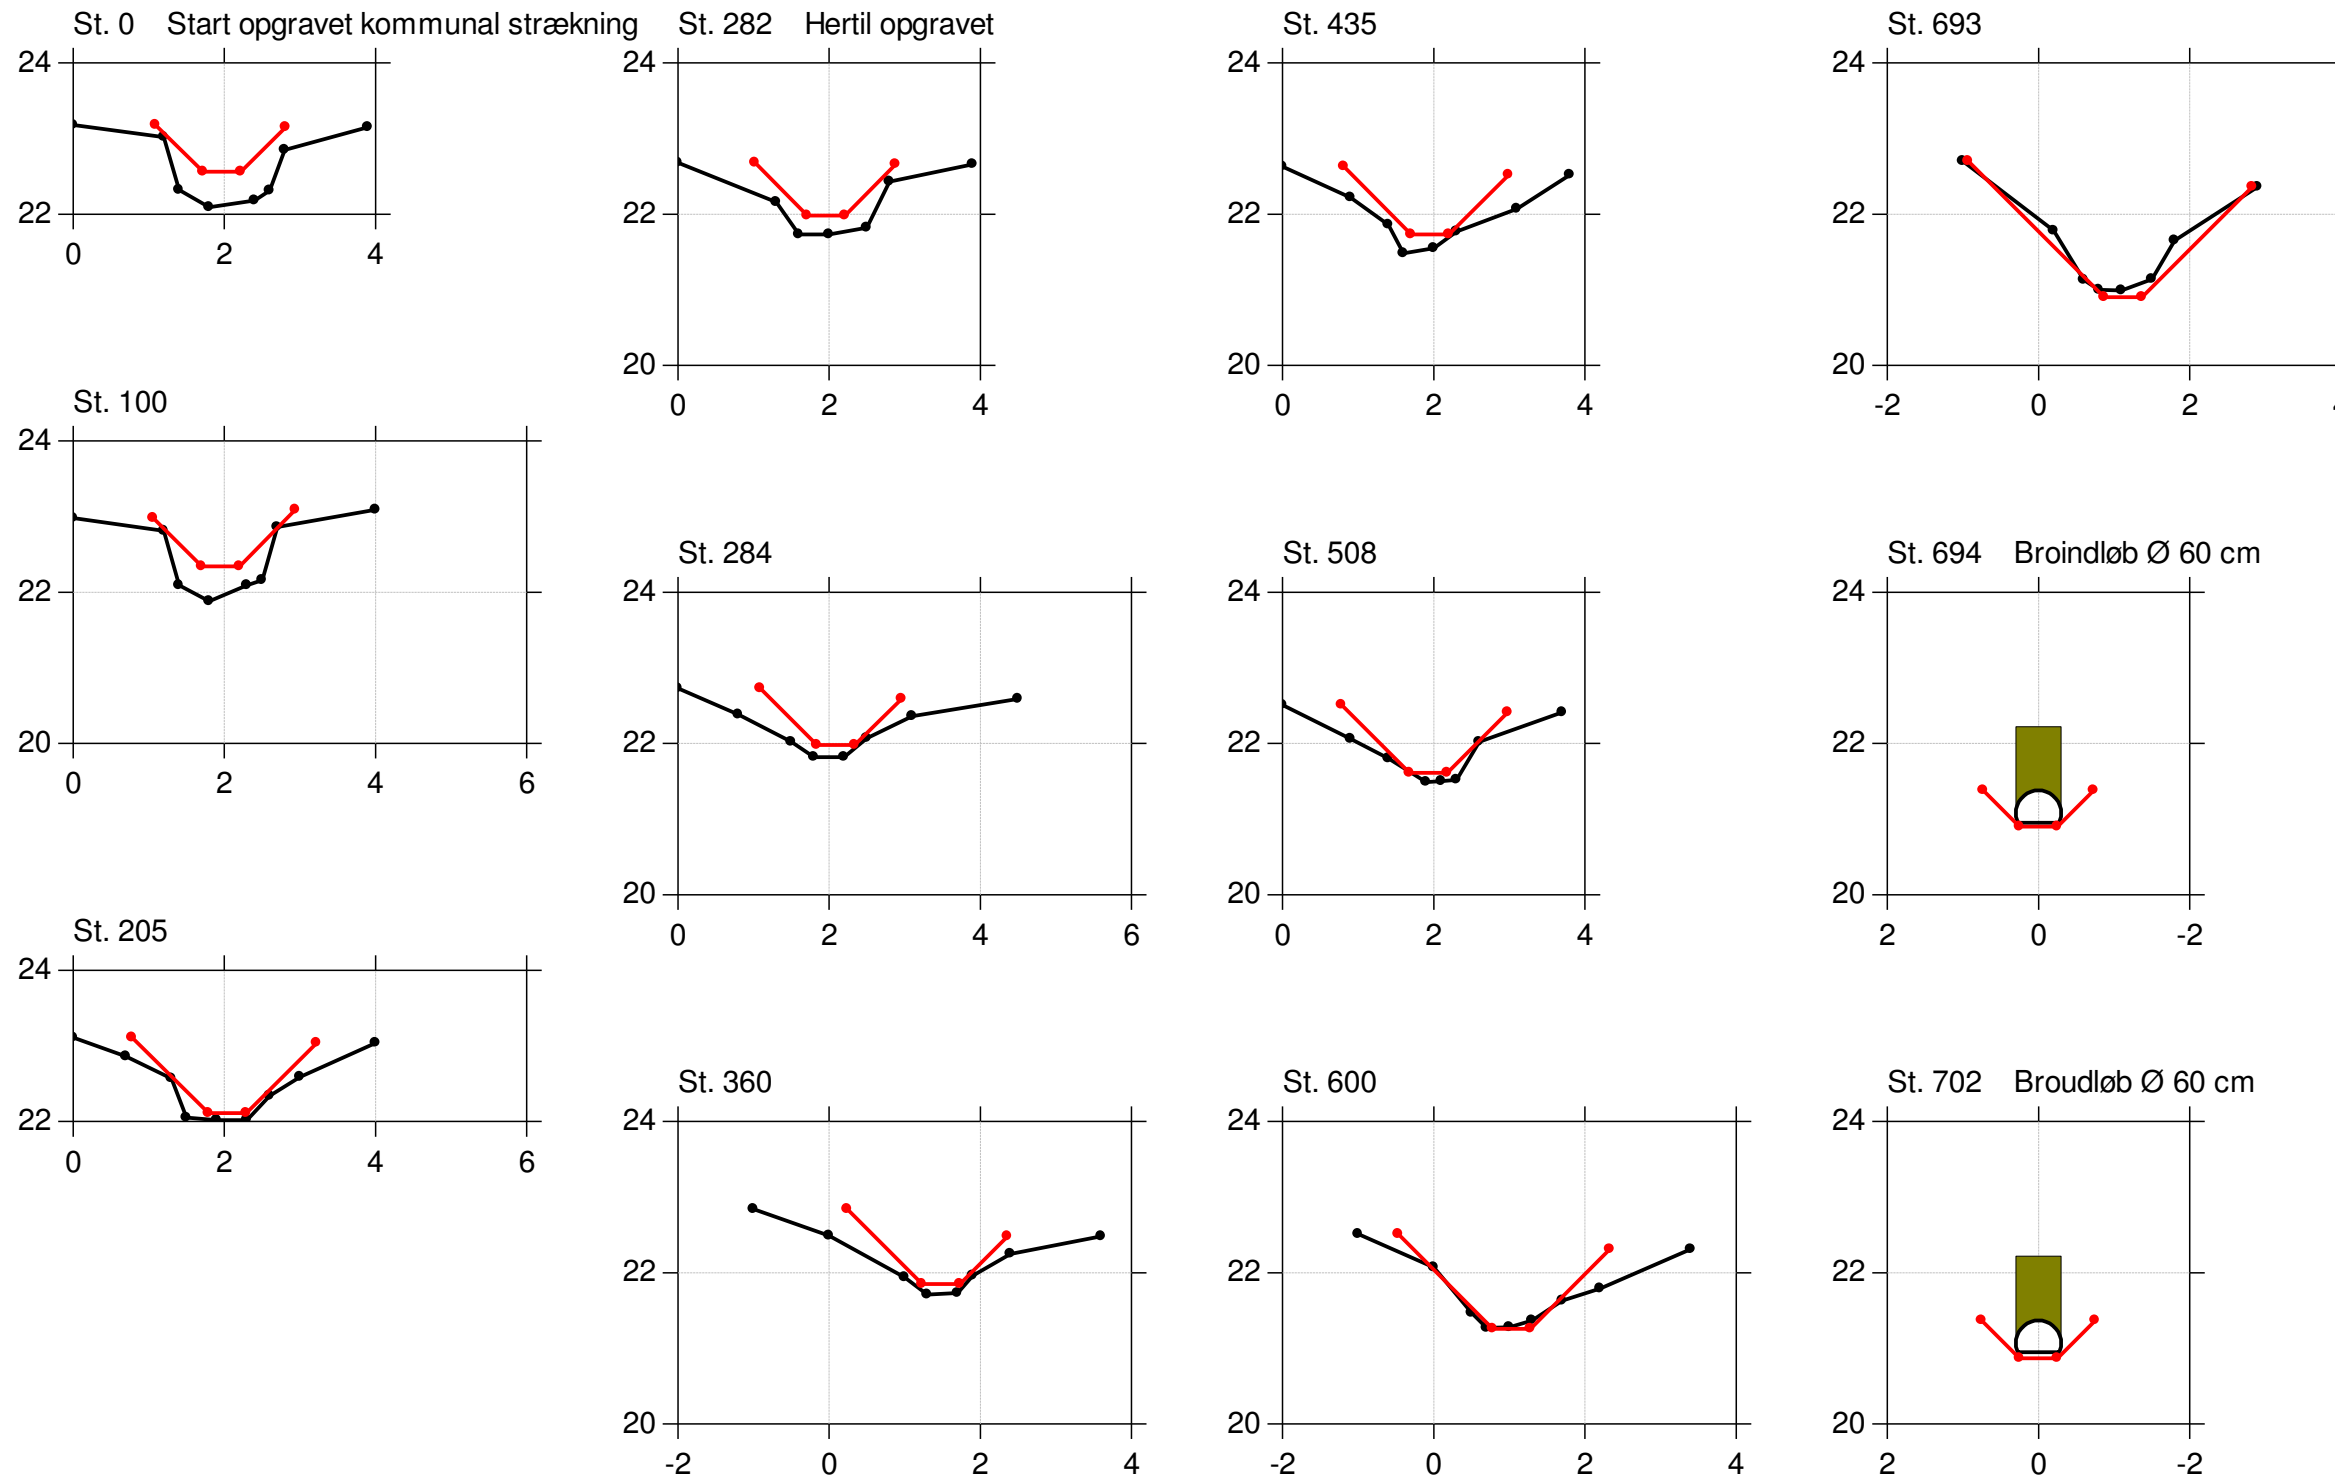

# Odderbæk

## Regulativrevision 2018

Lodret akse : Kote i m DVR90, skala 1:100














Vandret akse : Afstand i m, skala 1:100

Opmåling 2016 versus regulativforslag

—●— Opmåling af Orbicon februar 2016  
—●— Regulativforslag



Bilag 2

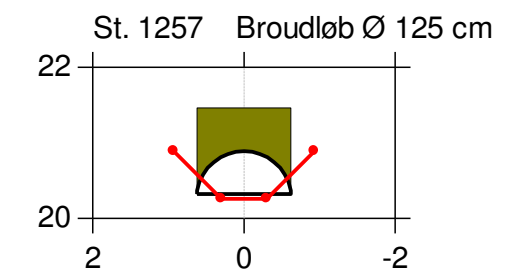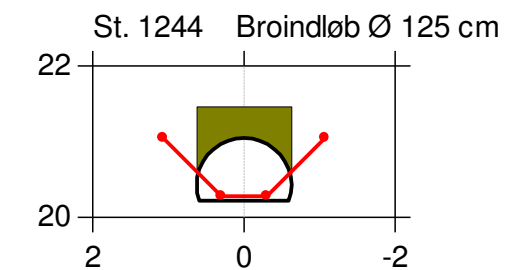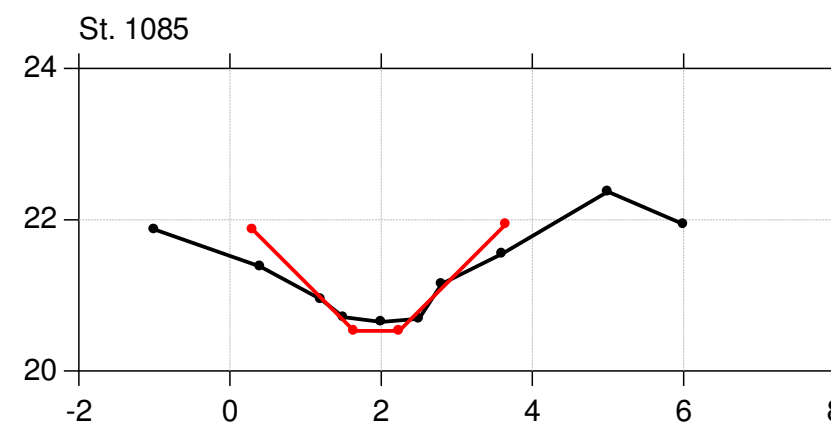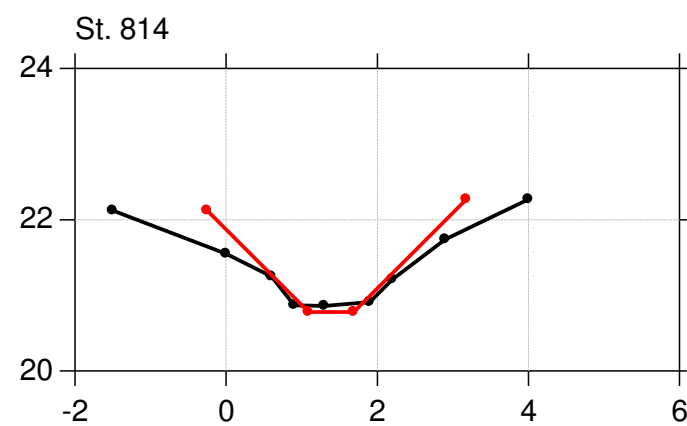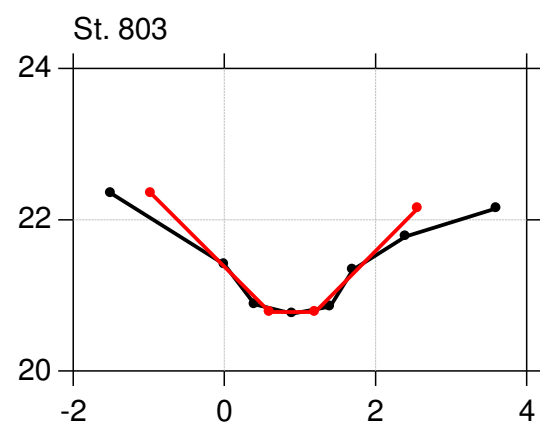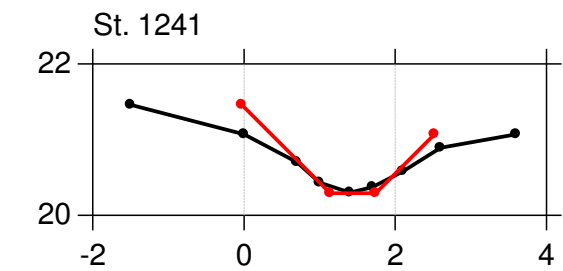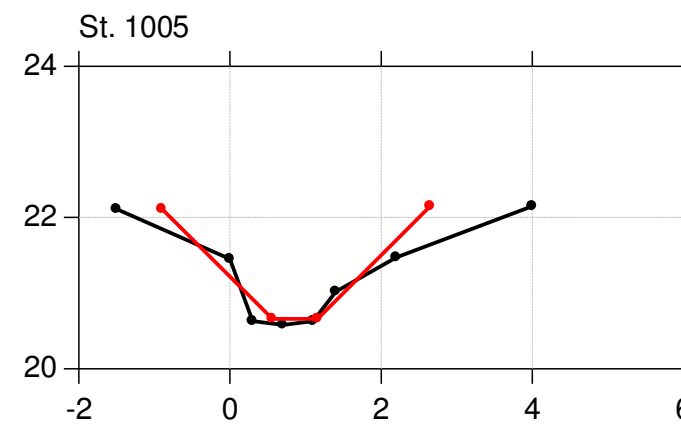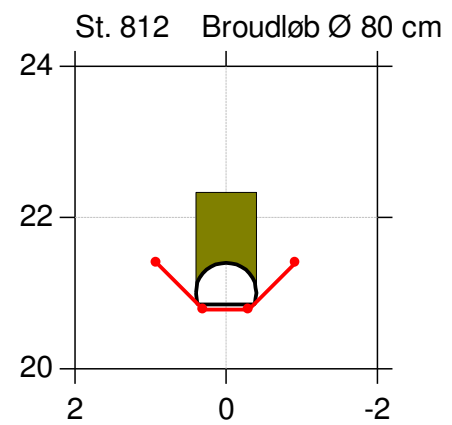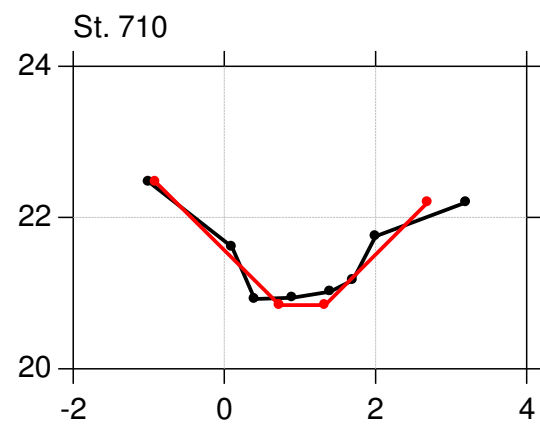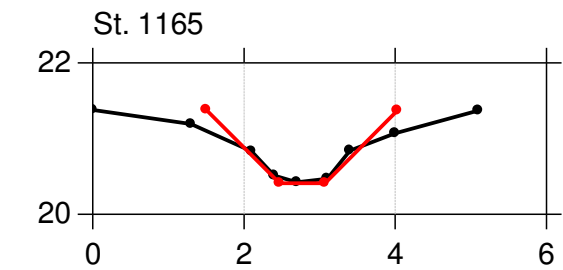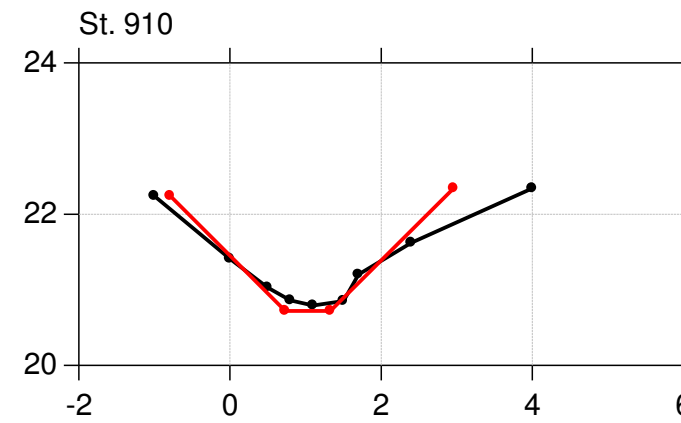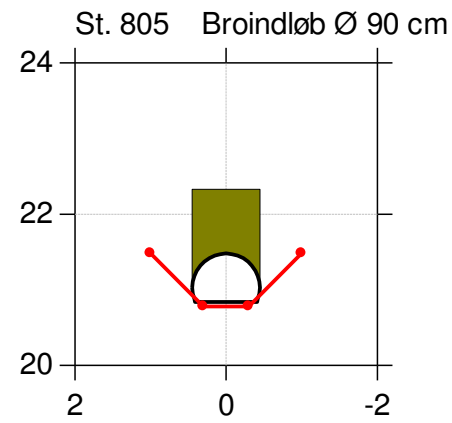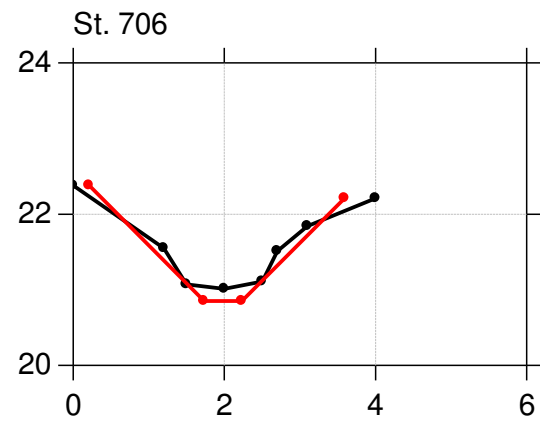

# Odderbæk

## Regulativrevision 2018

Lodret akse : Kote i m DVR90, skala 1:100










Vandret akse : Afstand i m, skala 1:100

Opmåling 2016 versus regulativforslag

—●— Opmåling af Orbicon februar 2016  
—●— Regulativforslag



Bilag 2

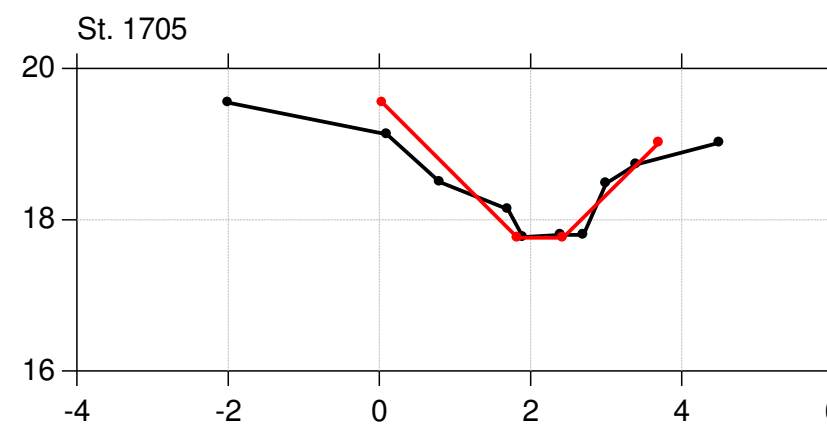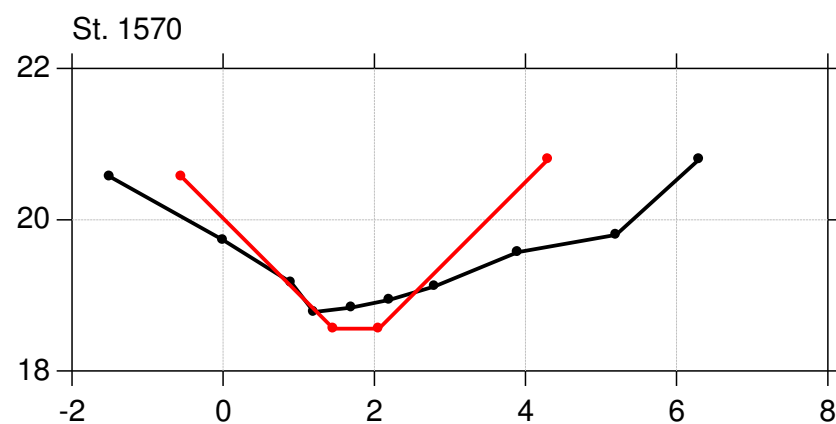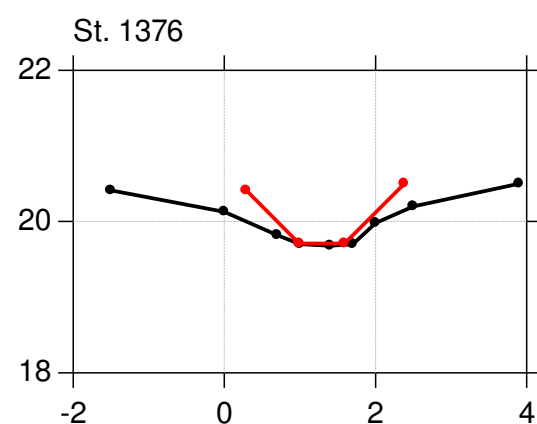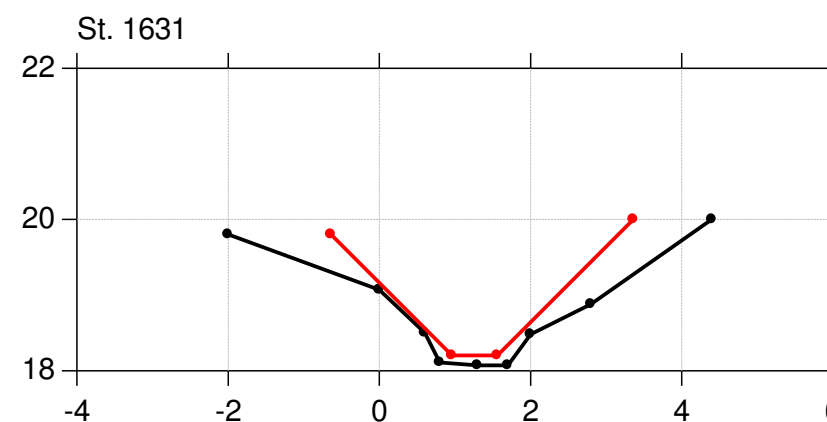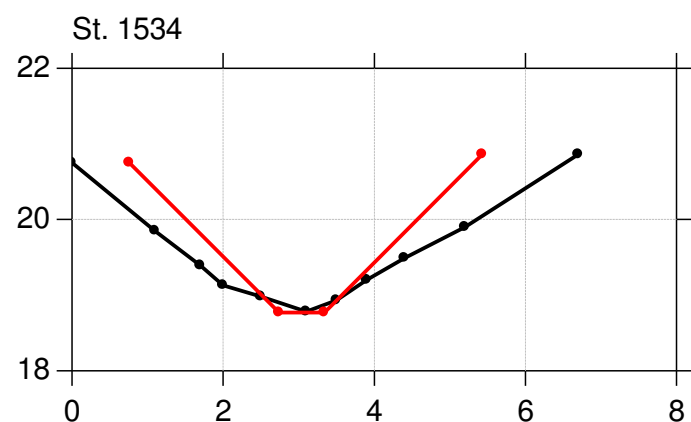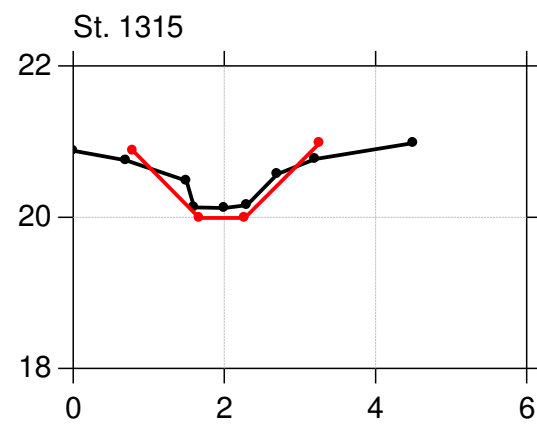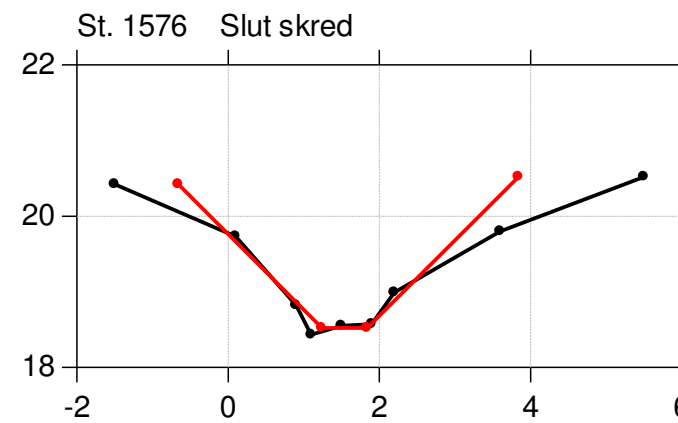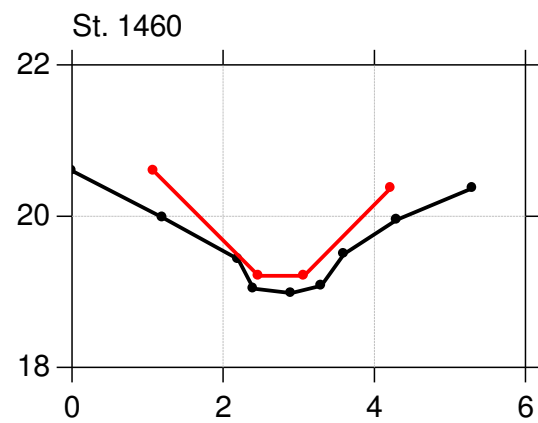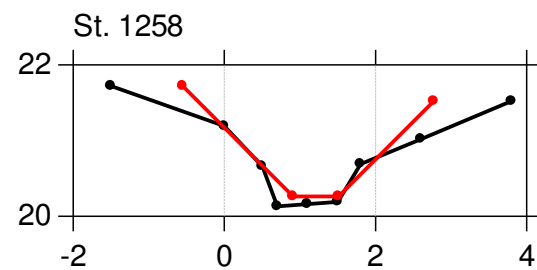

# Odderbæk








## Regulativrevision 2018

Lodret akse : Kote i m DVR90, skala 1:100

Vandret akse : Afstand i m, skala 1:100

Opmåling 2016 versus regulativforslag

—●— Opmåling af Orbicon februar 2016  
— Regulatorforslag

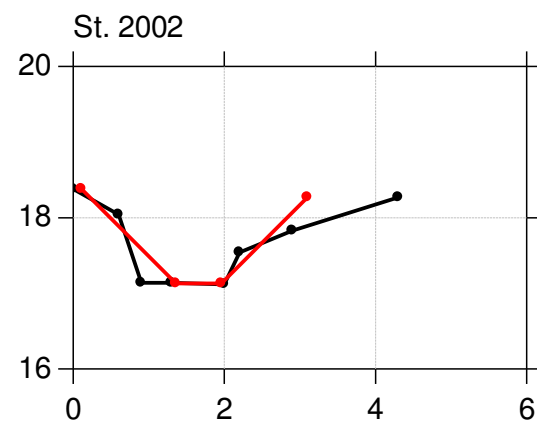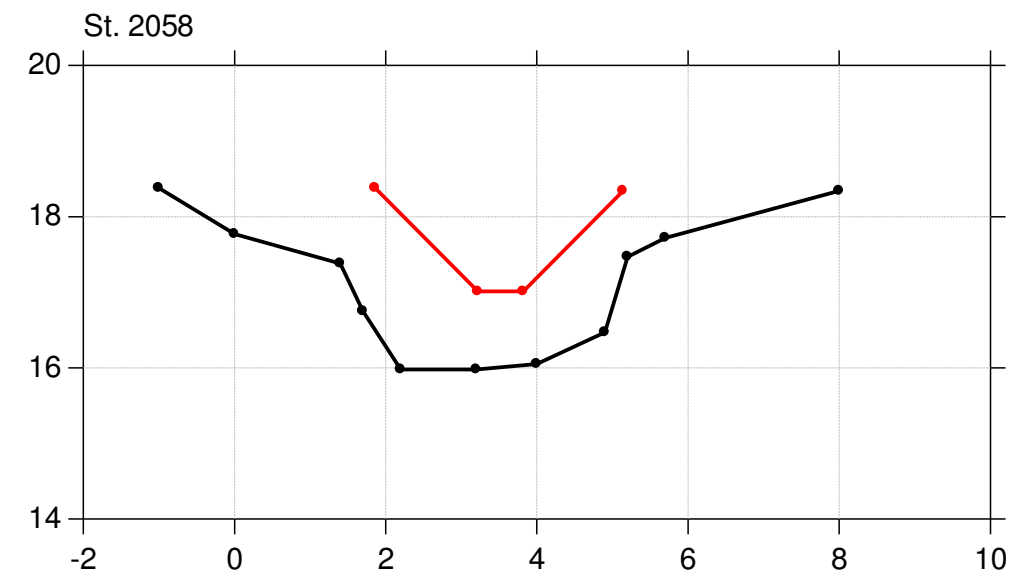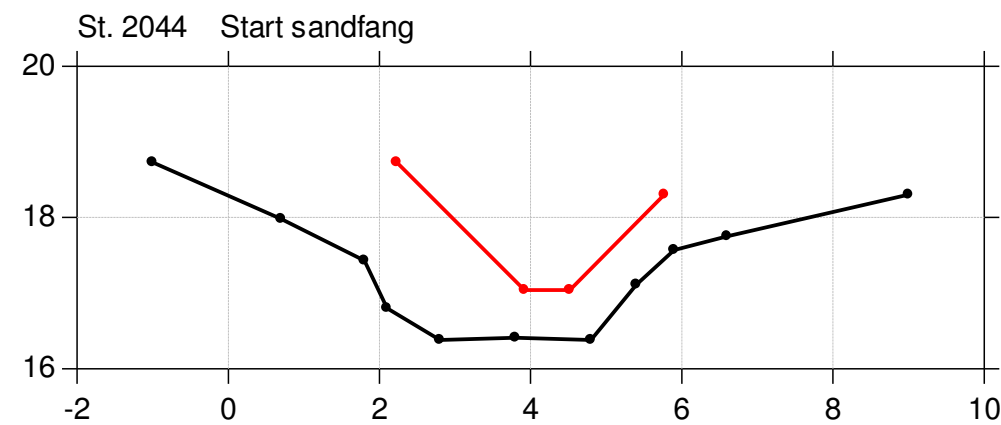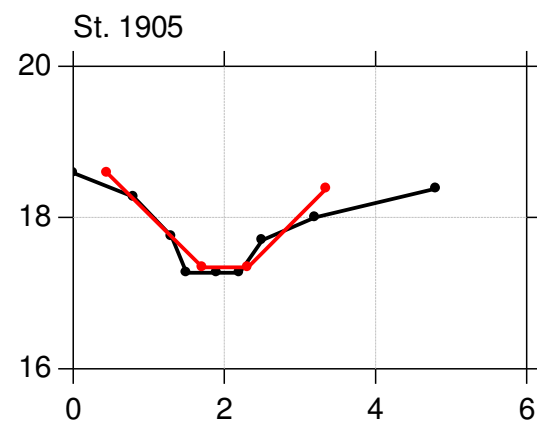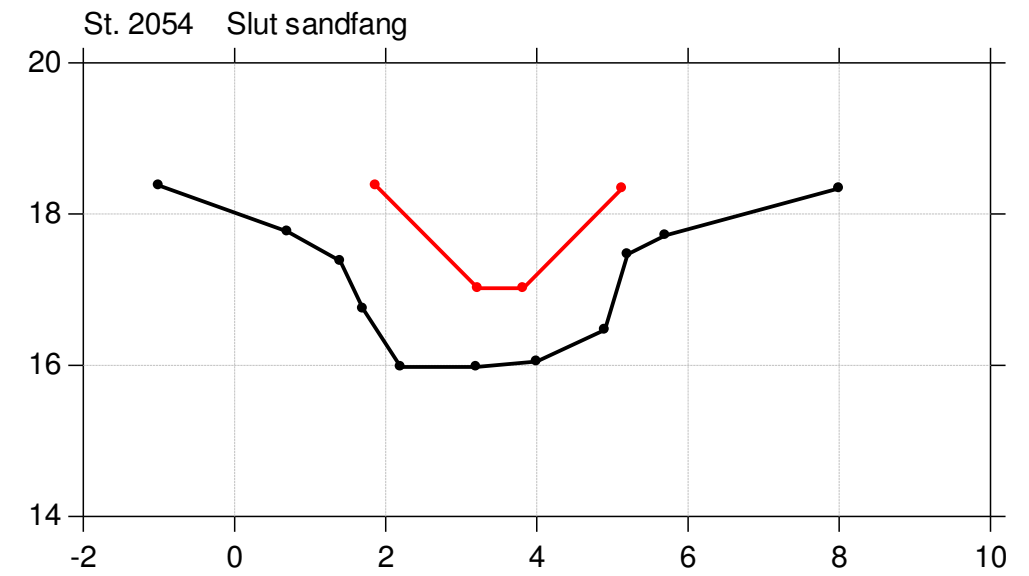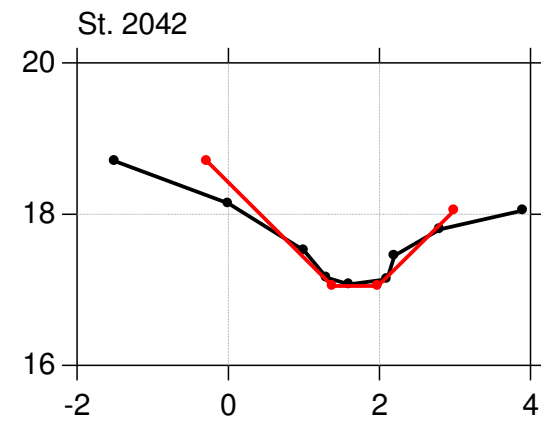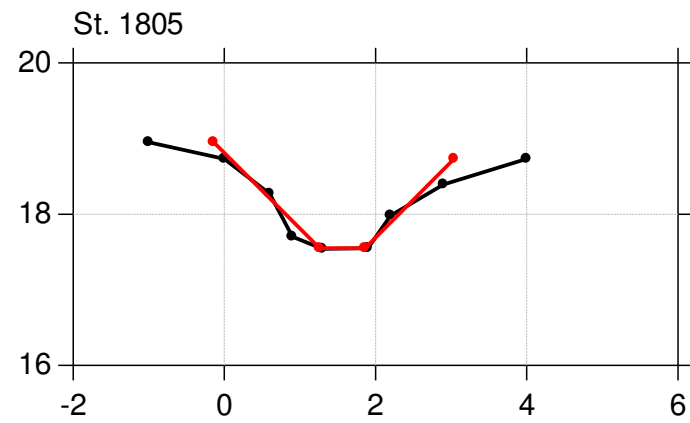

# Odderbæk

## Regulativrevision 2018


Lodret akse : Kote i m DVR90, skala 1:100

Vandret akse : Afstand i m, skala 1:100


Opmåling 2016 versus regulativforslag

—●— Opmåling af Orbicon februar 2016  
—●— Regulativforslag


St. 2059 Broindløb Ø 80 cm

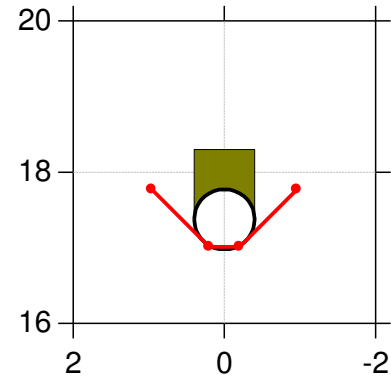


St. 2125

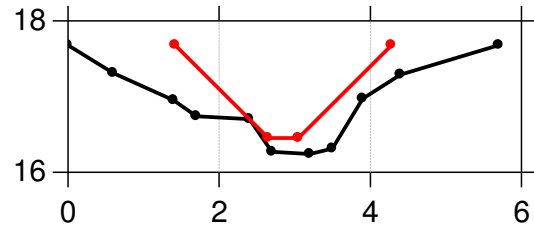


St. 2365

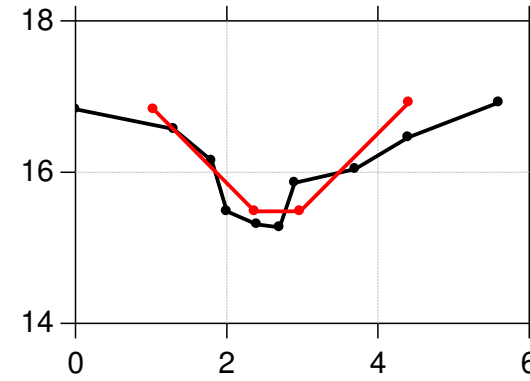


St. 2457 Broudløb Ø 95 cm

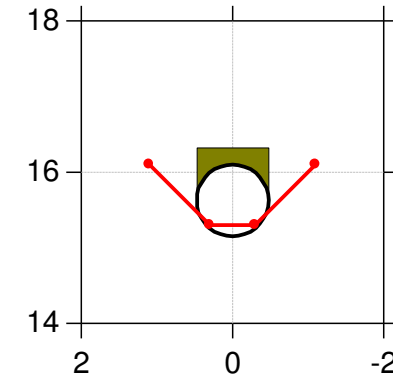


St. 2200

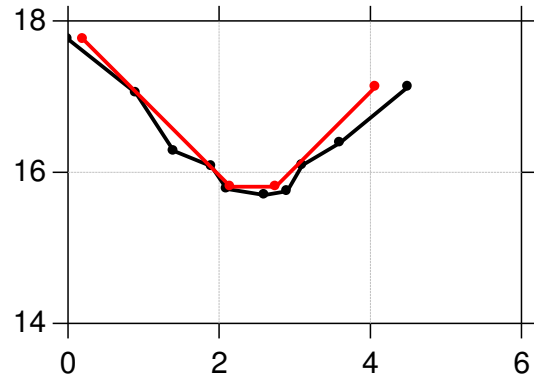


St. 2450

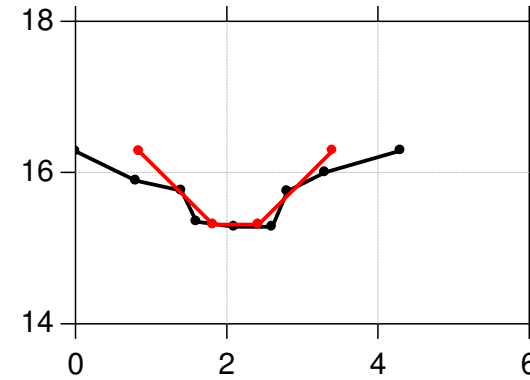


St. 2458

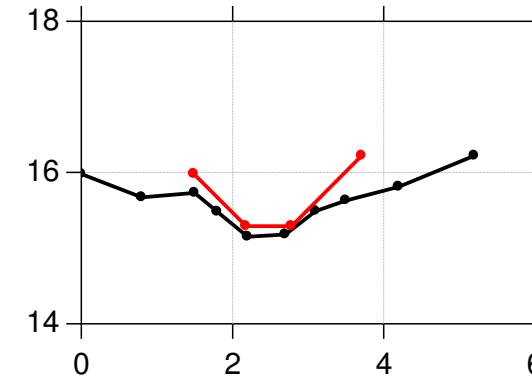


St. 2065 Broudløb Ø 80 cm

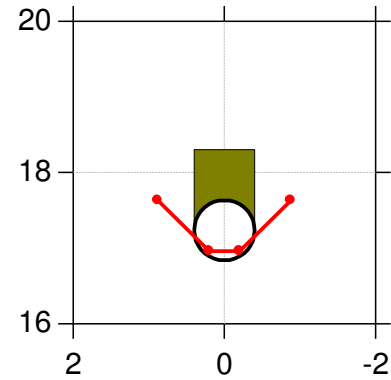


St. 2285

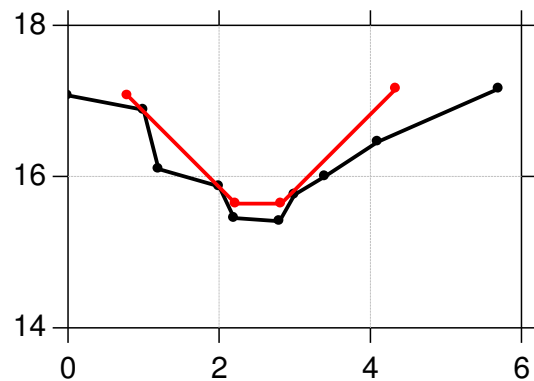


St. 2453 Broindløb Ø 95 cm

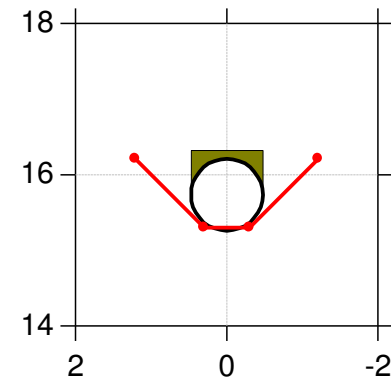

St. 2550

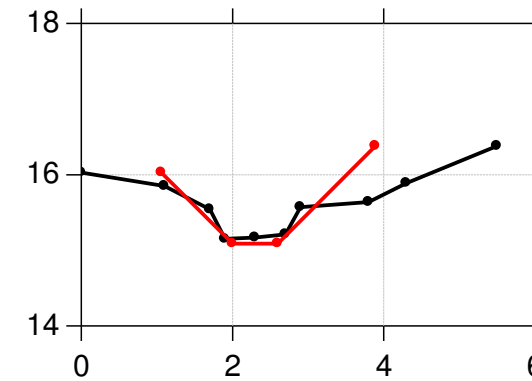

St. 2066

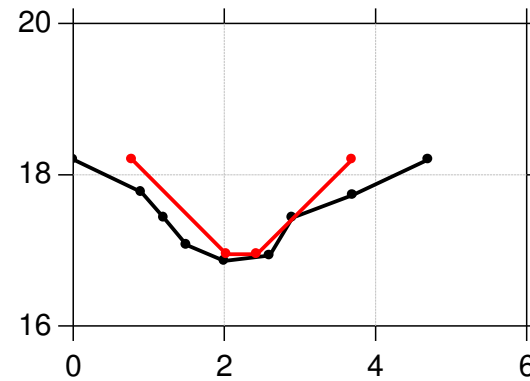



# Odderbæk
















## Regulativrevision 2018

Lodret akse : Kote i m DVR90, skala 1:100

Vandret akse : Afstand i m, skala 1:100

Opmåling 2016 versus regulativforslag

—●— Opmåling af Orbicon februar 2016  
—●— Regulativforslag

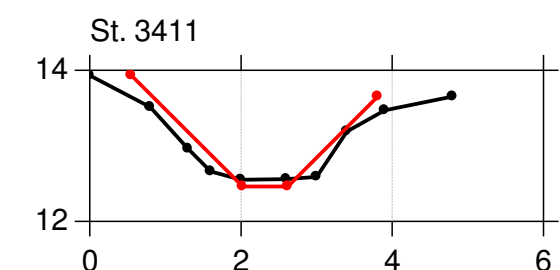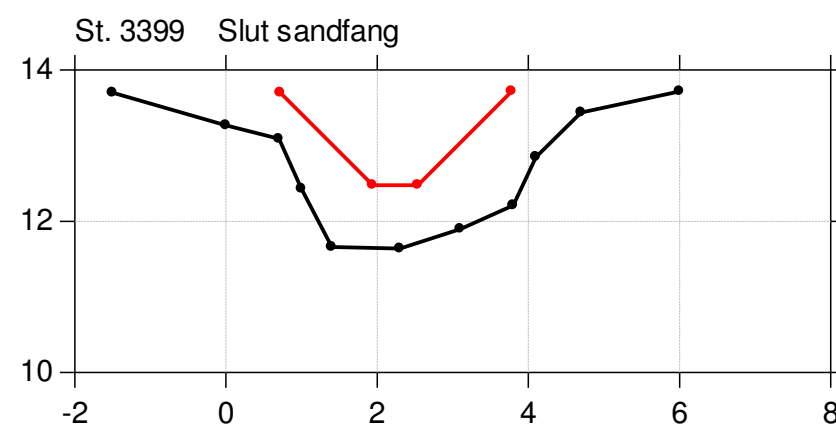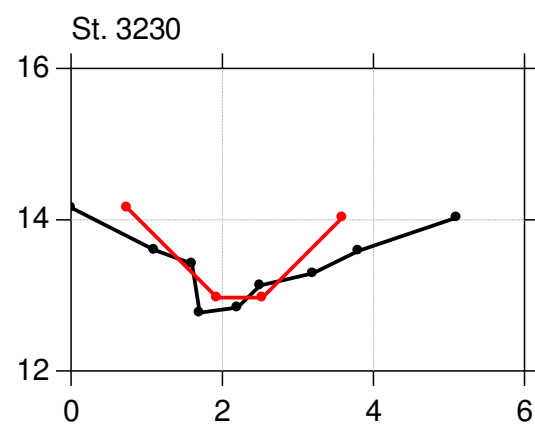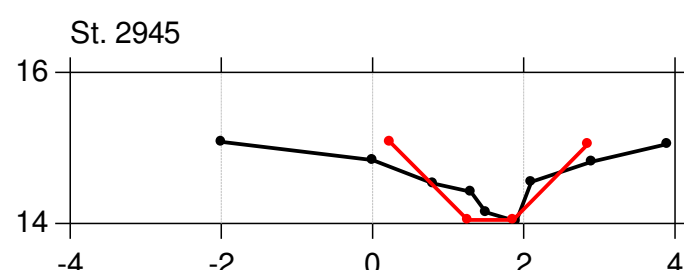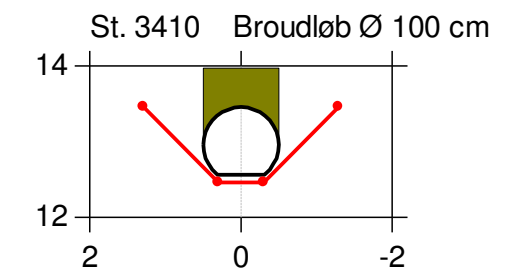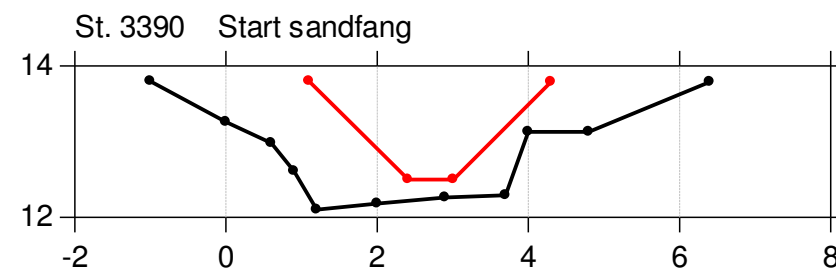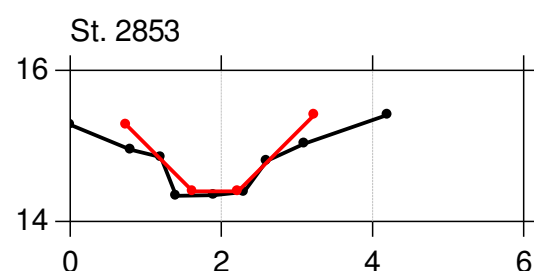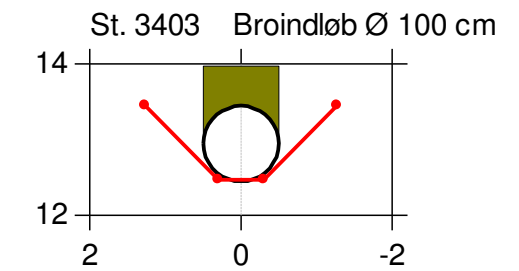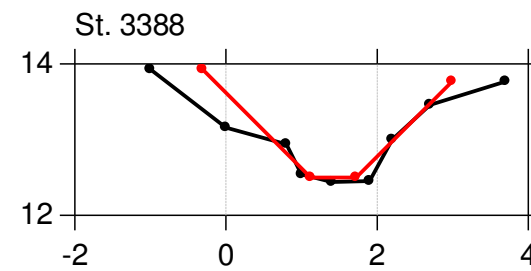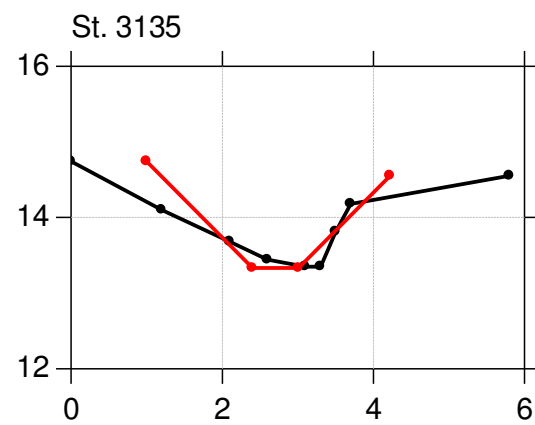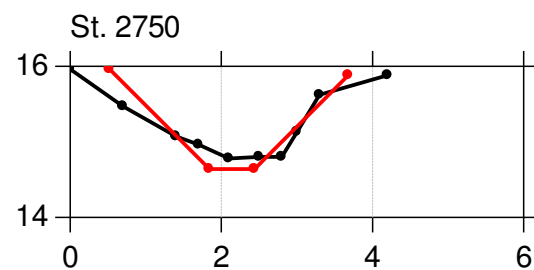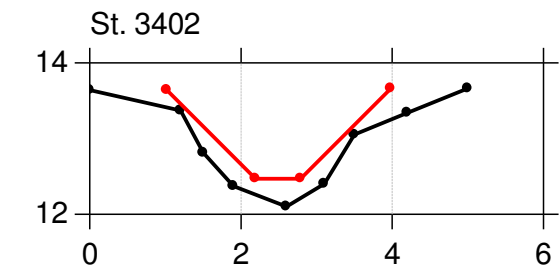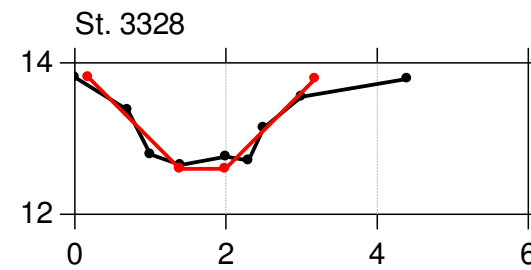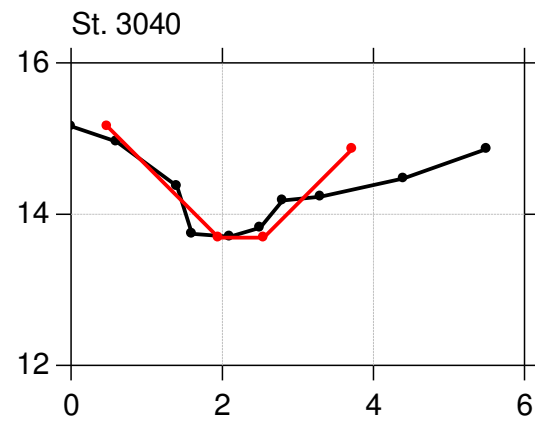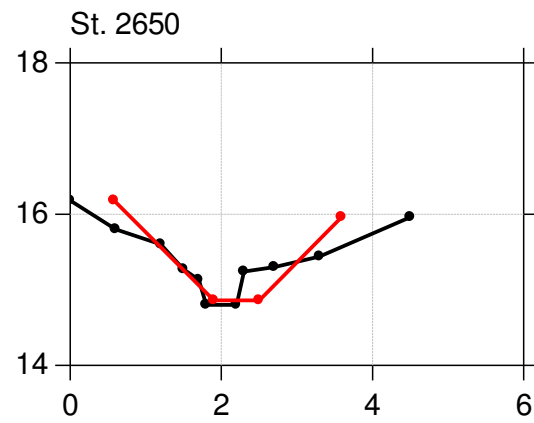

# Odderbæk











## Regulativrevision 2018

Lodret akse : Kote i m DVR90, skala 1:100

Vandret akse : Afstand i m, skala 1:100

Opmåling 2016 versus regulativforslag

—●— Opmåling af Orbicon februar 2016  
—●— Regulativforslag

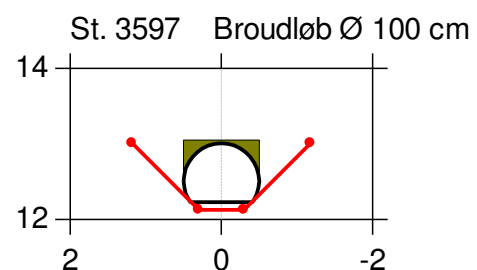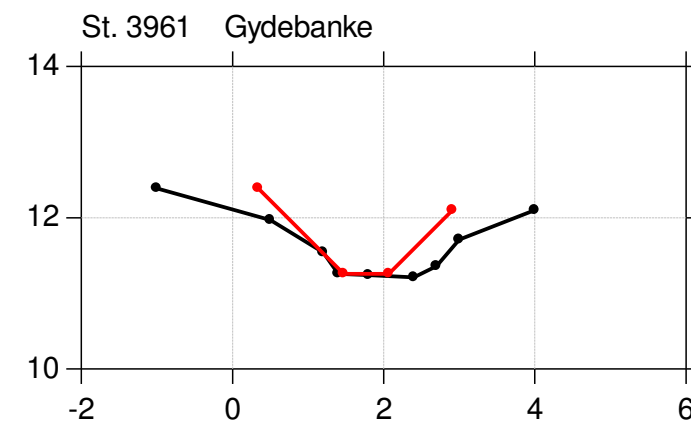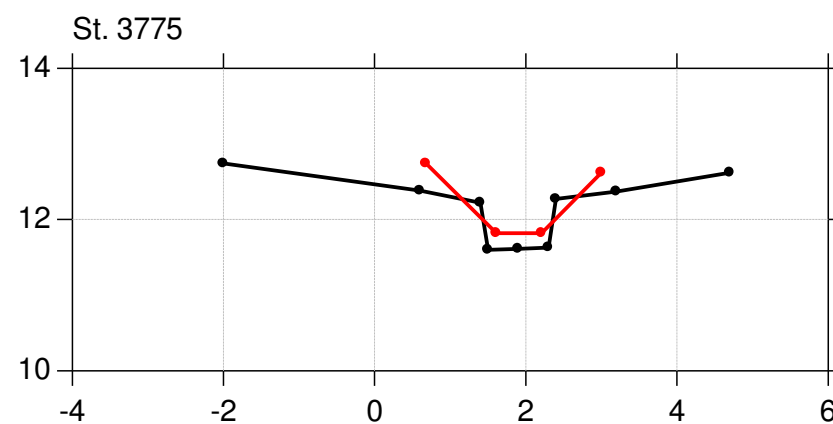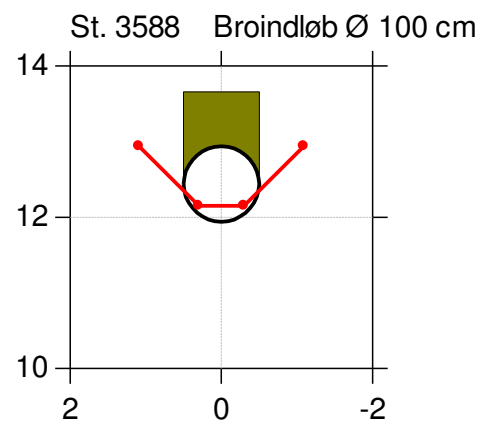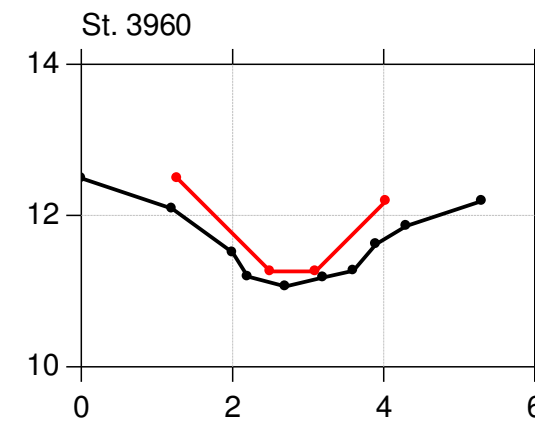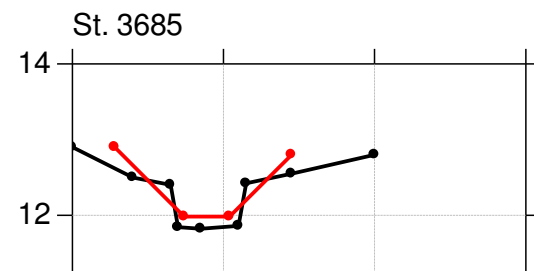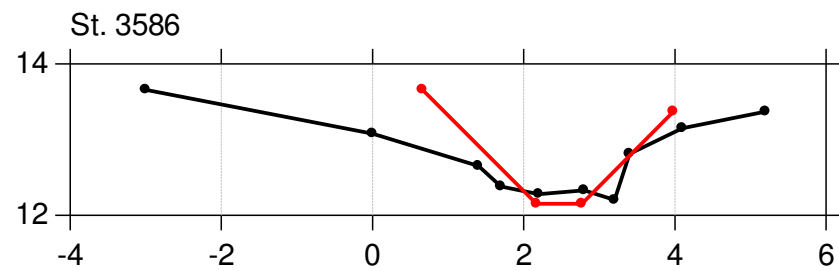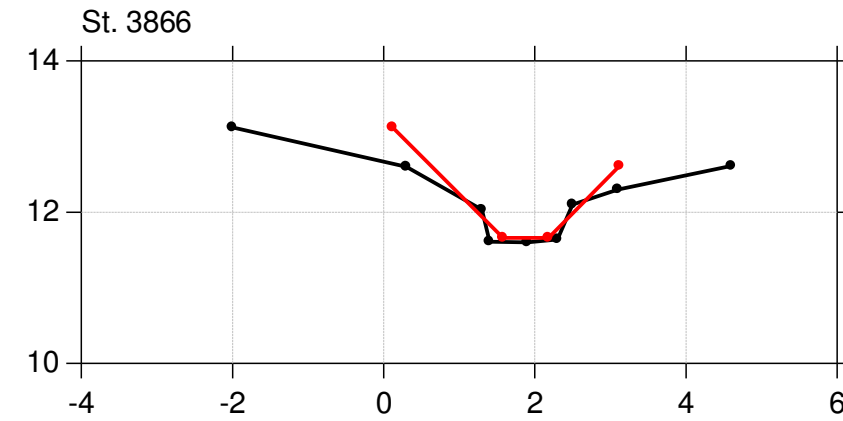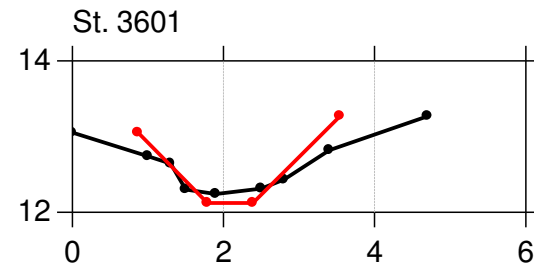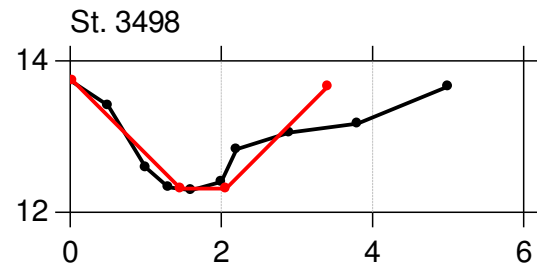

# Odderbæk

## Regulativrevision 2018

Lodret akse : Kote i m DVR90, skala 1:100















Vandret akse : Afstand i m, skala 1:100

Opmåling 2016 versus regulativforslag

—●— Opmåling af Orbicon februar 2016  
—●— Regulativforslag



Bilag 2

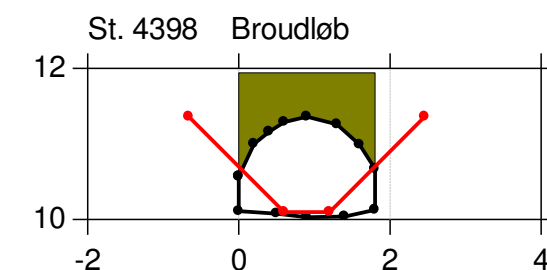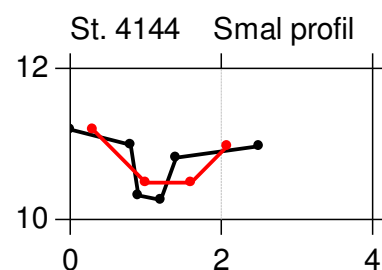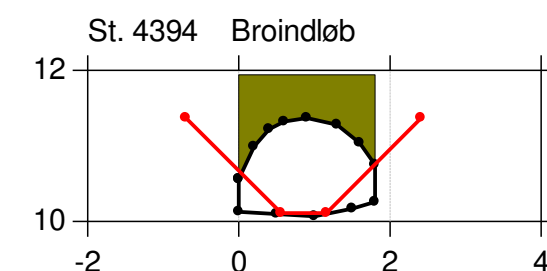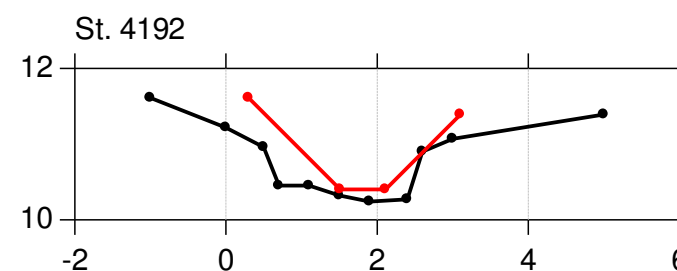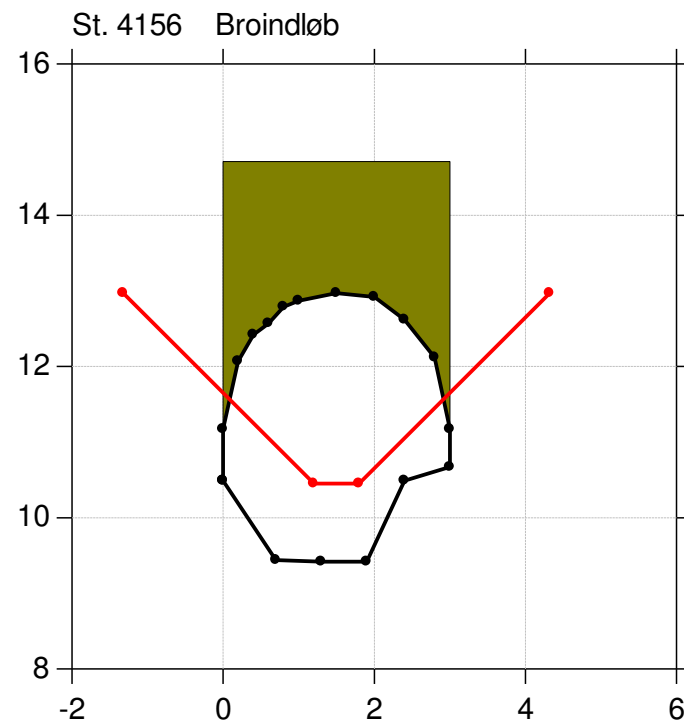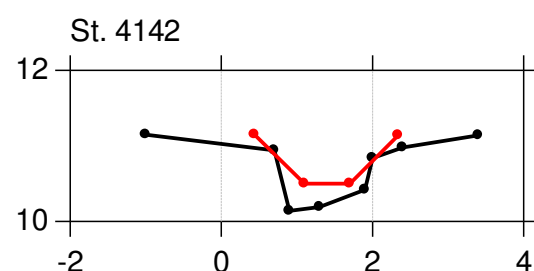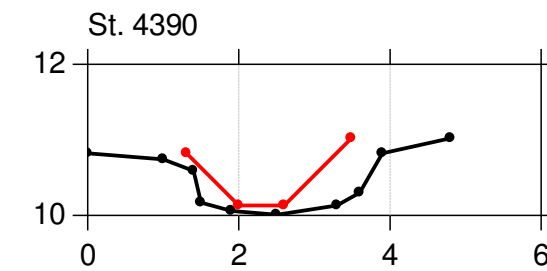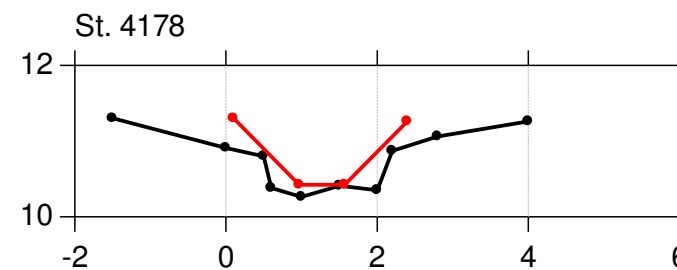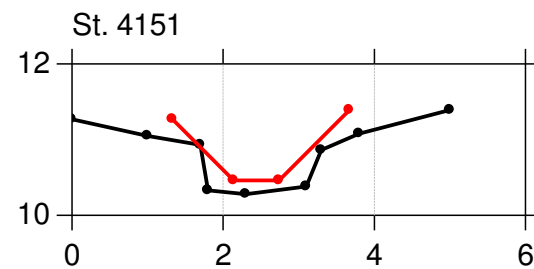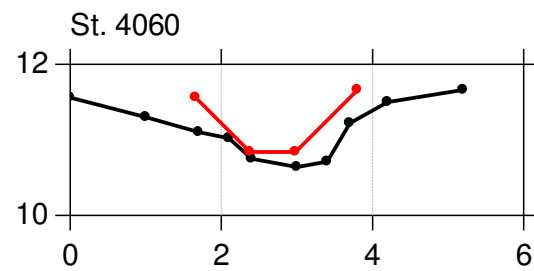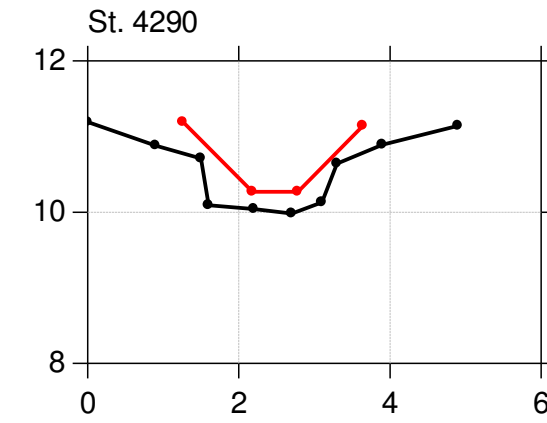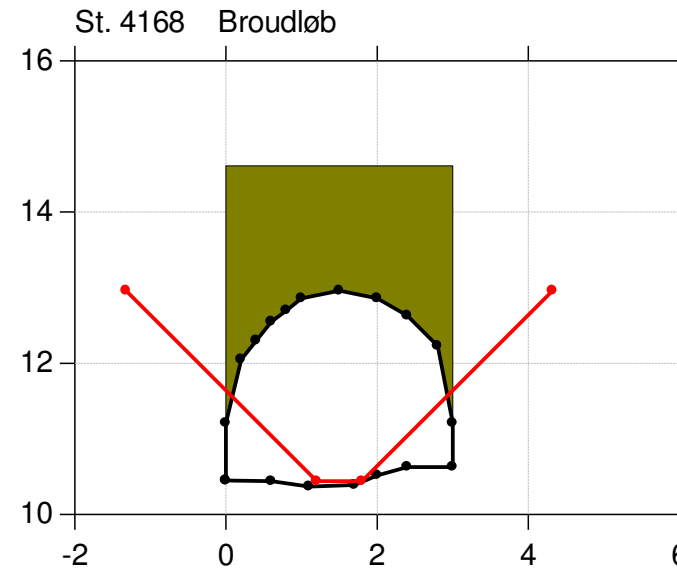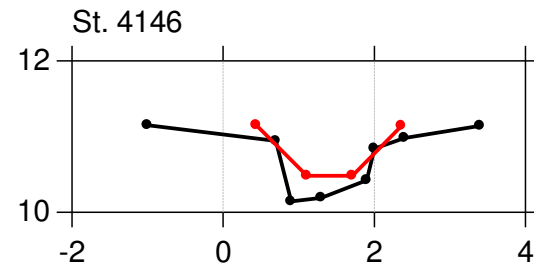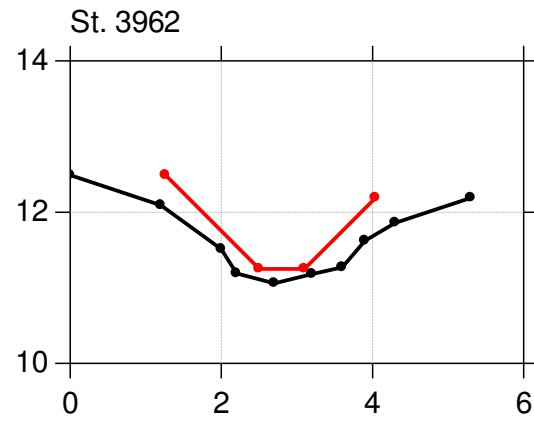

# Odderbæk






## Regulativrevision 2018

Lodret akse : Kote i m DVR90, skala 1:100

Vandret akse : Afstand i m, skala 1:100

Opmåling 2016 versus regulativforslag

—●— Opmåling af Orbicon februar 2016  
—●— Regulativforslag

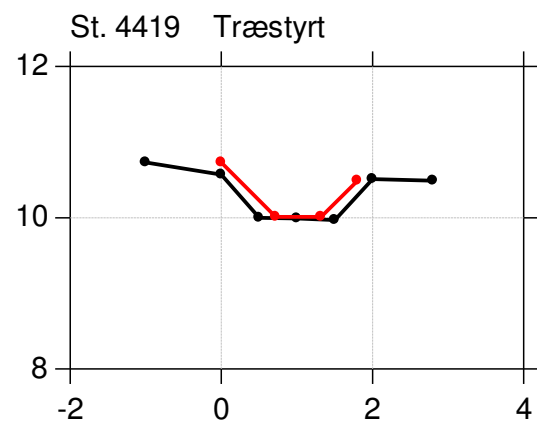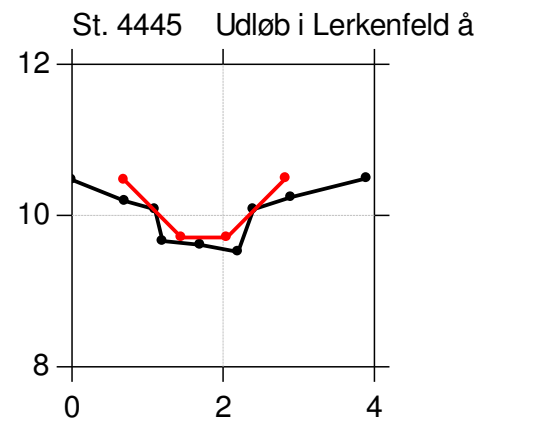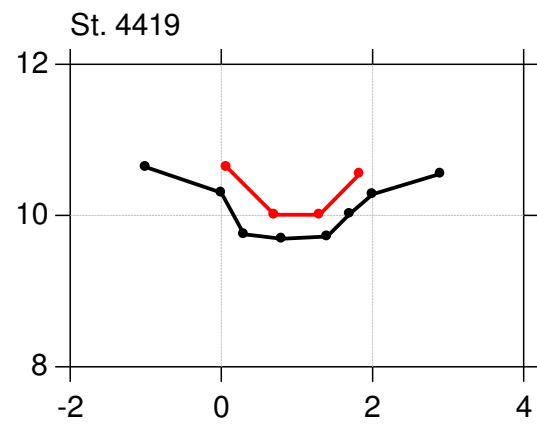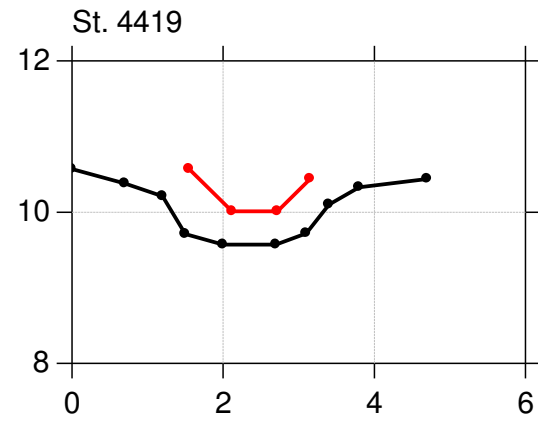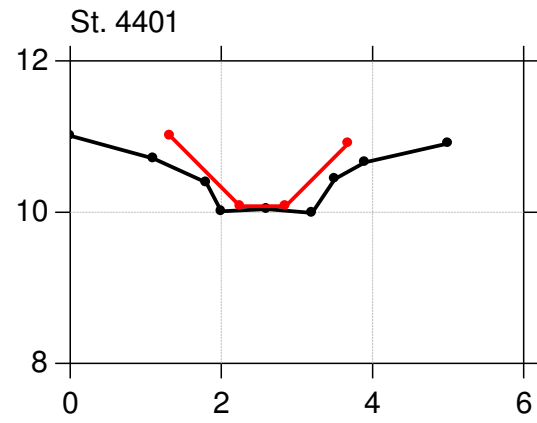


# Odderbæk

## Regulativrevision 2018


Opmåling 2016 versus regulativforslag



Bilag 3

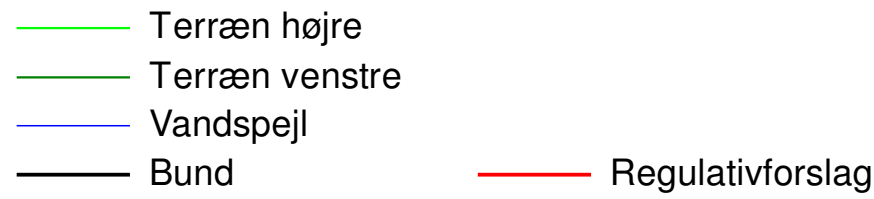

Kote i m DVR90 1:50

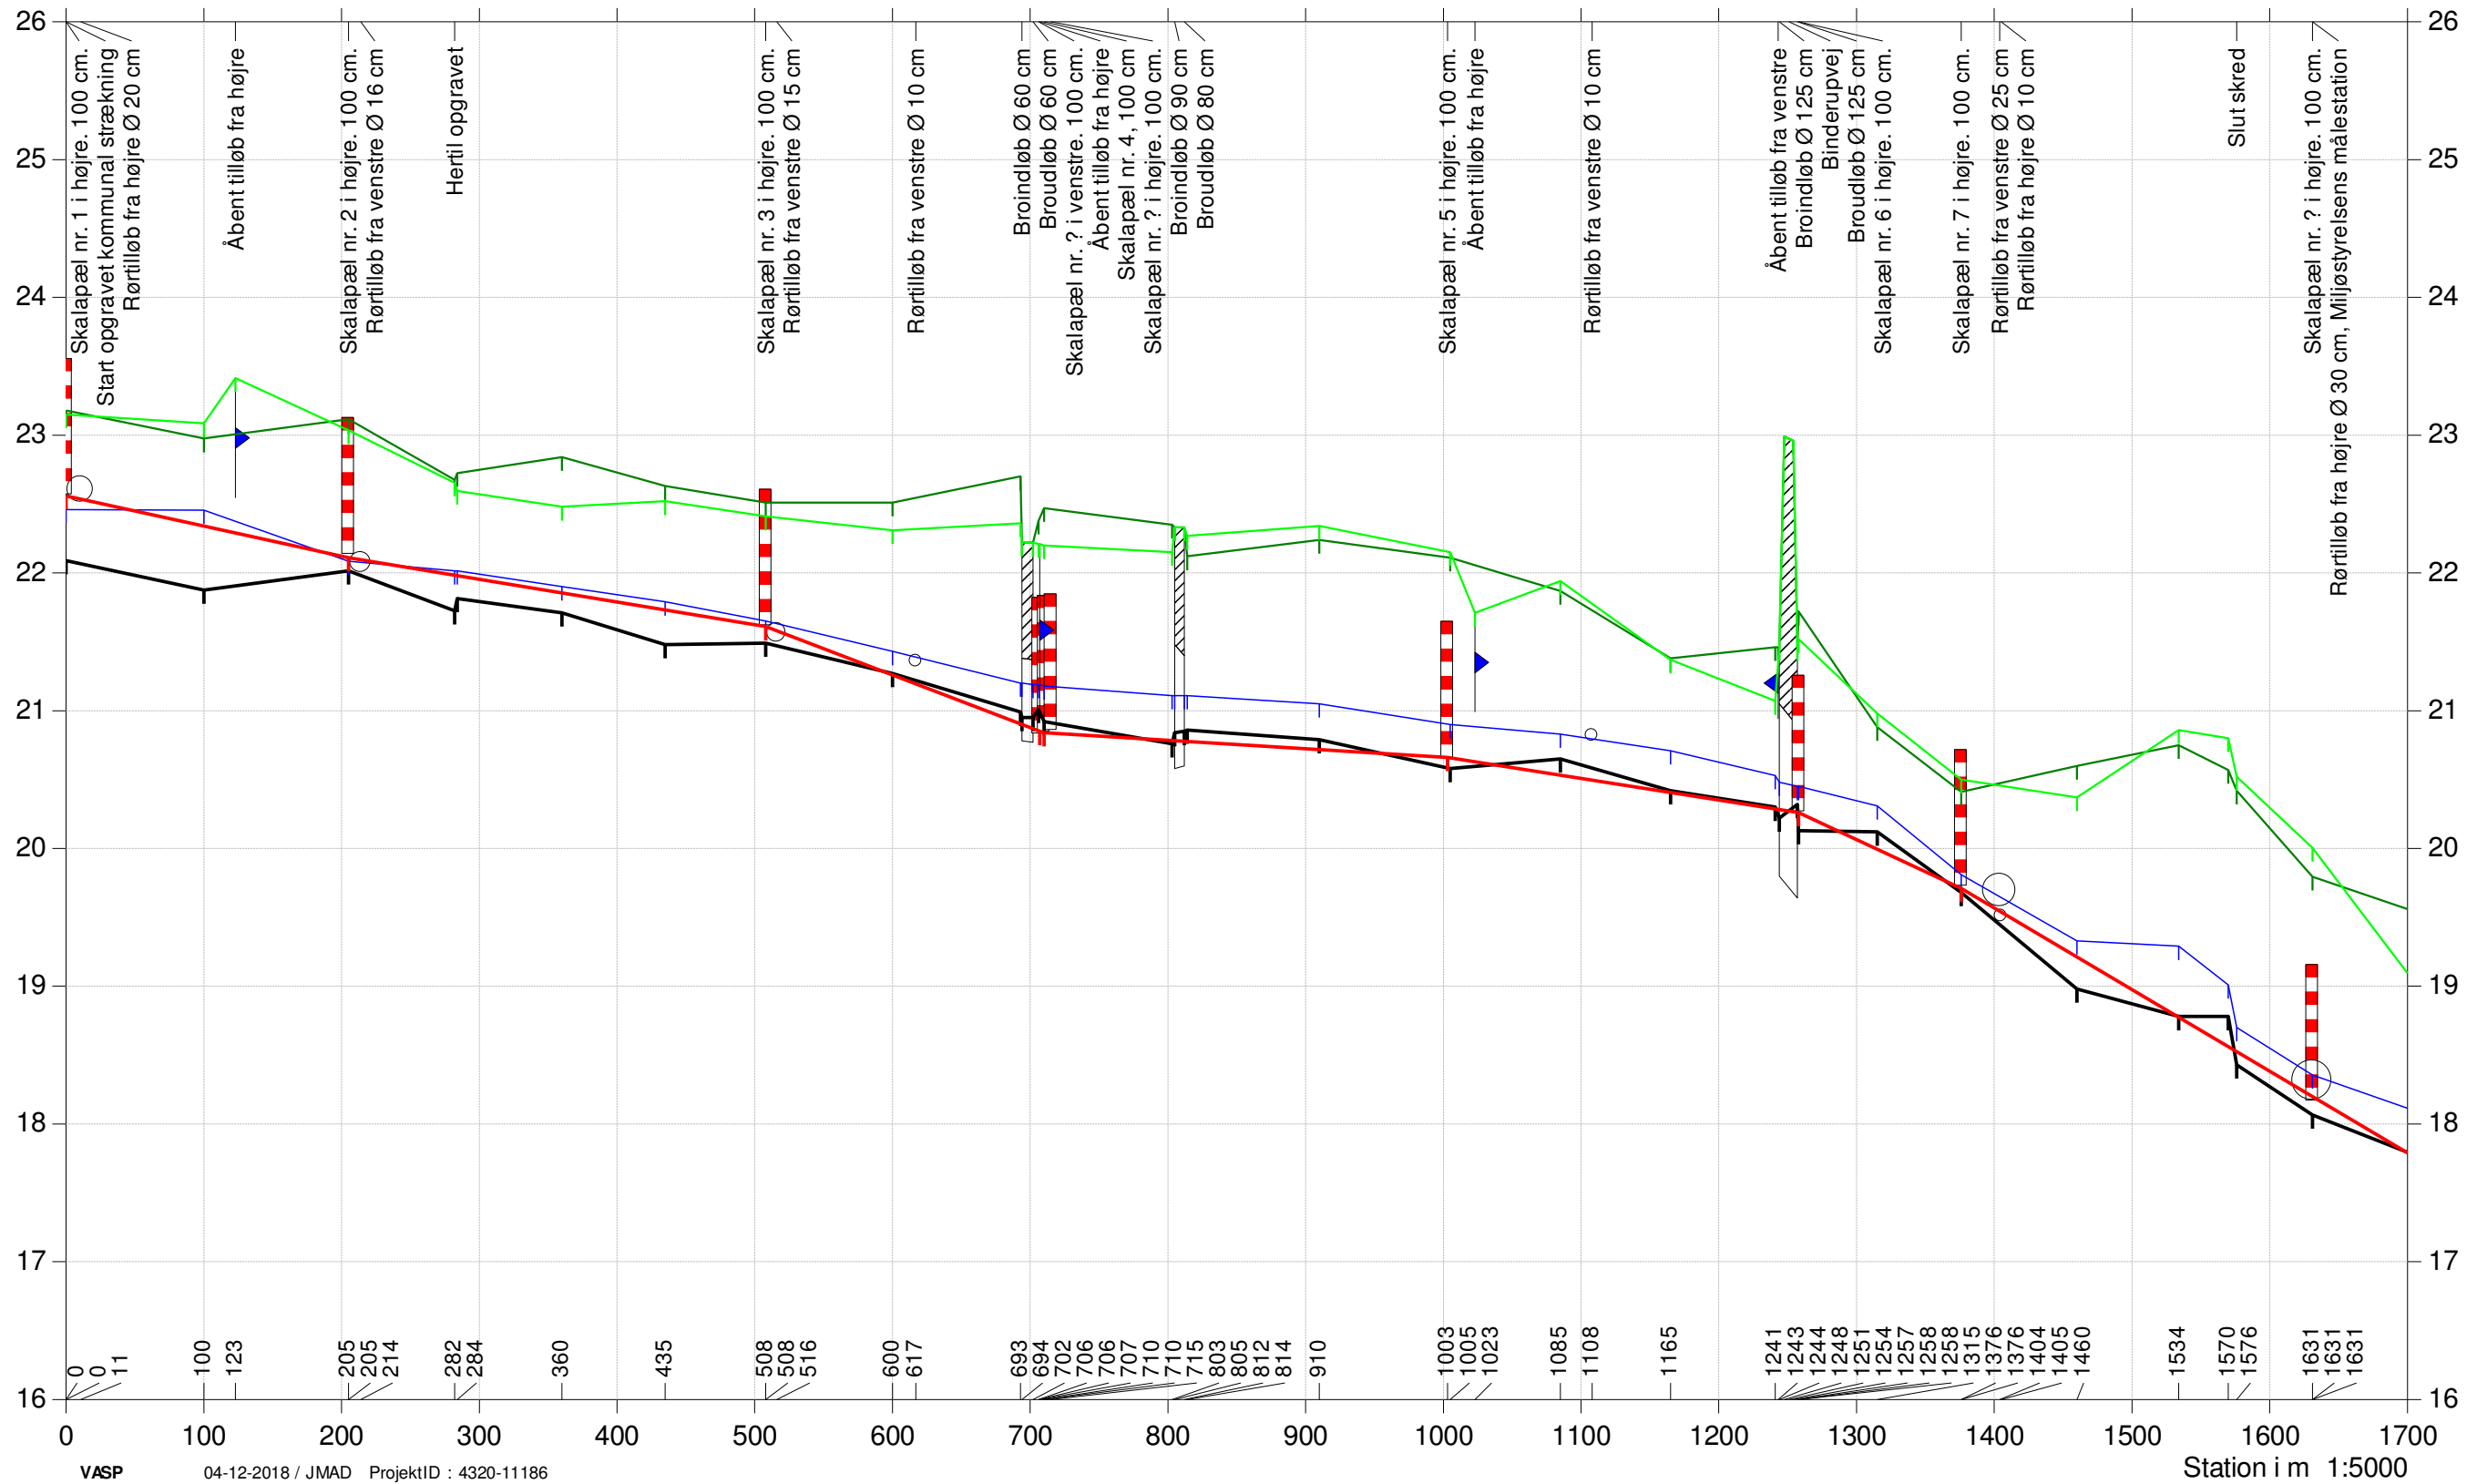

# Odderbæk

## Regulativrevision 2018


Opmåling 2016 versus regulativforslag



Bilag 3

- Terræn højre
- Terræn venstre
- Vandspejl
- Bund
- Regulativforslag


Kote i m DVR90 1:50

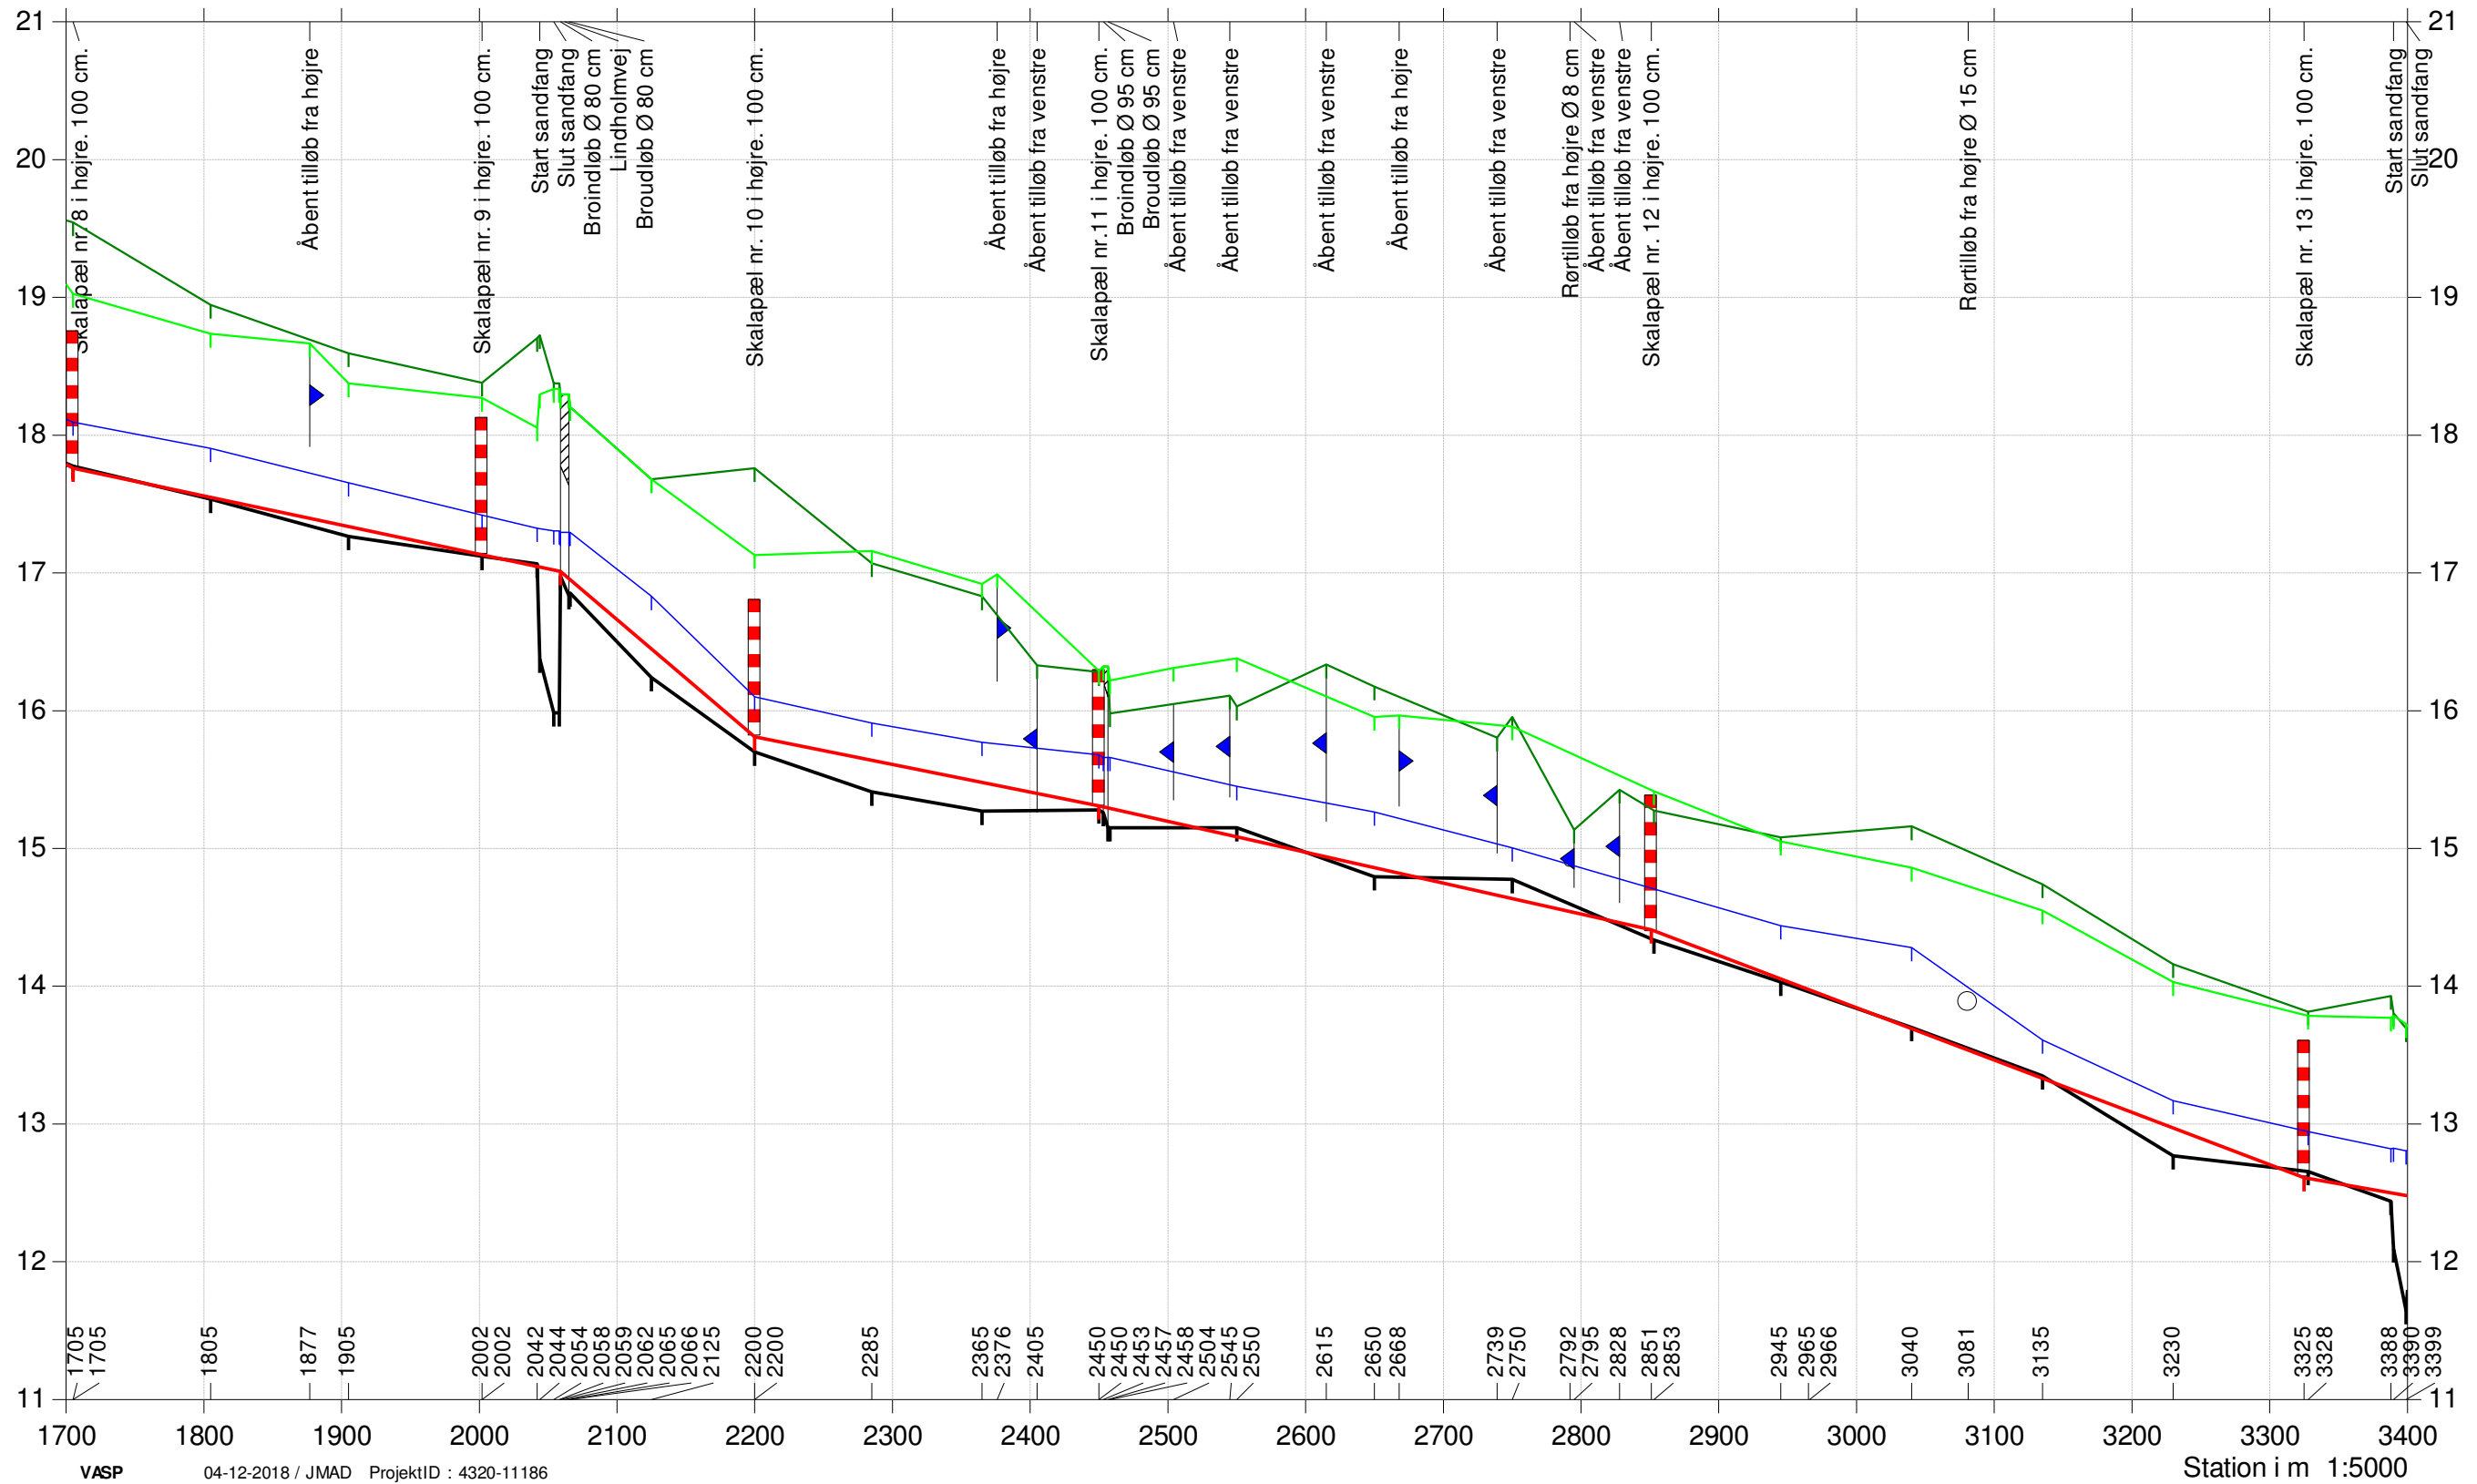


# Odderbæk

## Regulativrevision 2018

Opmåling 2016 versus regulativforslag

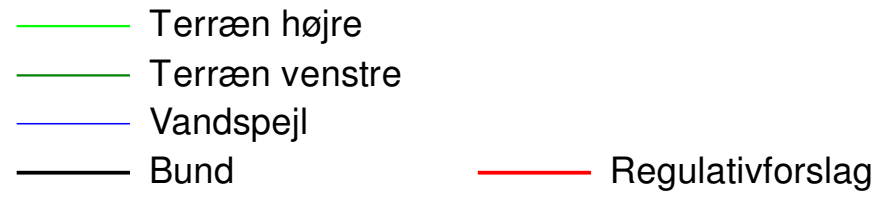

Kote i m DVR90 1:50

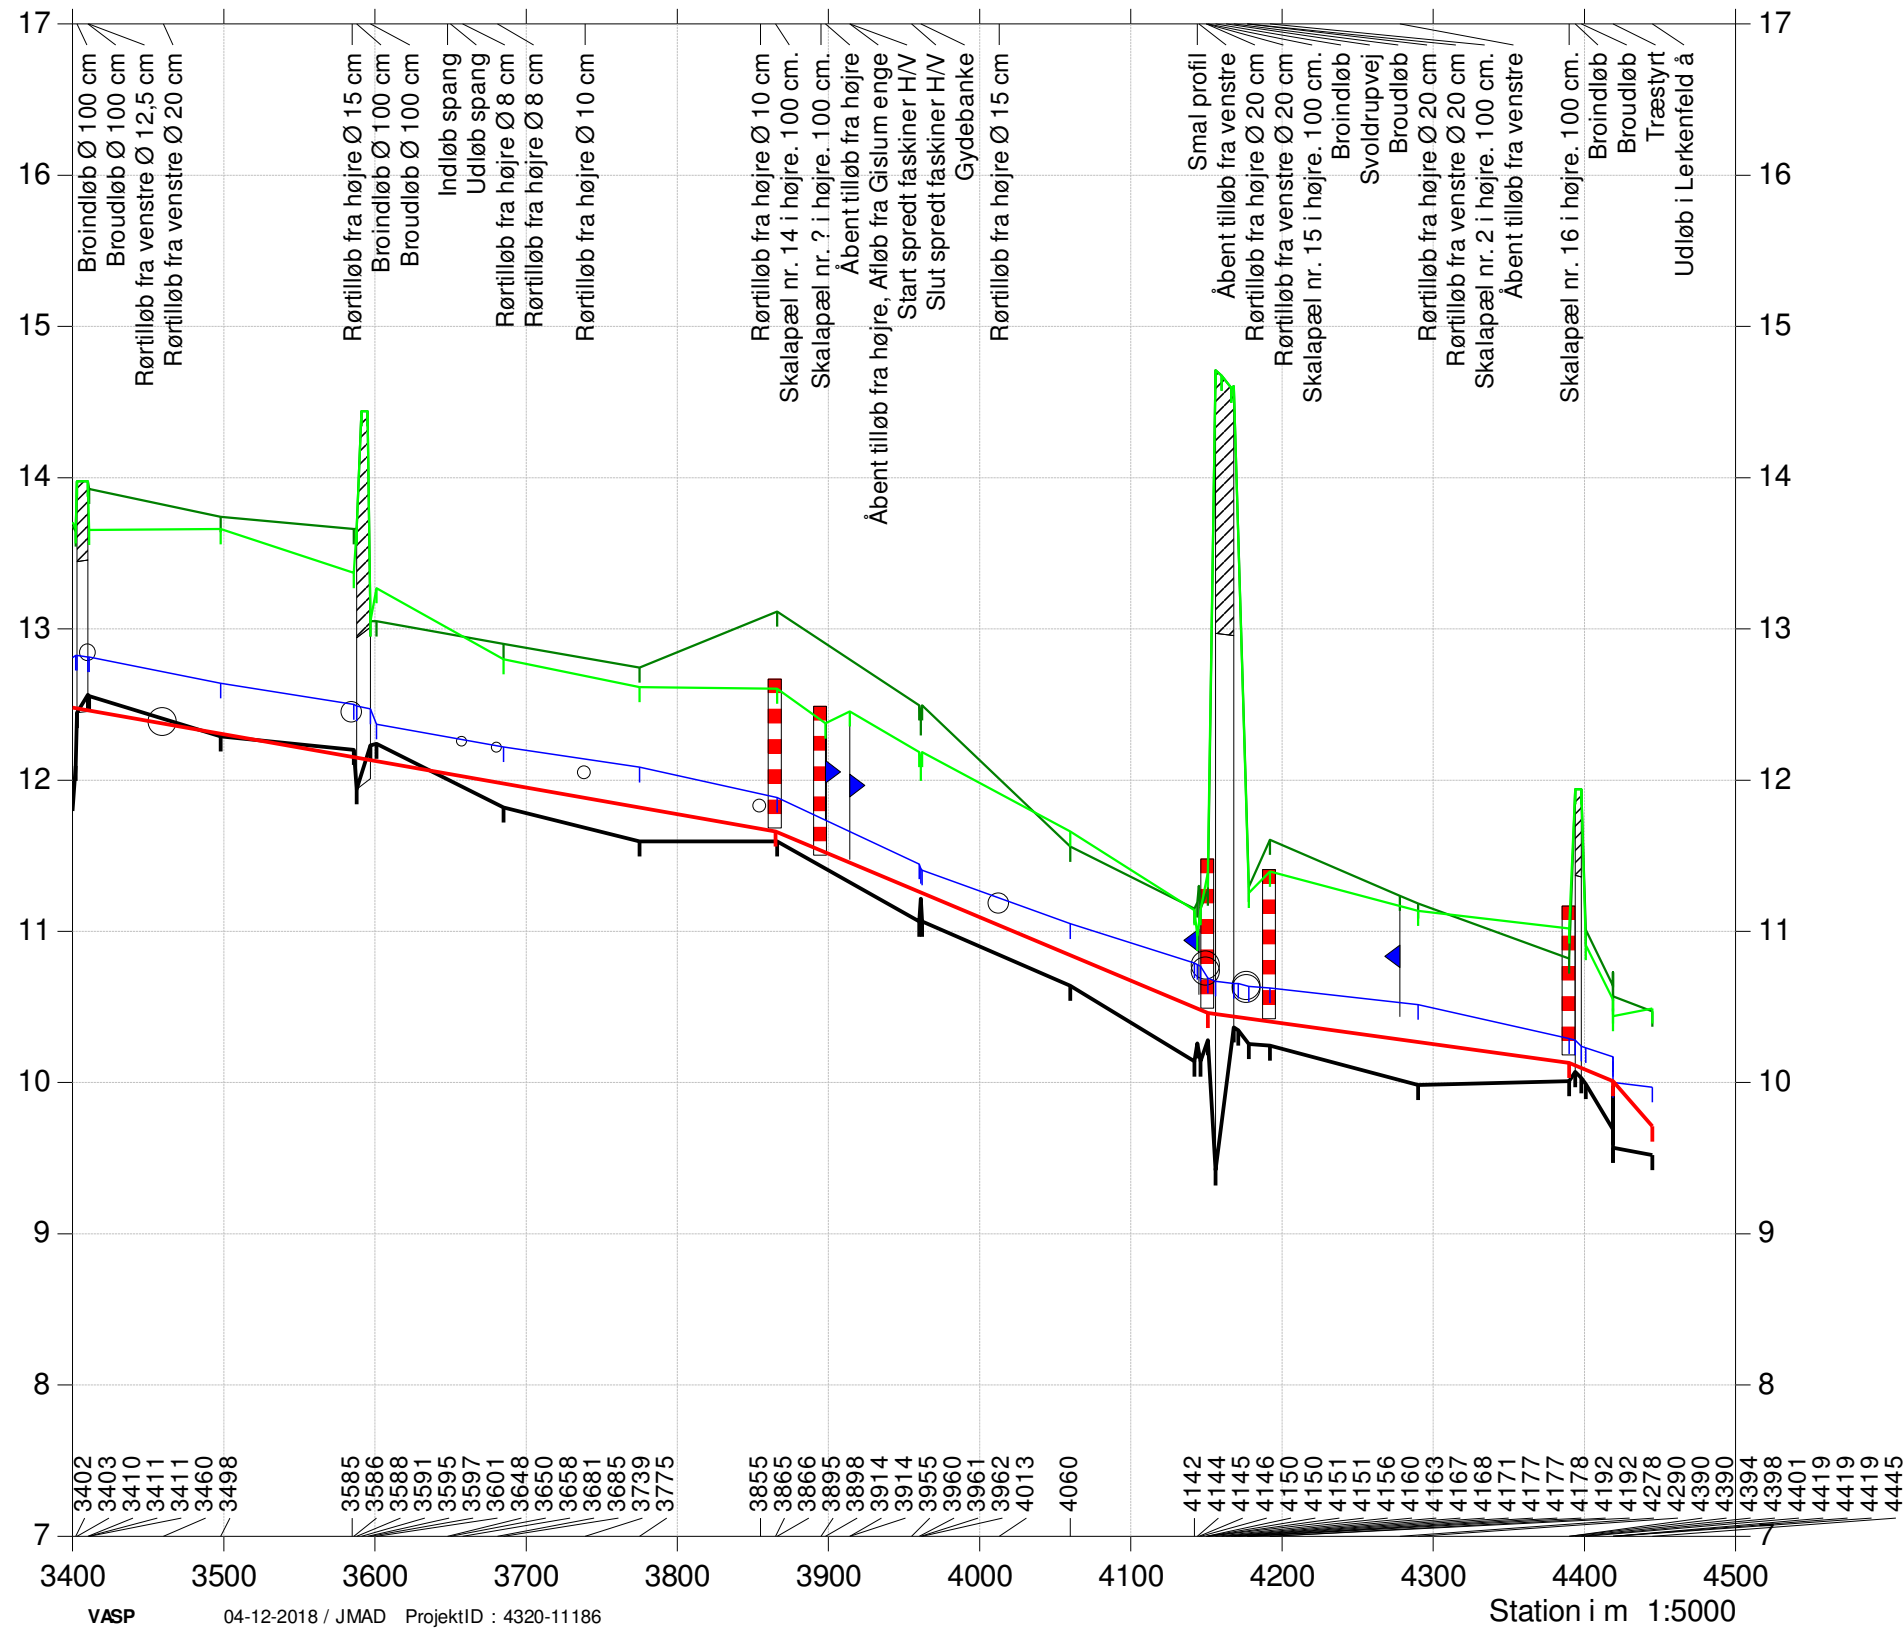

# Odderbæk

## Regulativrevision 2018

Beregnete vandspejl


Opmåling 2016 versus regulativforslag



Bilag 4

- Regulativforslag
- Terræn højre
- Terræn venstre
- Bund
- - - Vintermedianmax, regulativforslag
- - - Vintermedianmax, opmåling
- Vintermiddel, regulativforslag
- Vintermiddel, opmåling

Kote i m DVR90 1:50

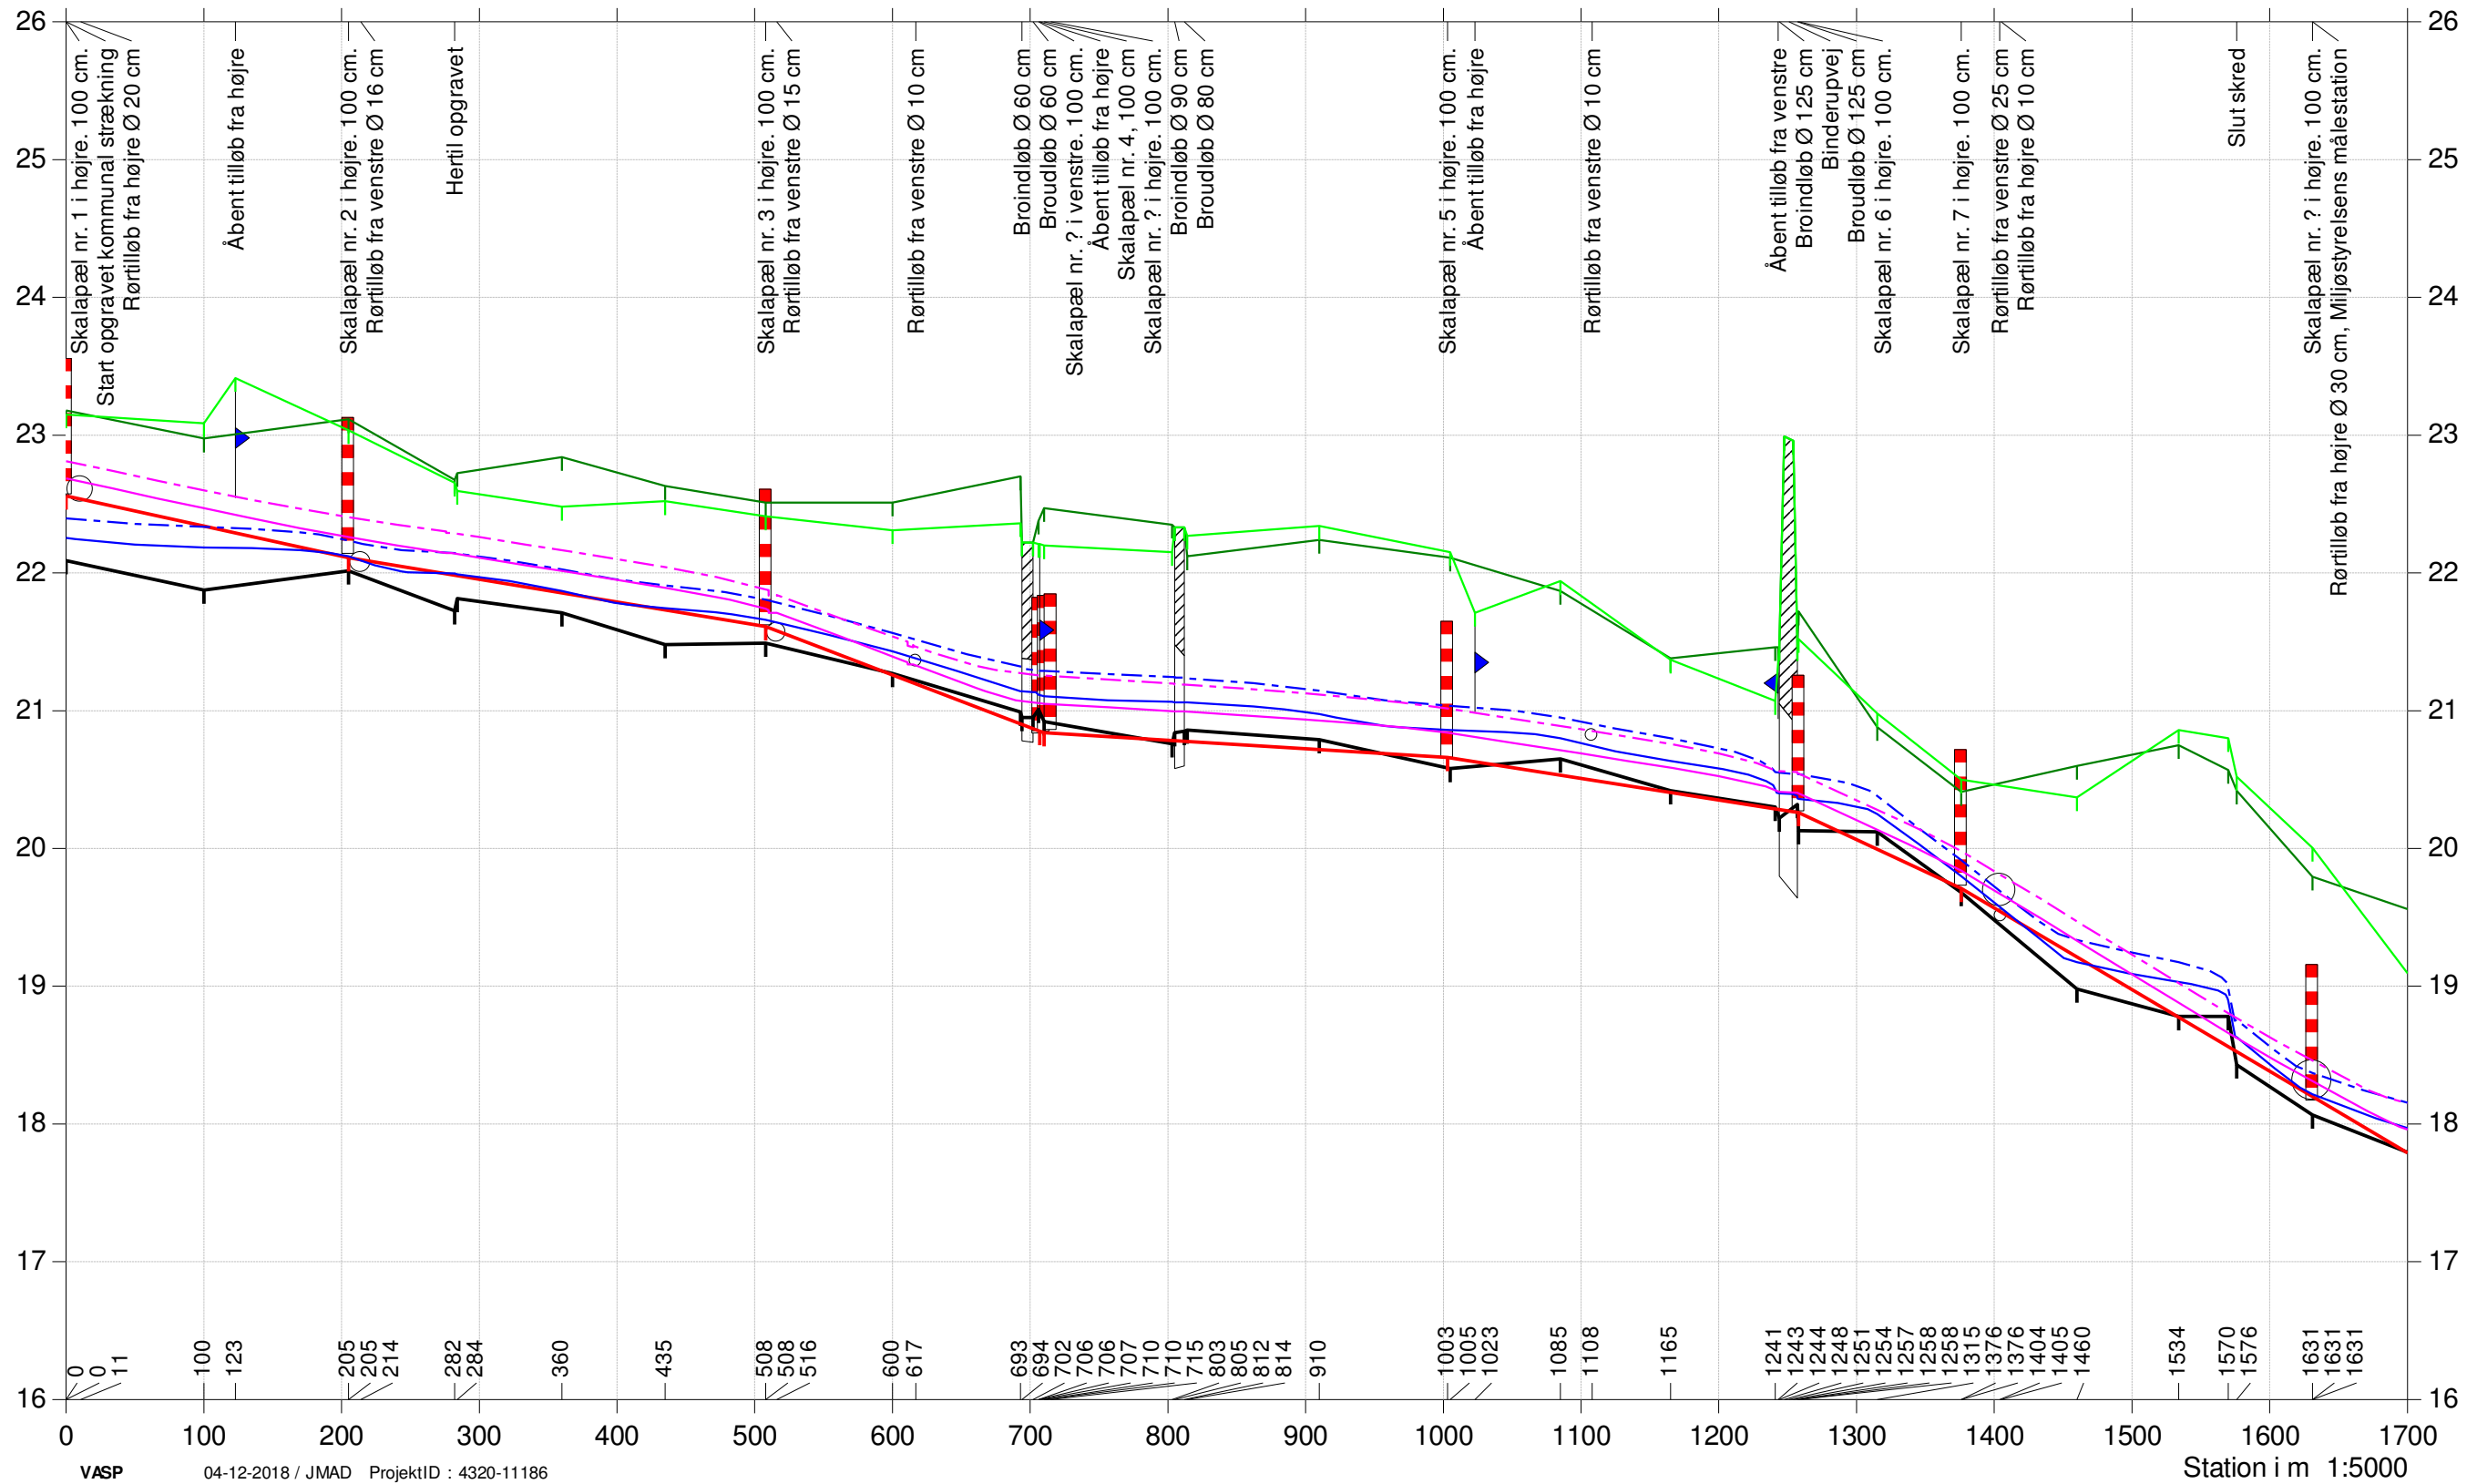



# Odderbæk

## Regulativrevision 2018

Beregnete vandspejl


Opmåling 2016 versus regulativforslag



Bilag 4

- Regulativforslag
- Terræn højre
- Terræn venstre
- Bund
- - - Vintermedianmax, regulativforslag
- Vintermiddel, regulativforslag
- - - Vintermedianmax, opmåling
- Vintermiddel, opmåling

Kote i m DVR90 1:50

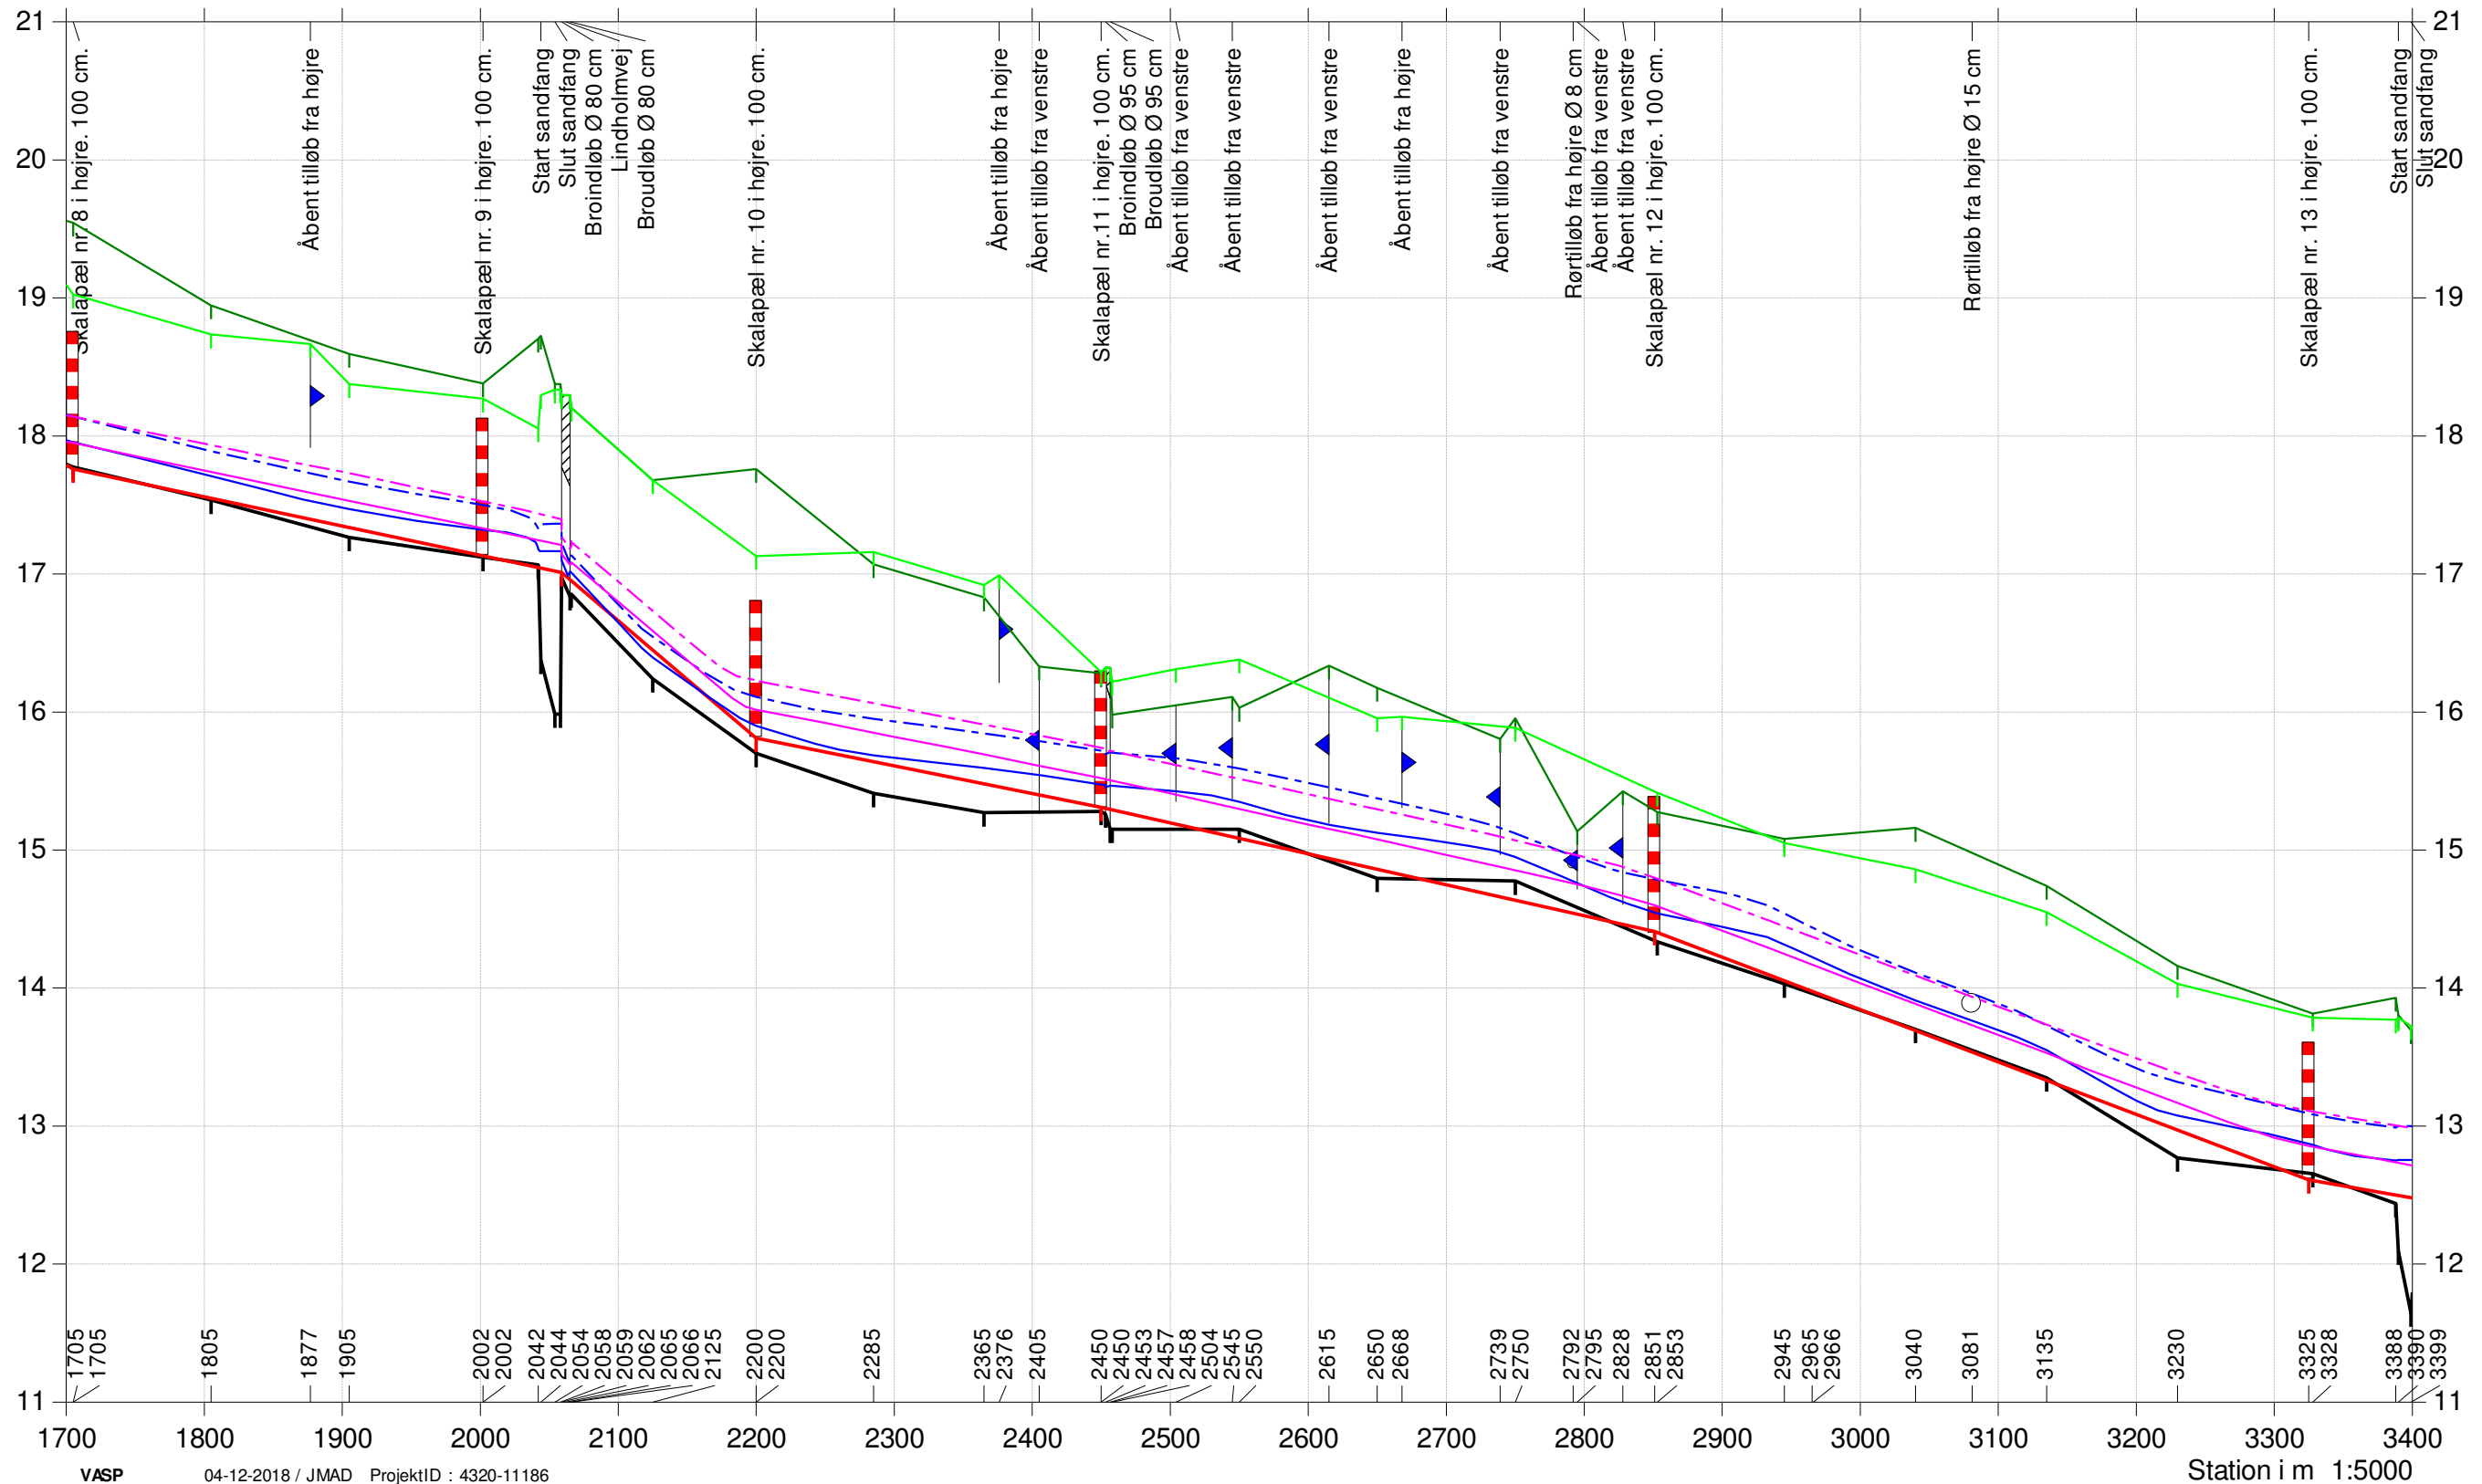

# Odderbæk

## Regulativrevision 2018

Beregnete vandspejl


Opmåling 2016 versus regulativforslag



Bilag 4

- Regulativforslag
  - Terræn højre
  - Terræn venstre
  - Bund
- - - Vintermedianmax, regulativforslag
  - - - Vintermiddel, regulativforslag
  - - - Vintermedianmax, opmåling
  - Vintermiddel, opmåling

Kote i m DVR90 1:50

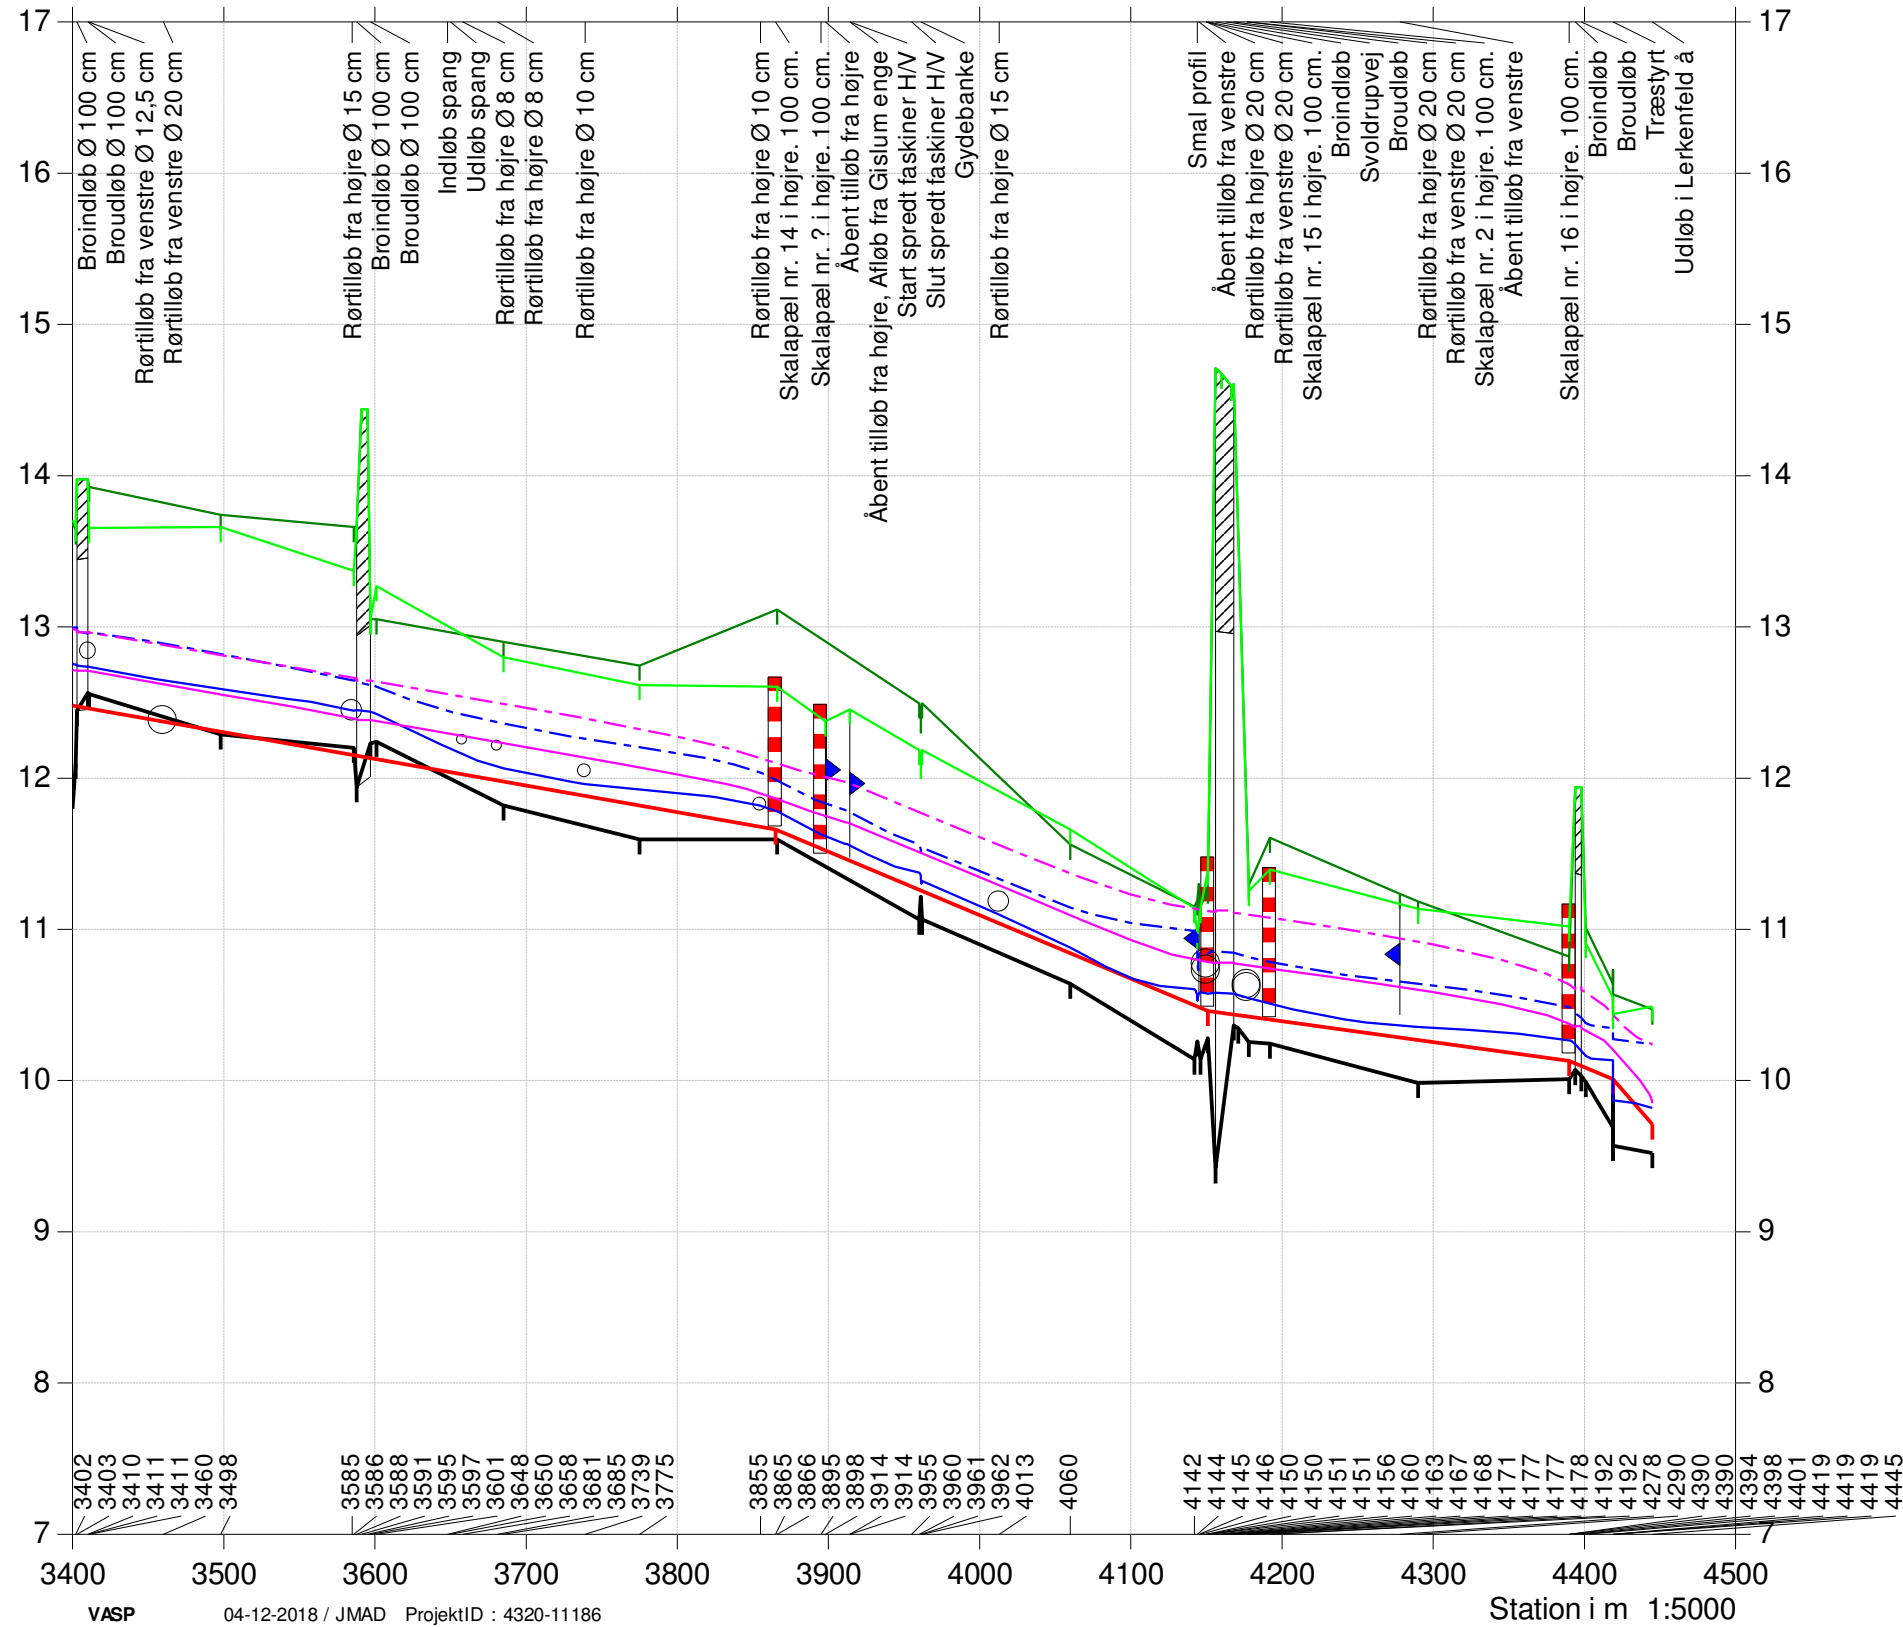

# Odderbæk

## Regulativrevision 2018


Beregneede vandspejl for regulativforslag



Bilag 5

- Regulativforslag
- Terræn højre
- Terræn venstre
- Bund
- - - Vintermedianmax, regulativforslag
- Vintermiddel, regulativforslag

Kote i m DVR90 1:50

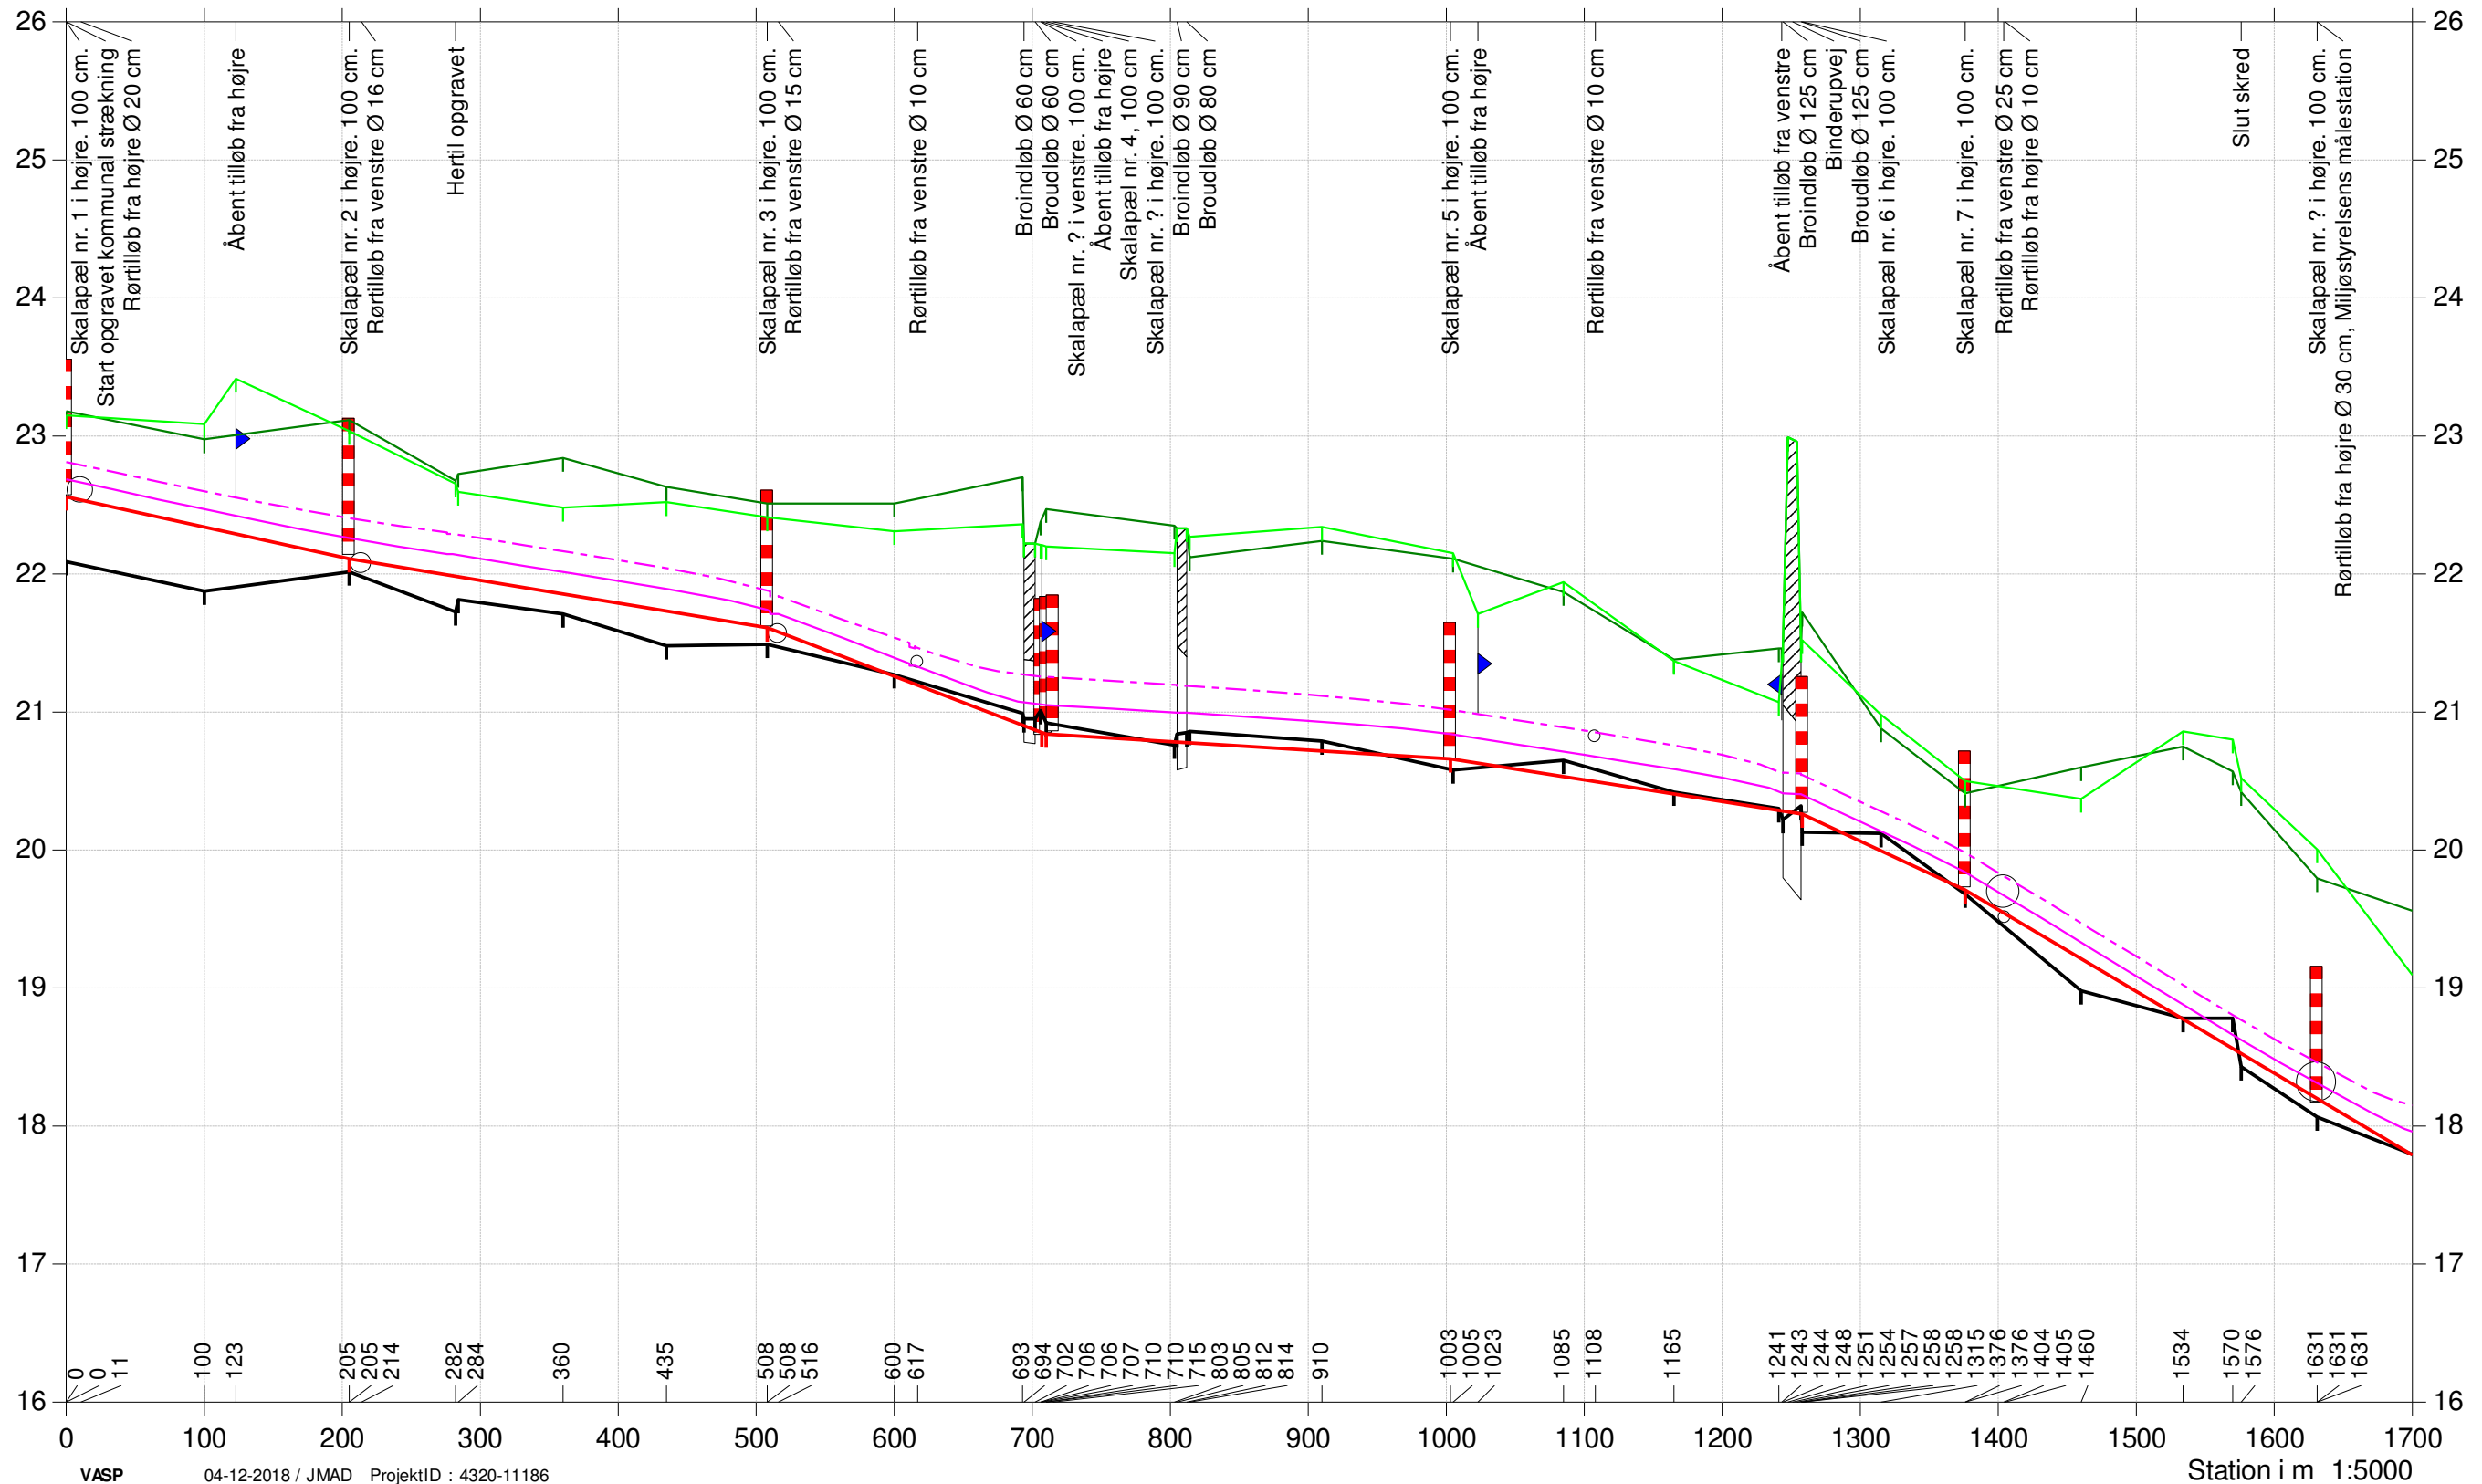

# Odderbæk

Regulativrevision 2018


Beregneede vandspejl for regulativforslag



Bilag 5

- Regulativforslag
- Terræn højre
- Terræn venstre
- Bund
- - - Vintermedianmax, regulativforslag
- Vintermiddel, regulativforslag


Kote i m DVR90 1:50

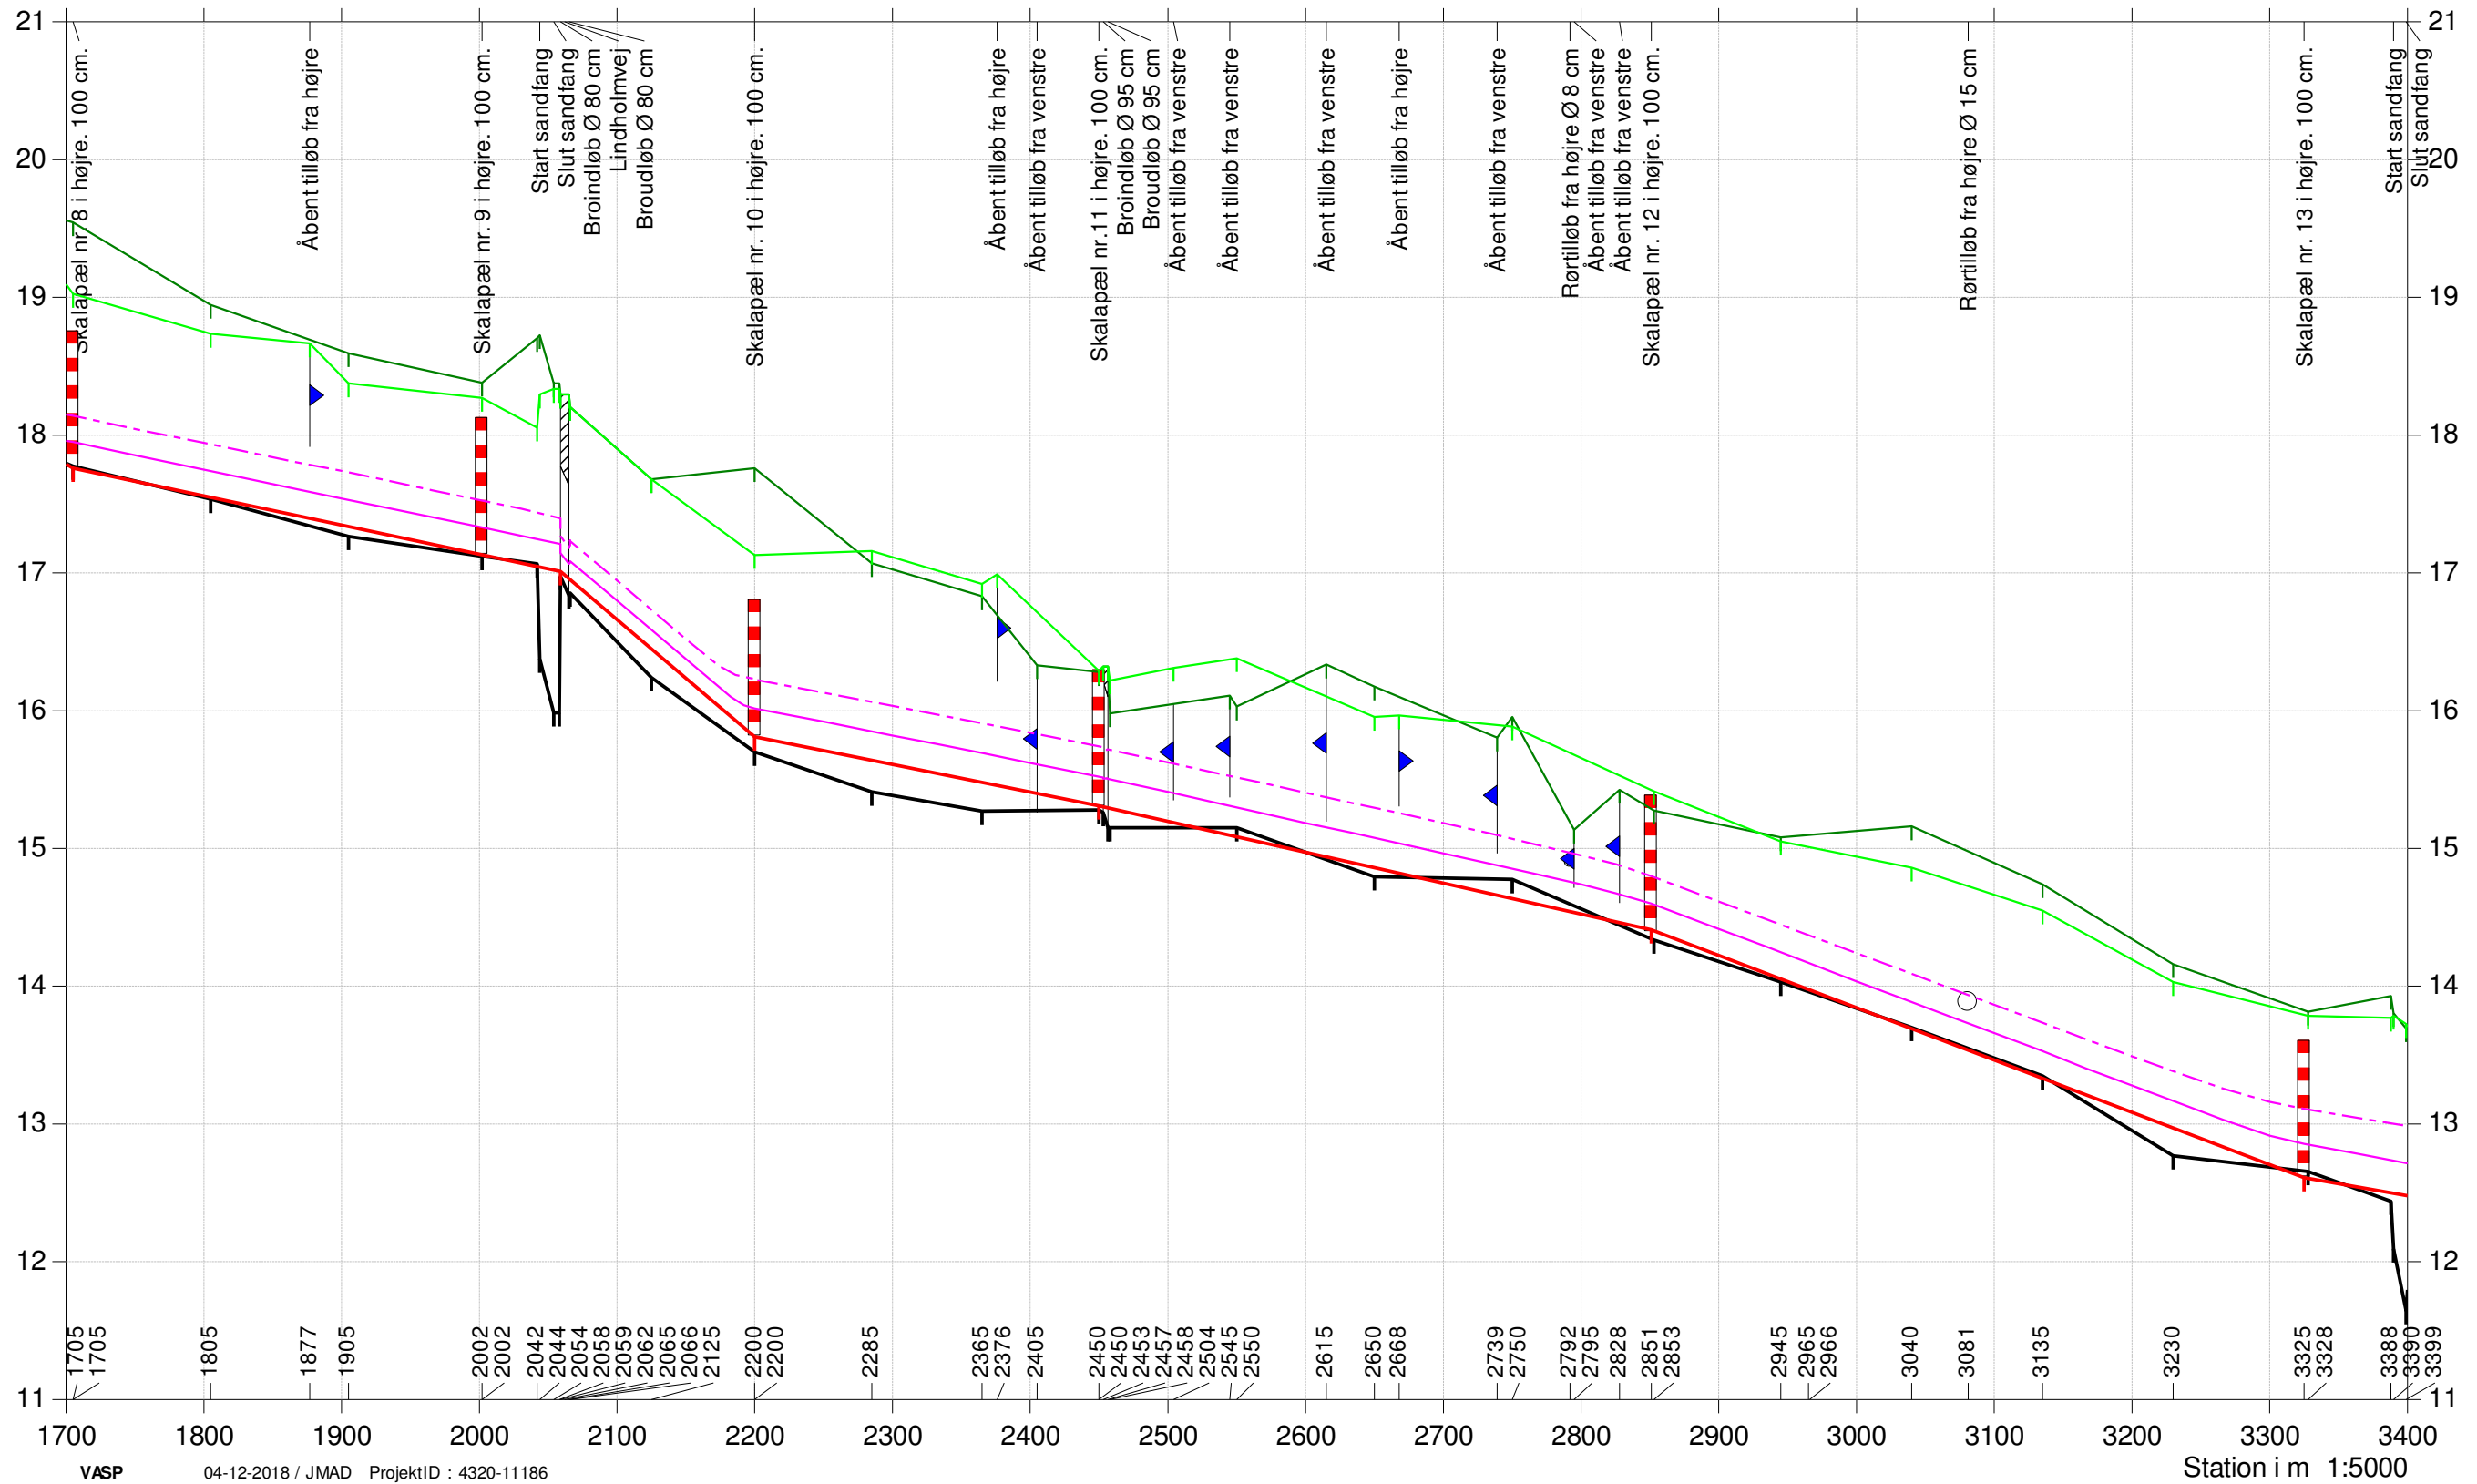

# Odderbæk

## Regulativrevision 2018

Beregneede vandspejl for regulativforslag

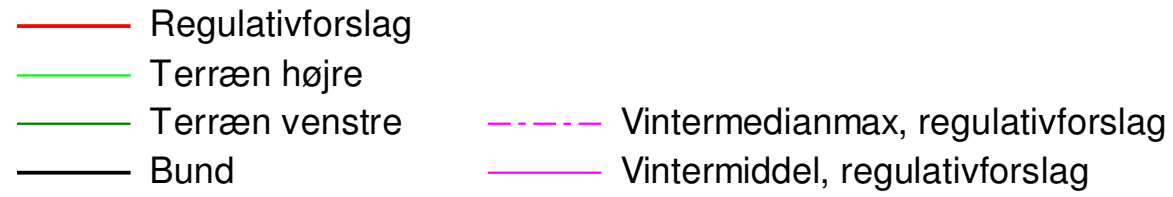

Kote i m DVR90 1:50

