


Stensbækken

Regulativrevision 2018

Opmåling Orbicon oktober 2016

- Terræn Højre
- Terræn venstre
- Vandspejl
- Opmålt bund

Kote i m DVR90 1:50

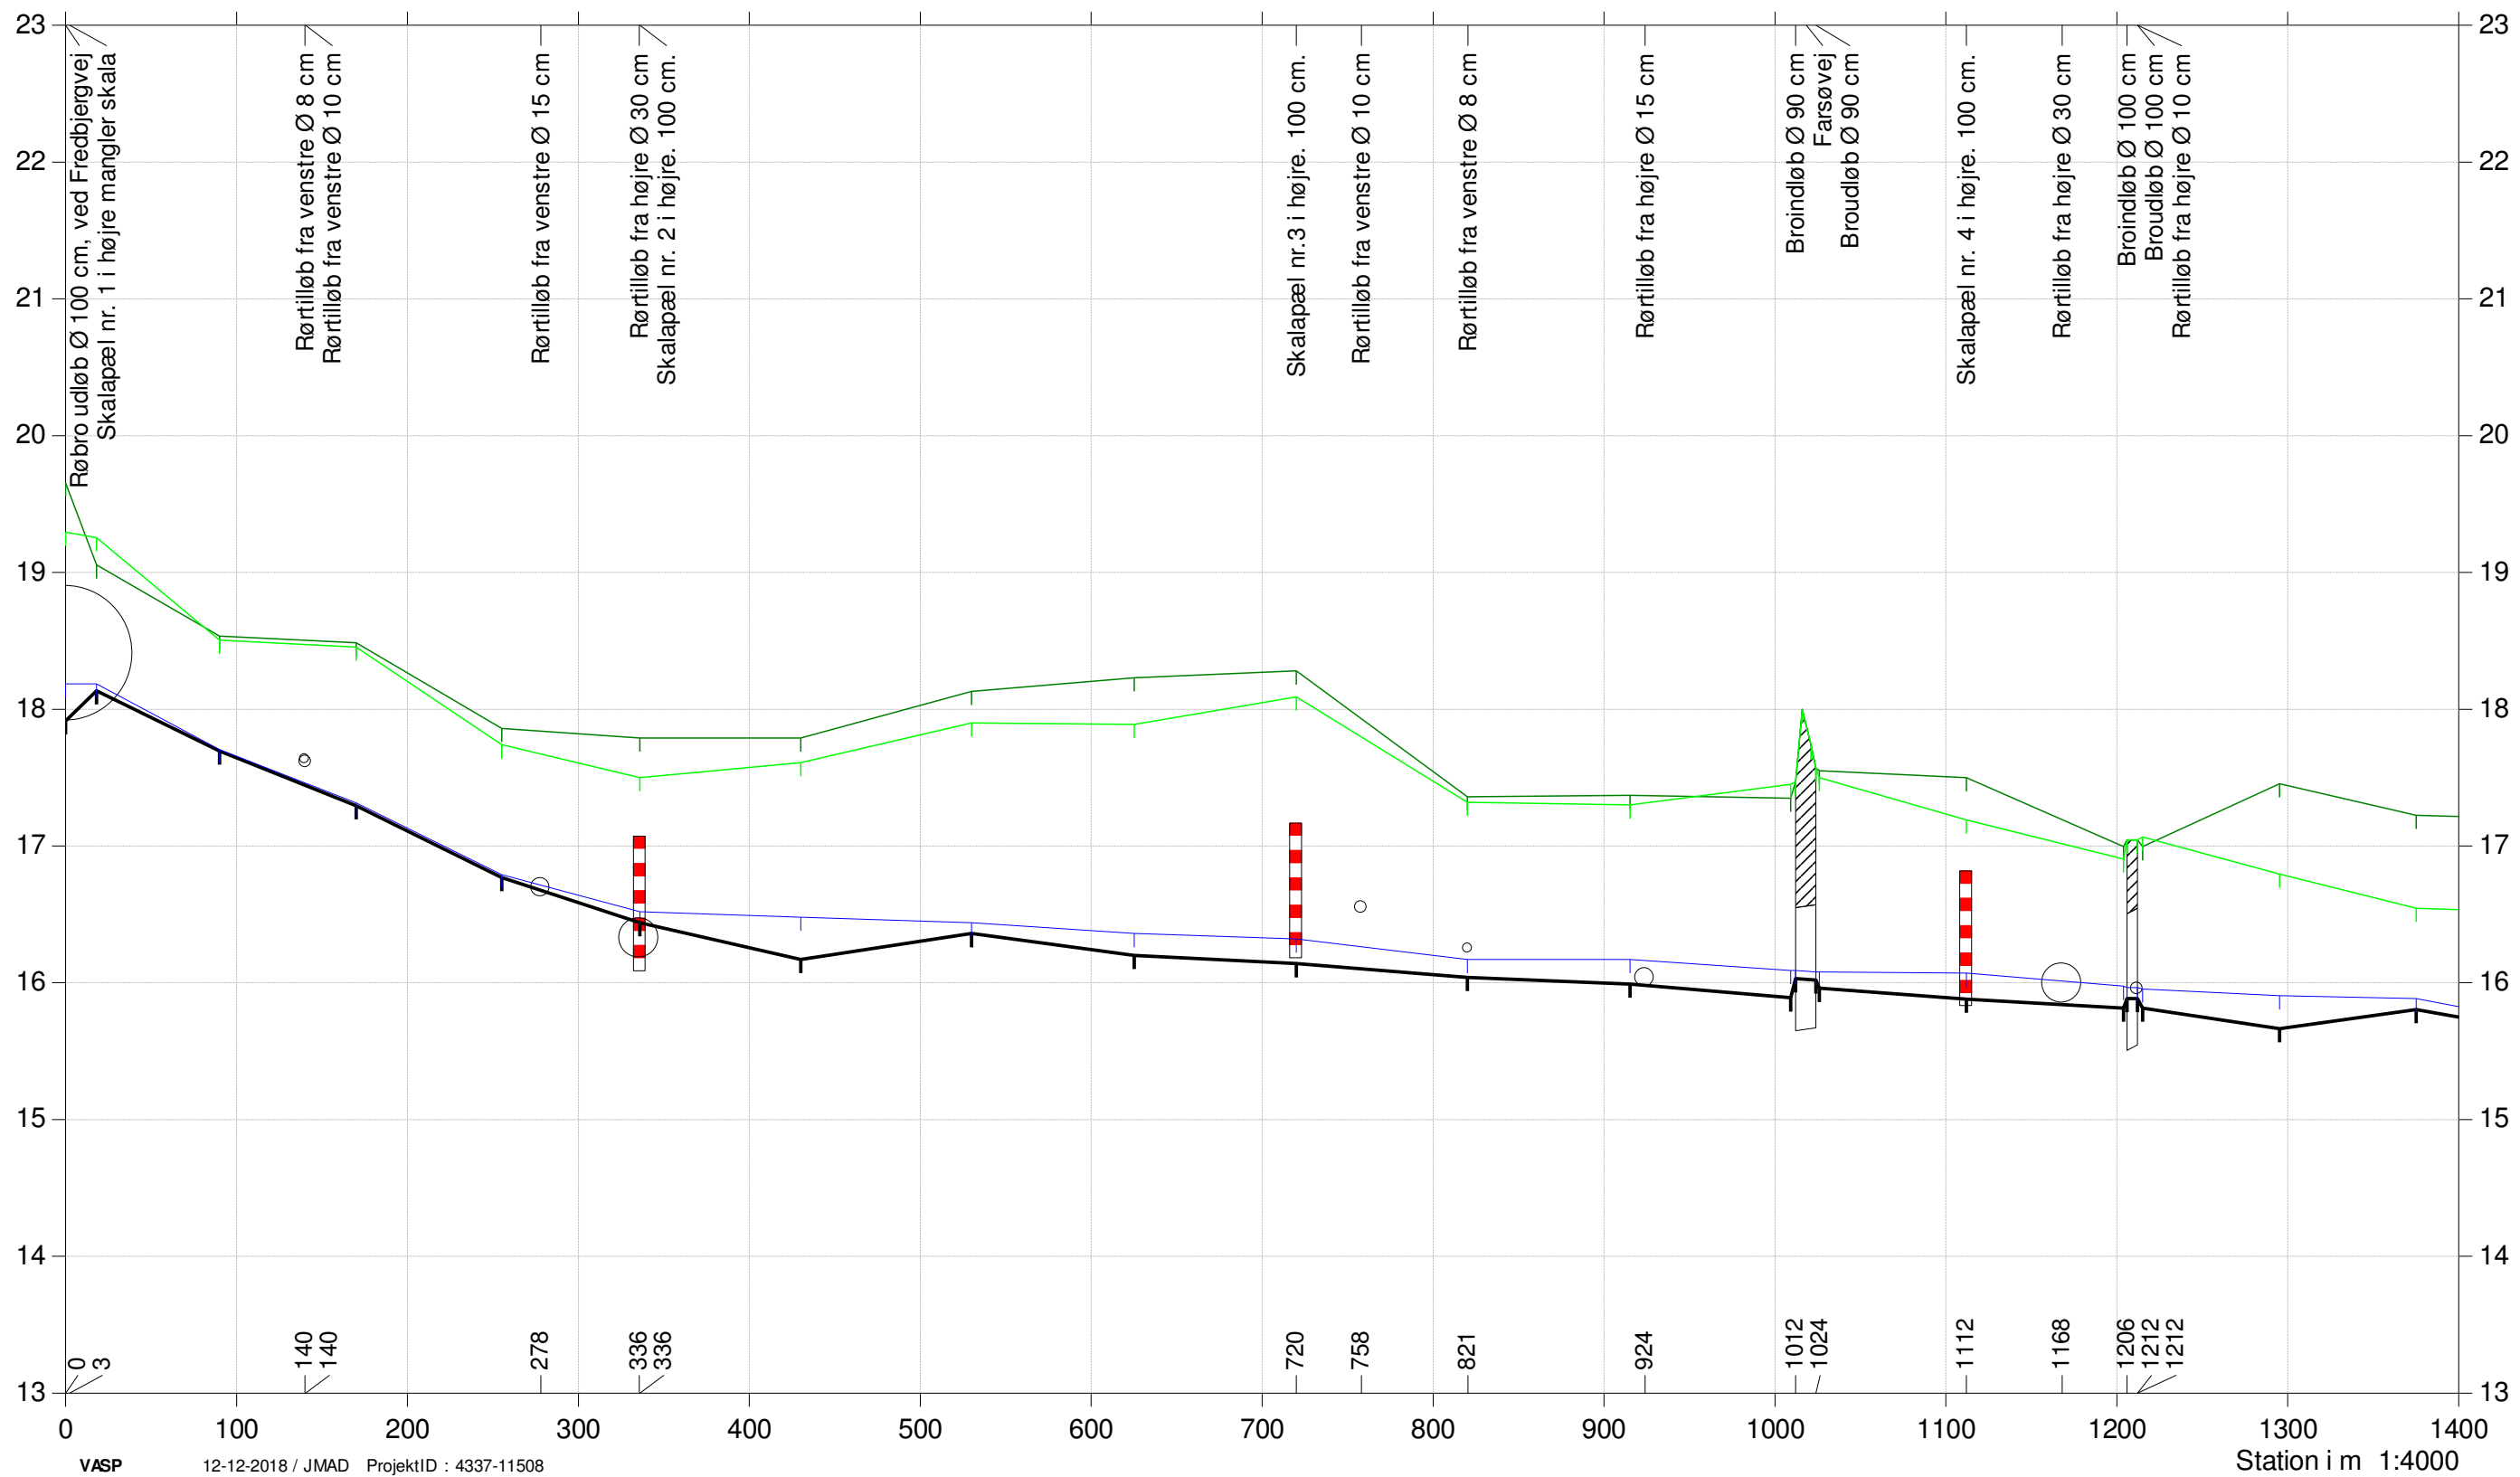


Stensbækken

Regulativrevision 2018

Opmåling Orbicon oktober 2016

- Terræn Højre
- Terræn venstre
- Vandspejl
- Opmålt bund

Kote i m DVR90 1:50

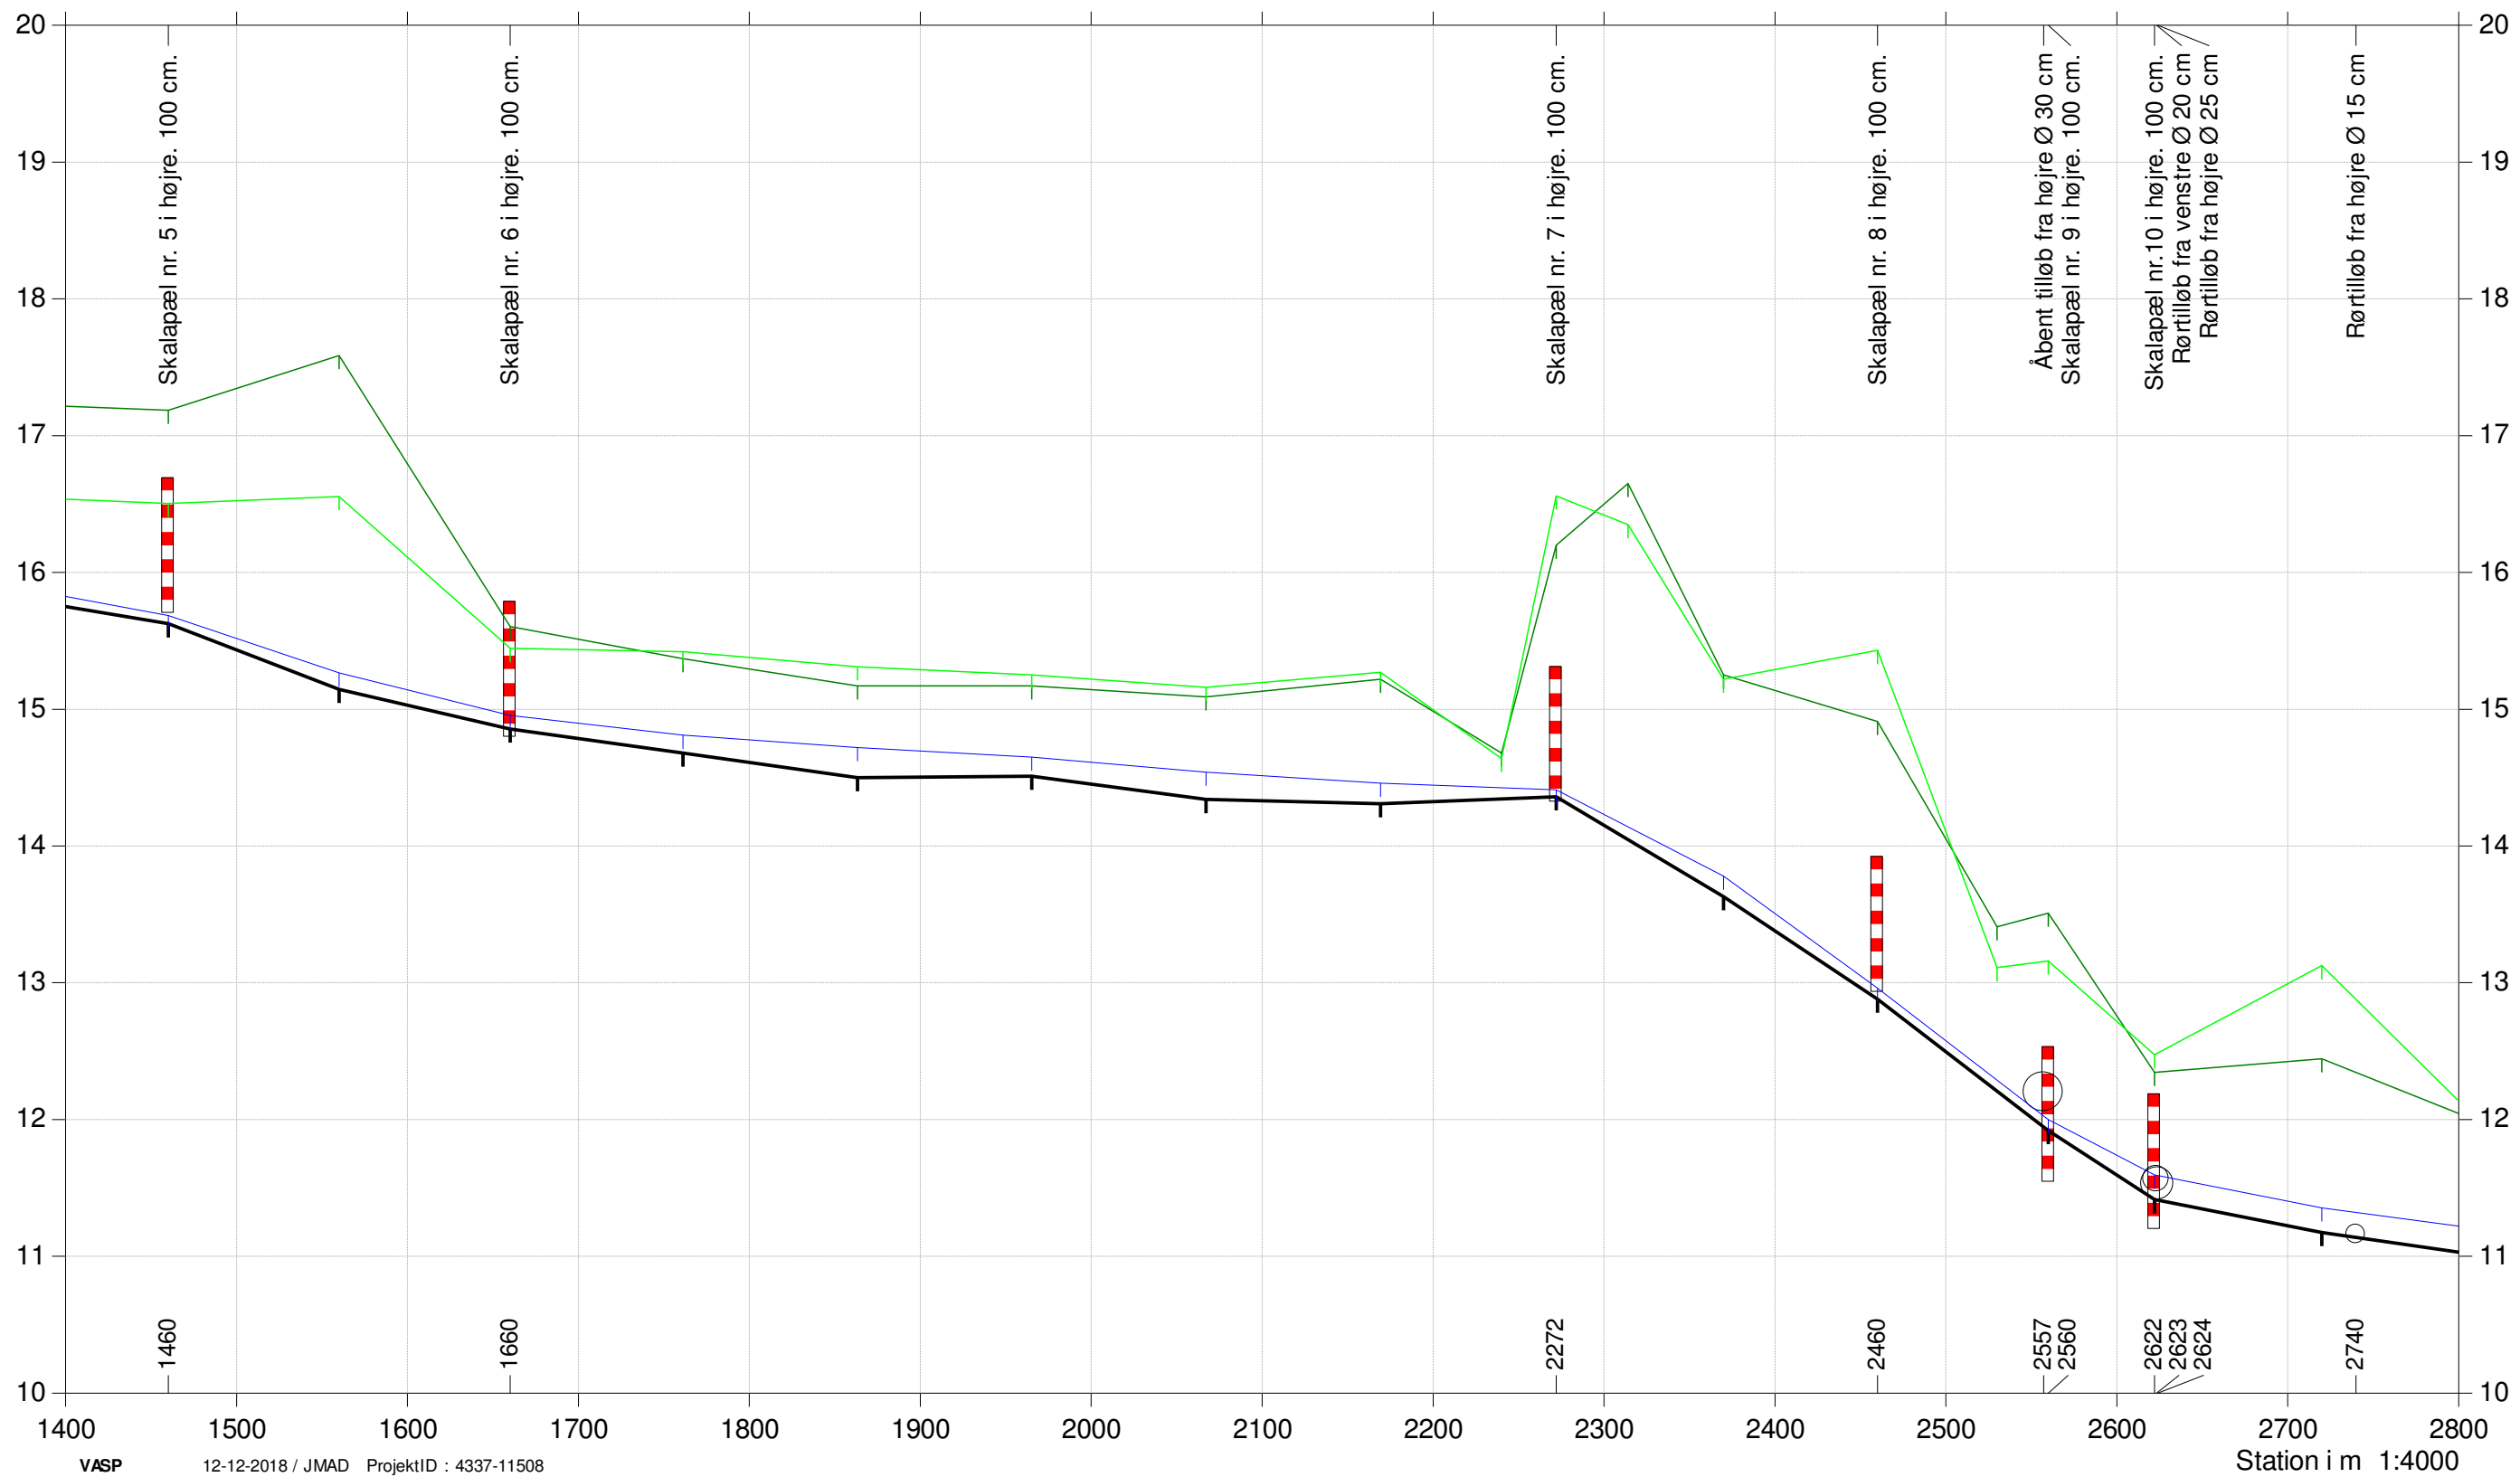


Stensbækken

Regulativrevision 2018

Opmåling Orbicon oktober 2016

- Terræn Højre
- Terræn venstre
- Vandspejl
- Opmålt bund

Kote i m DVR90 1:50

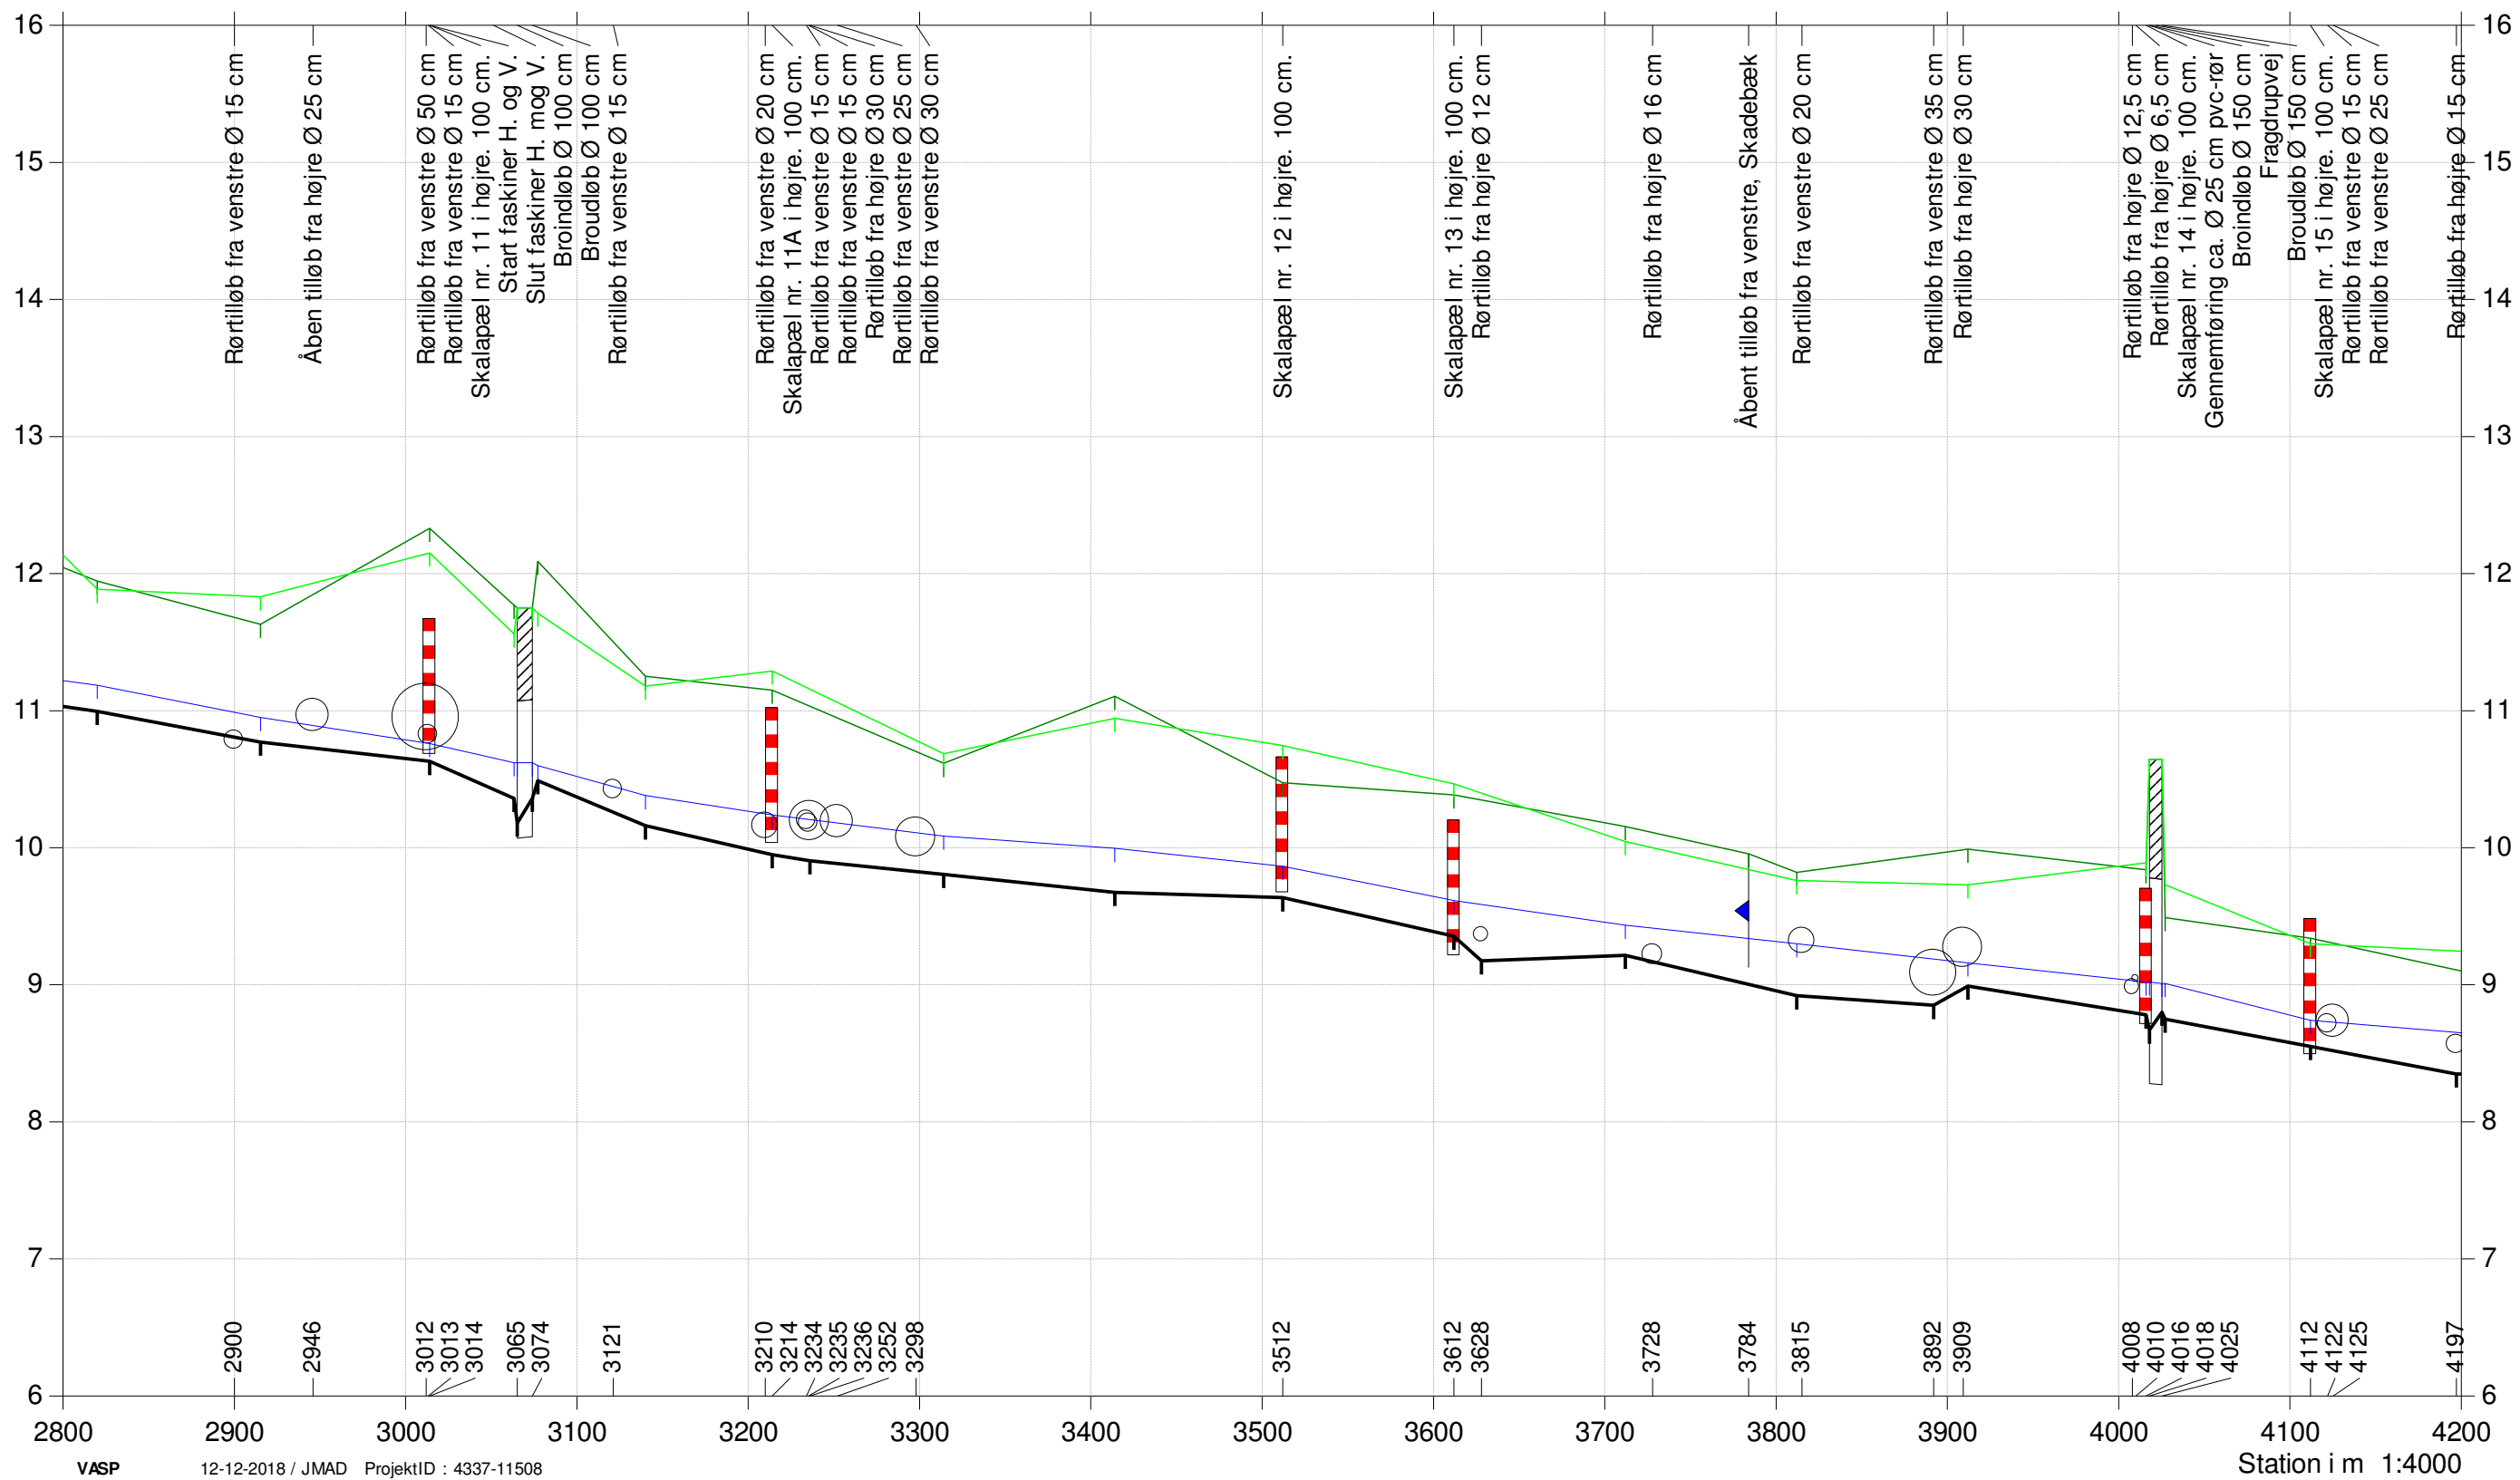


Stensbækken

Regulativrevision 2018

Opmåling Orbicon oktober 2016

- Terræn Højre
- Terræn venstre
- Vandspejl
- Opmålt bund

Kote i m DVR90 1:50

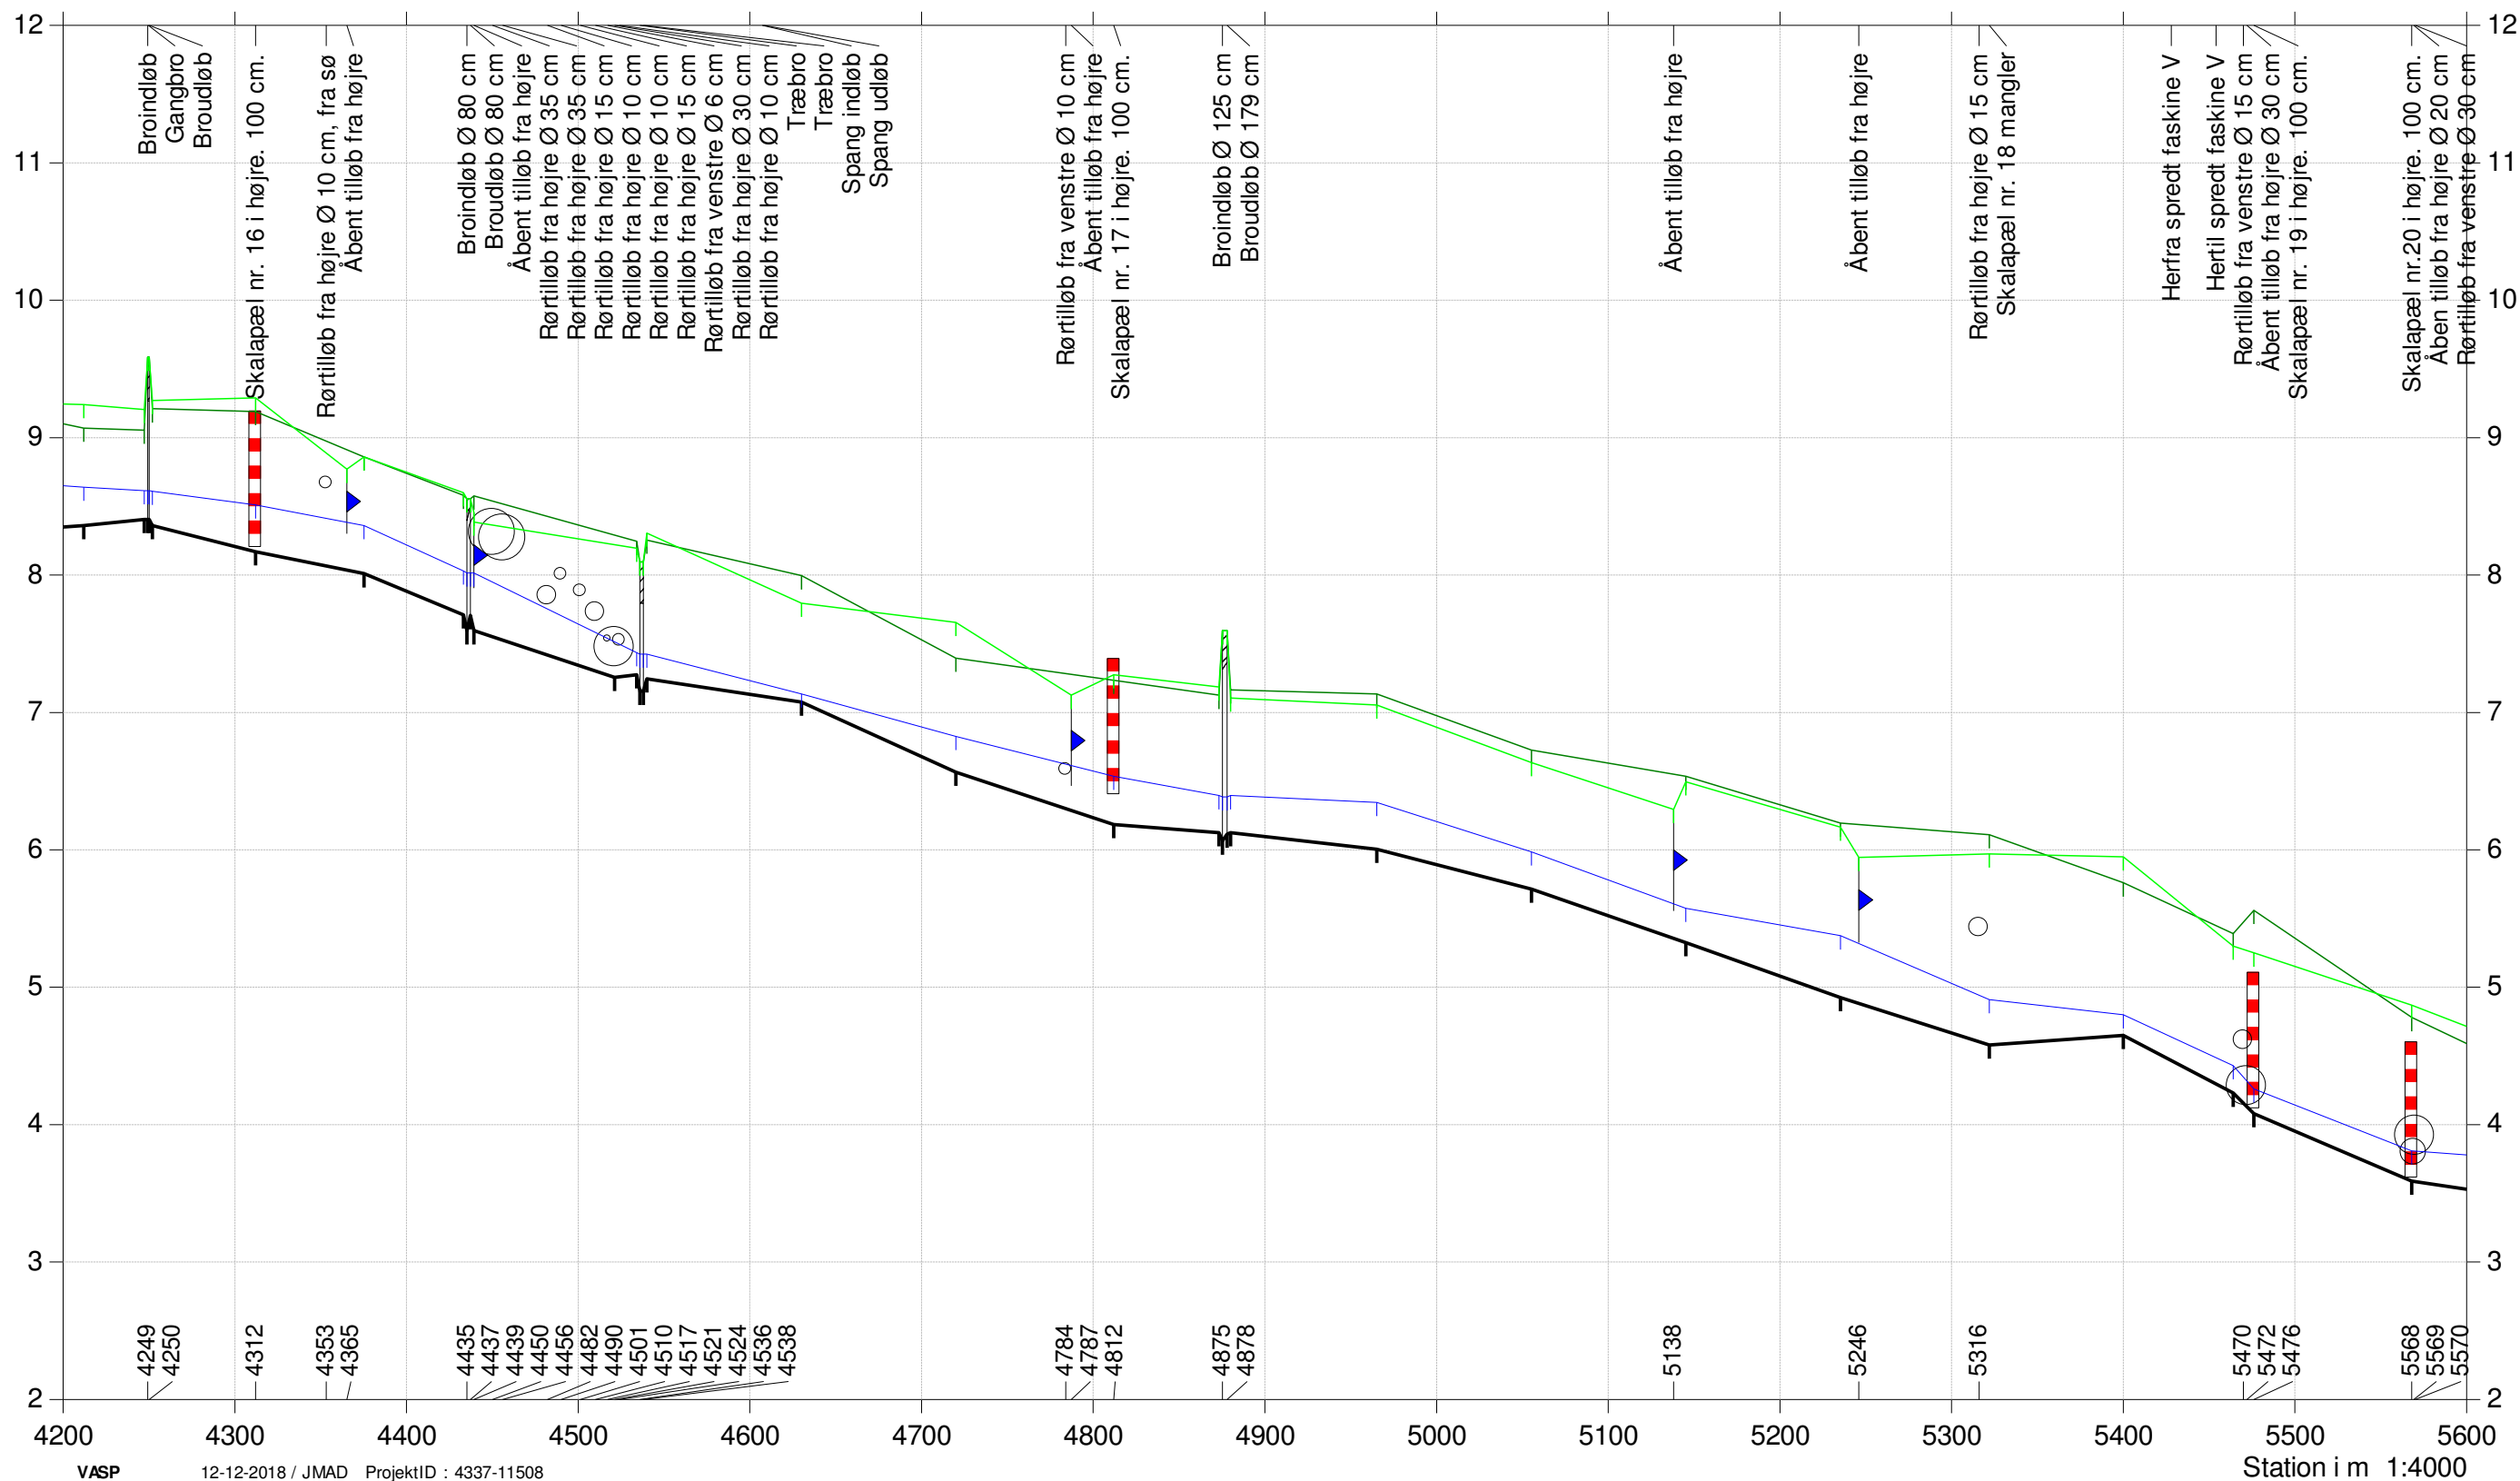


Stensbækken

Regulativrevision 2018

Opmåling Orbicon oktober 2016

- Terræn Højre
- Terræn venstre
- Vandspejl
- Opmålt bund

Kote i m DVR90 1:50

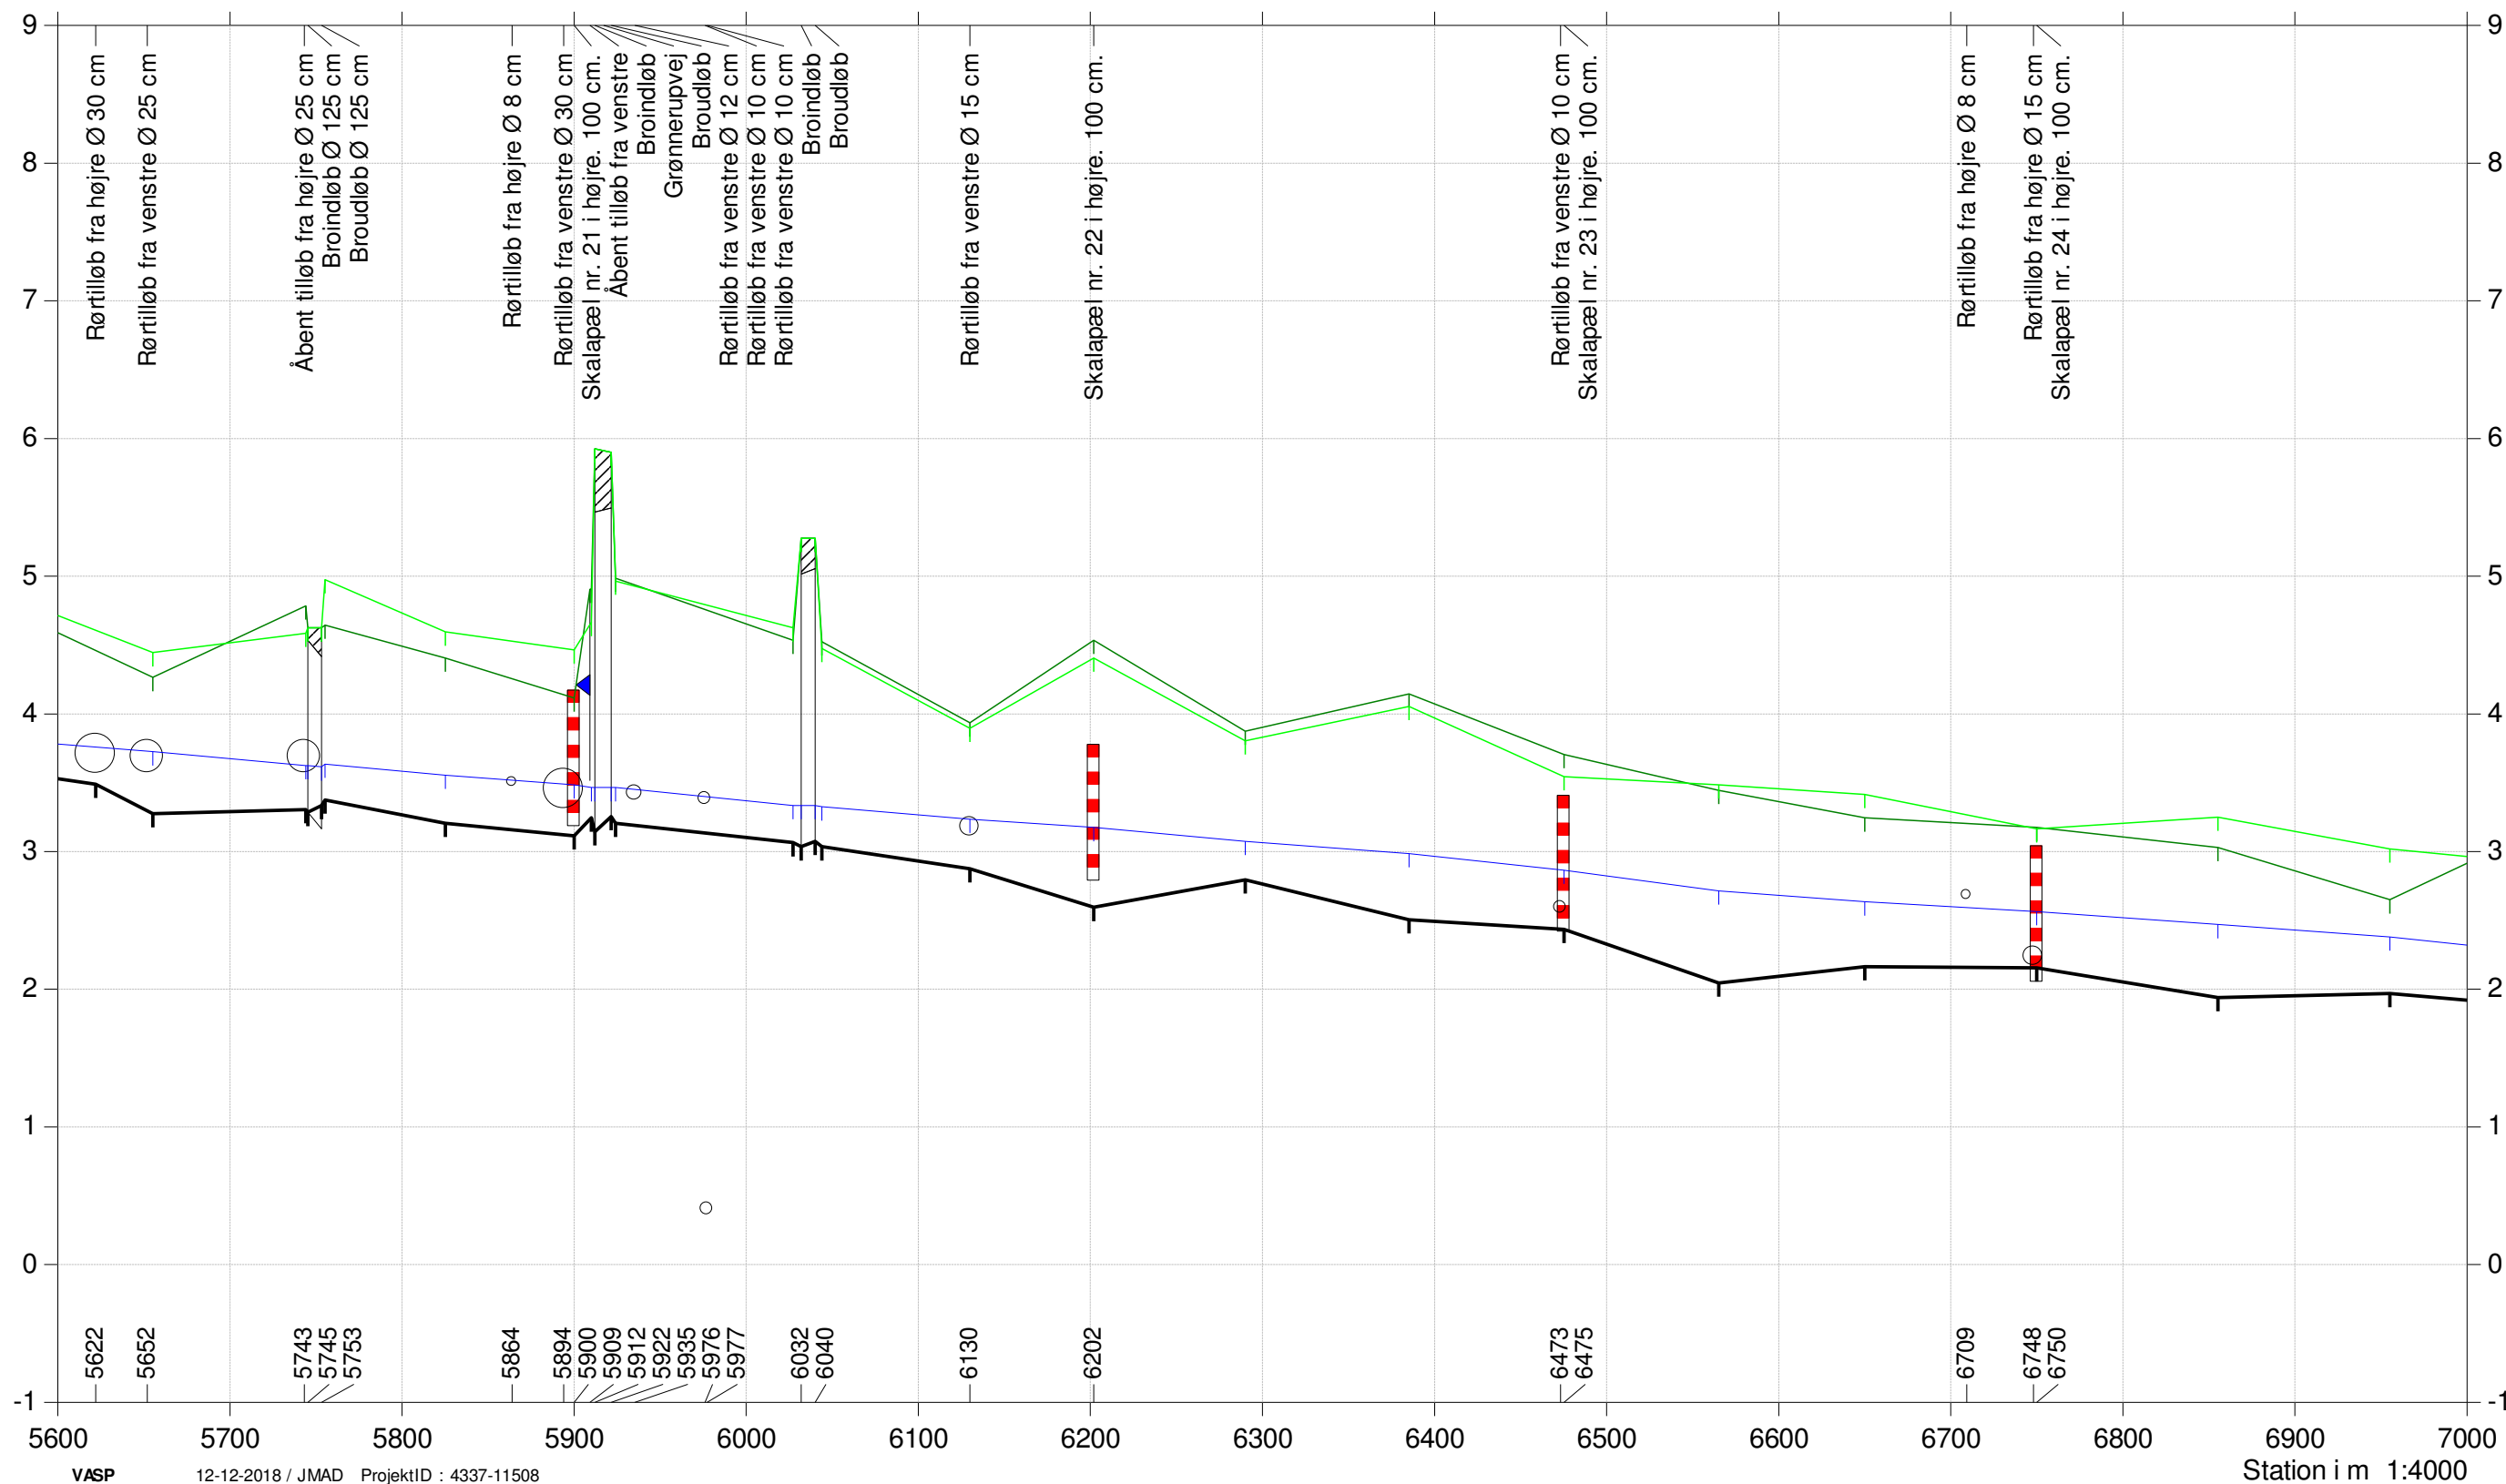


Stensbækken

Regulativrevision 2018

Opmåling Orbicon oktober 2016

- Terræn Højre
- Terræn venstre
- Vandspejl
- Opmålt bund

Kote i m DVR90 1:50

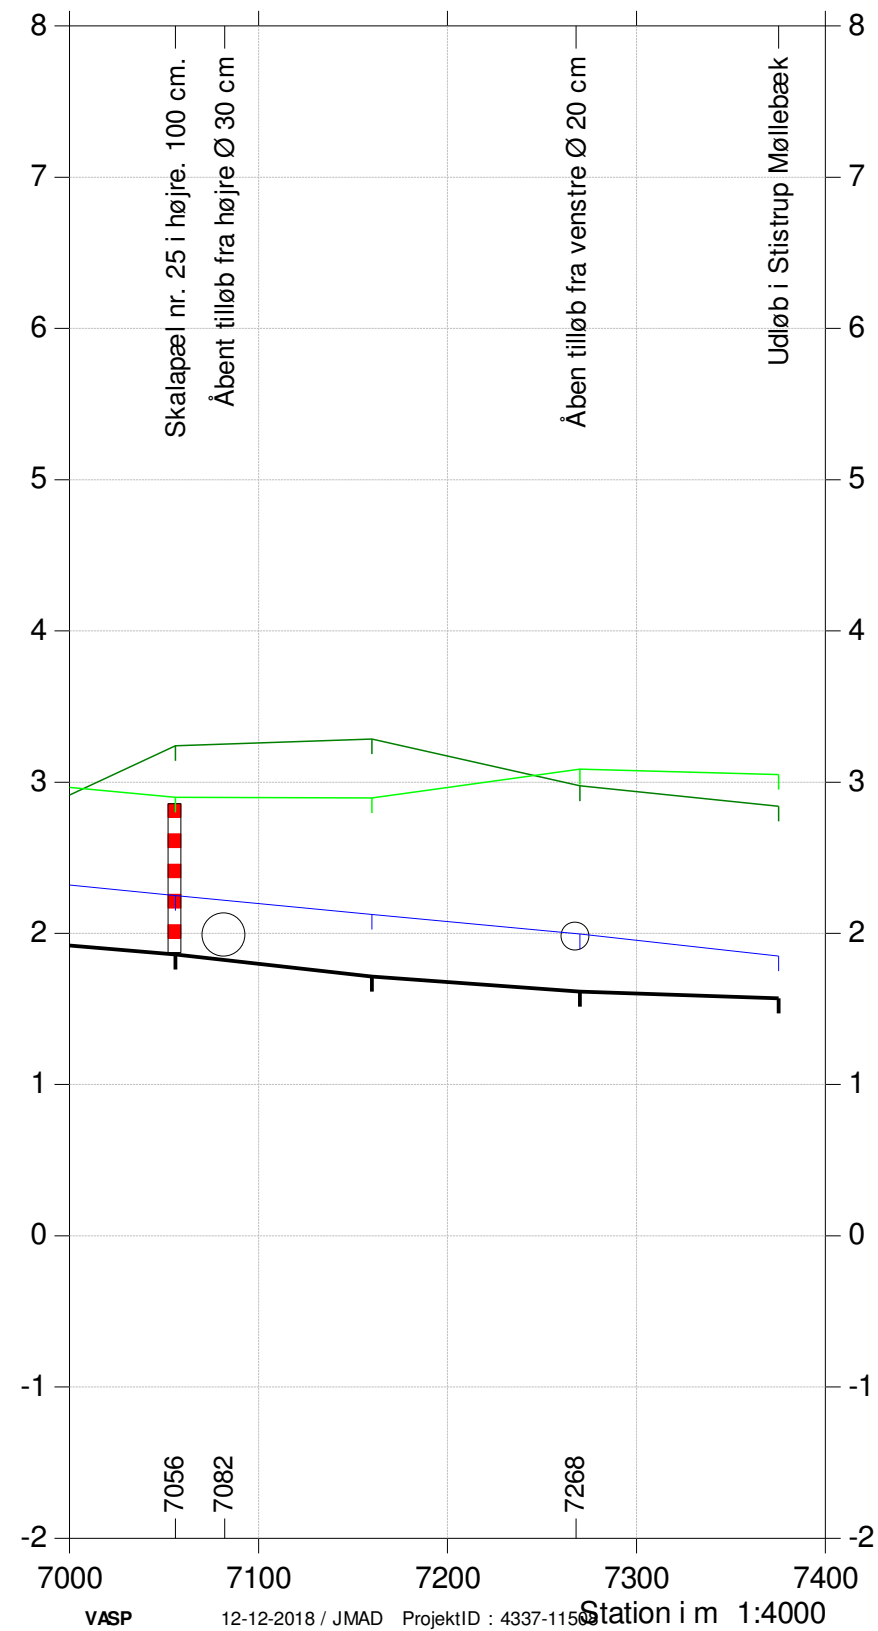

Stensbækken















Regulativrevision 2018

Lodret akse : Kote i m DVR90, skala 1:100

Vandret akse : Afstand i m, skala 1:100

Opmåling 2016 vs.
regulativforslag

—●— Opmåling Orbicon oktober 2016
—●— Regulativforslag

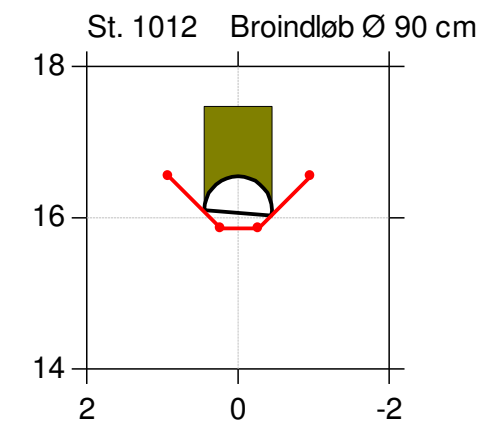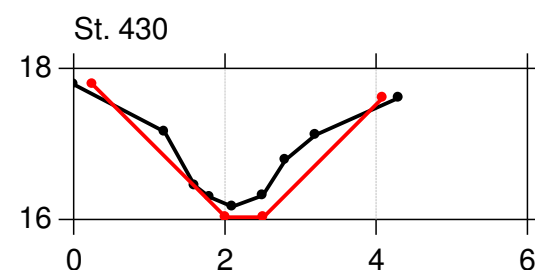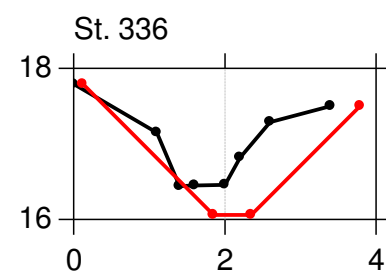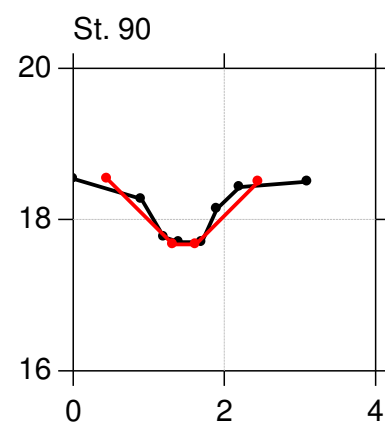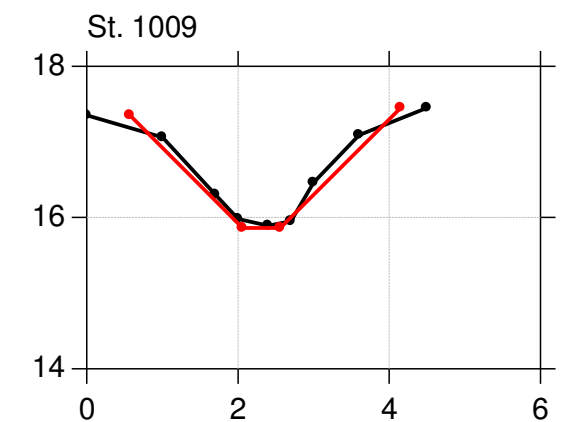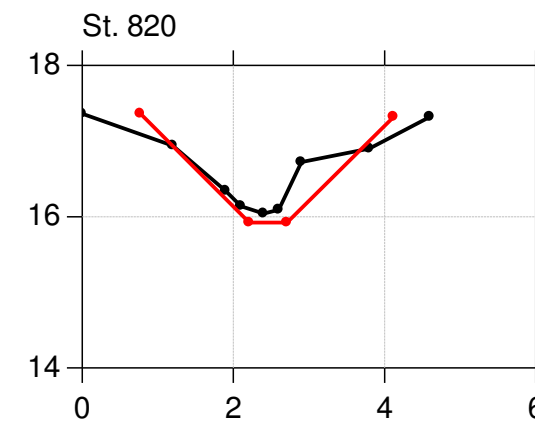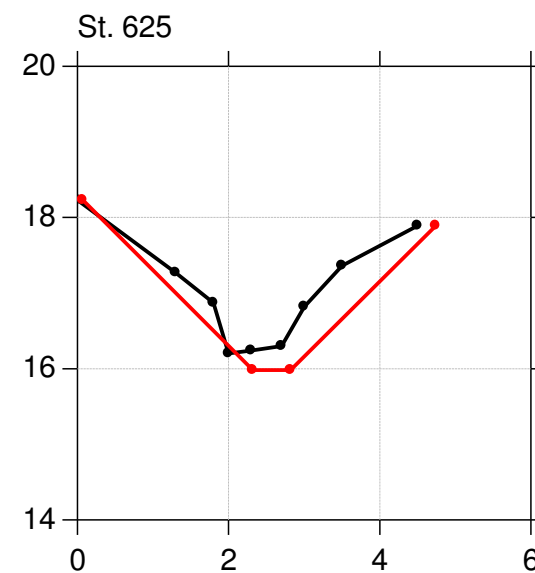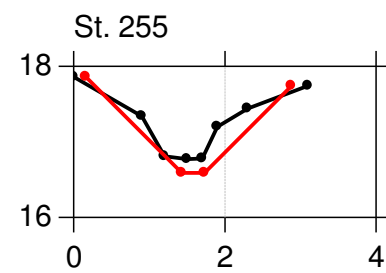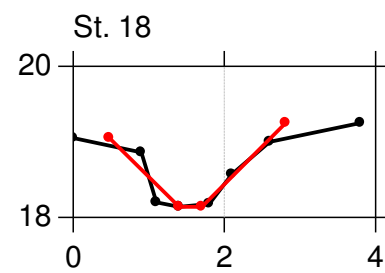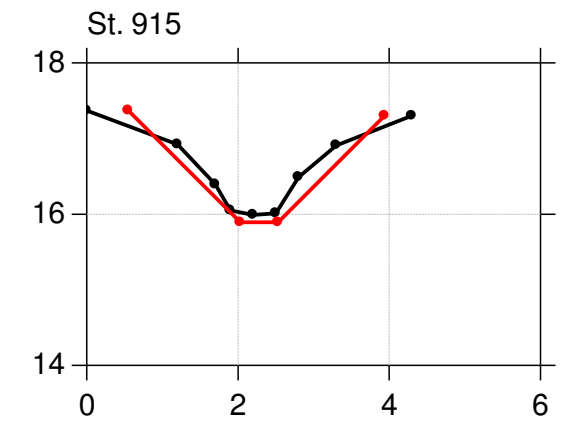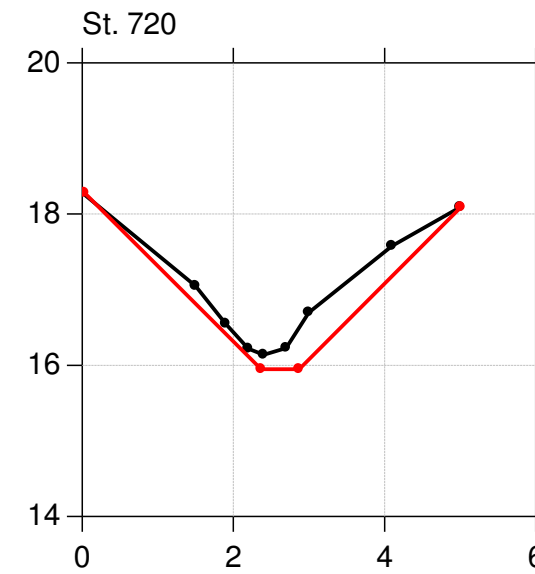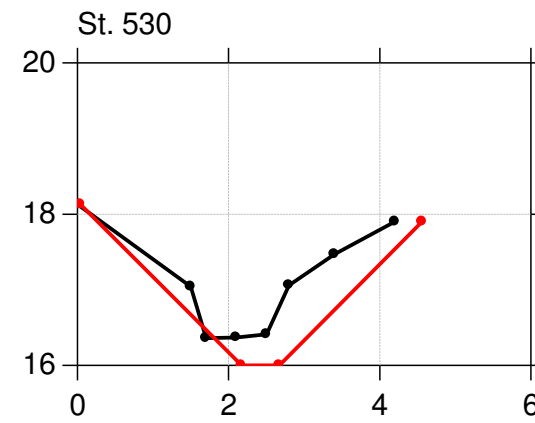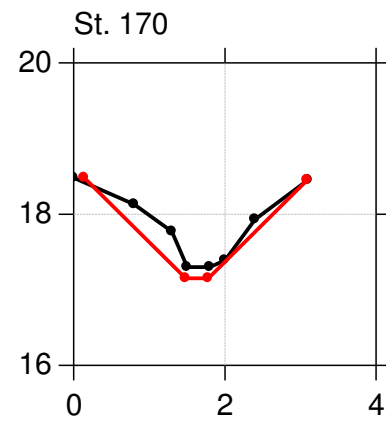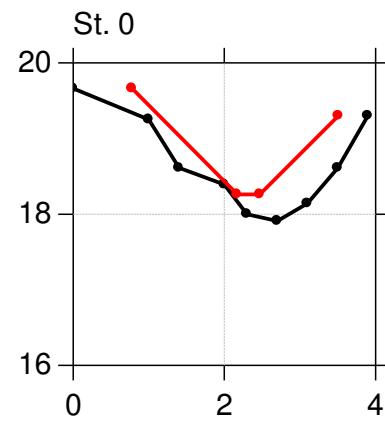

Stensbækken

Regulativrevision 2018


Lodret akse : Kote i m DVR90, skala 1:100

Vandret akse : Afstand i m, skala 1:100


Opmåling 2016 vs.
regulativforslag

—●— Opmåling Orbicon oktober 2016
—●— Regulativforslag


St. 1024 Broudløb Ø 90 cm

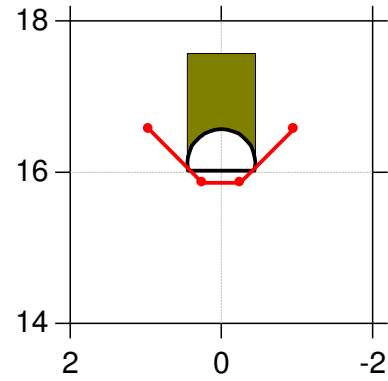


St. 1204

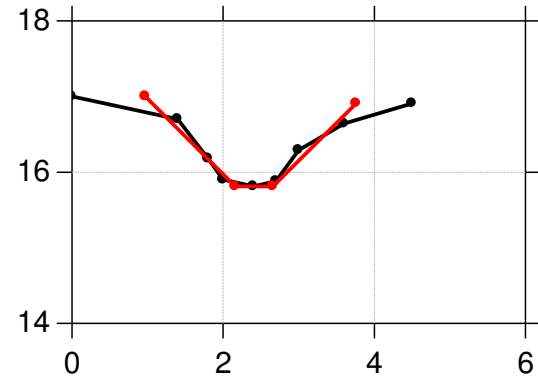


St. 1215

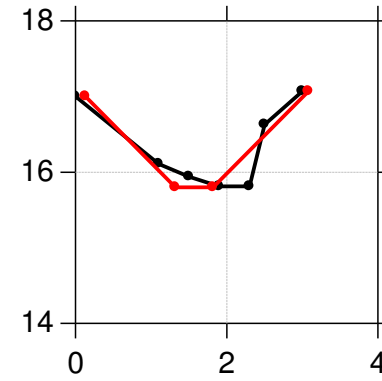


St. 1460

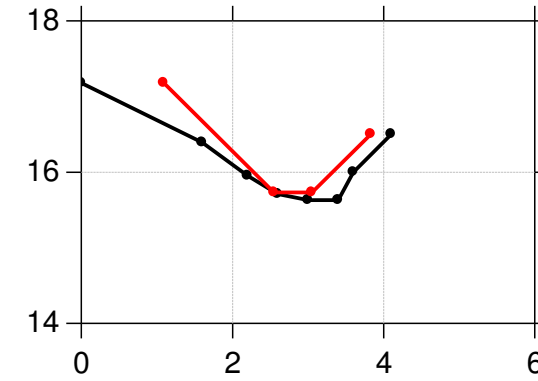


St. 1026

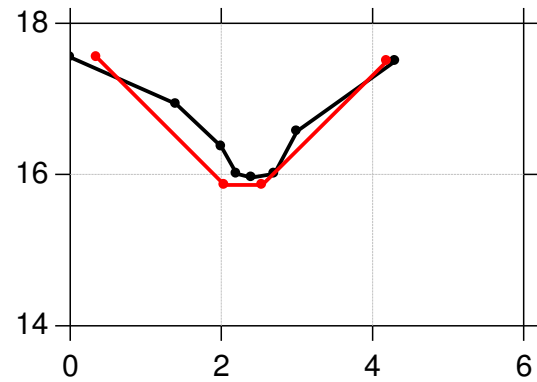


St. 1206 Broindløb Ø 100 cm

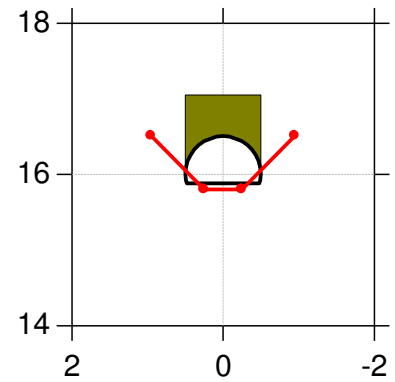


St. 1295

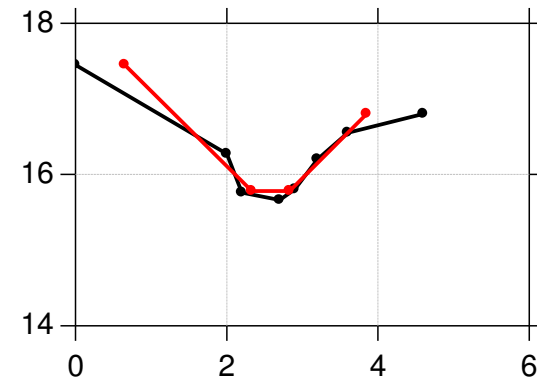


St. 1560

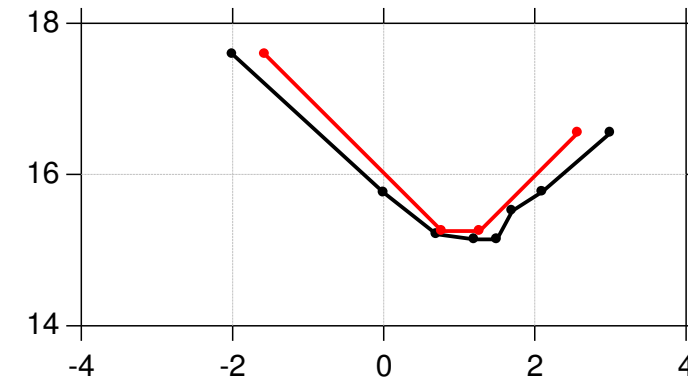


St. 1112

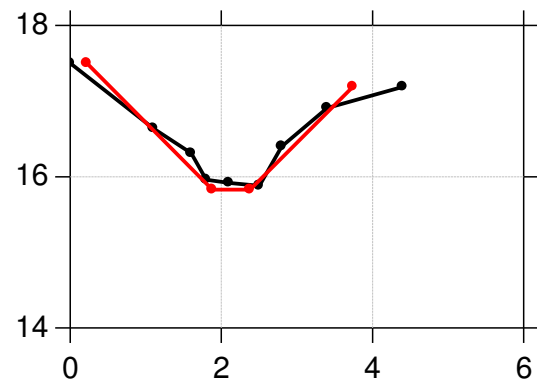


St. 1212 Broudløb Ø 100 cm

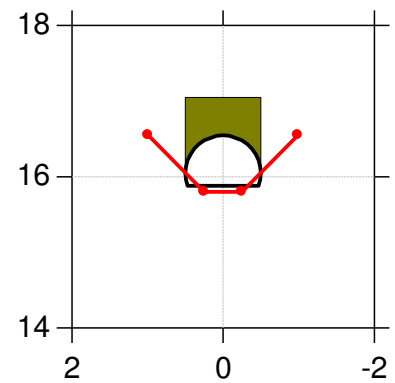

St. 1375

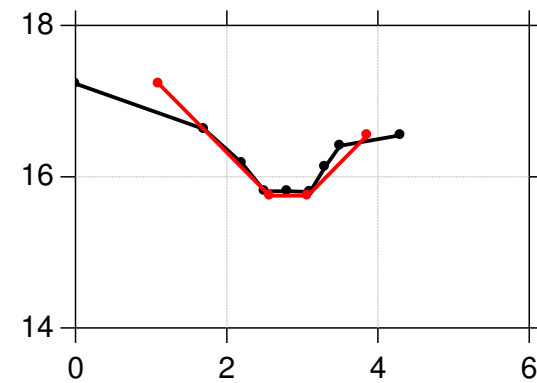

St. 1660

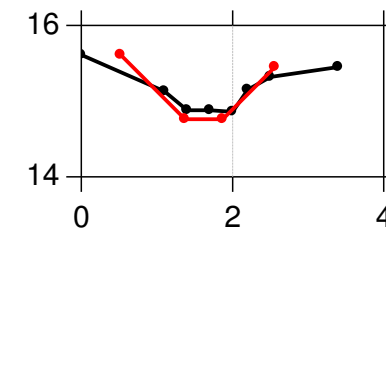

Stensbækken













Regulativrevision 2018

Lodret akse : Kote i m DVR90, skala 1:100

Vandret akse : Afstand i m, skala 1:100

Opmåling 2016 vs.
regulativforslag

—●— Opmåling Orbicon oktober 2016
—●— Regulativforslag

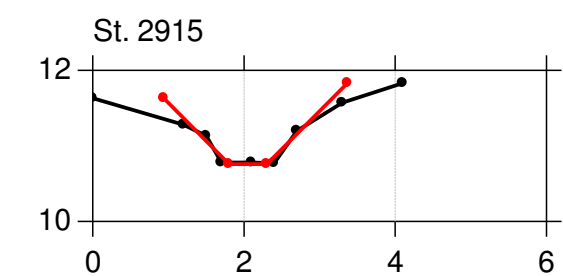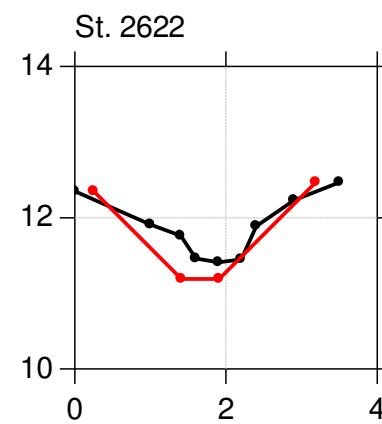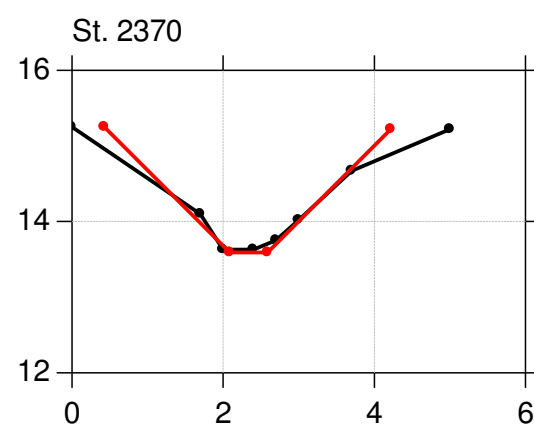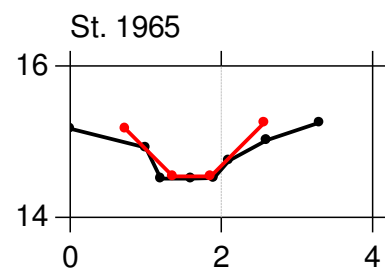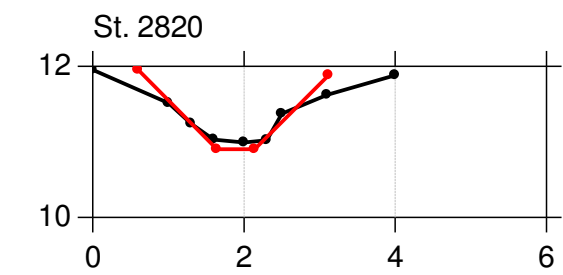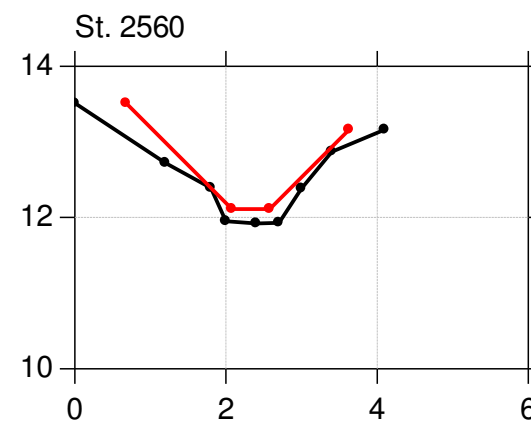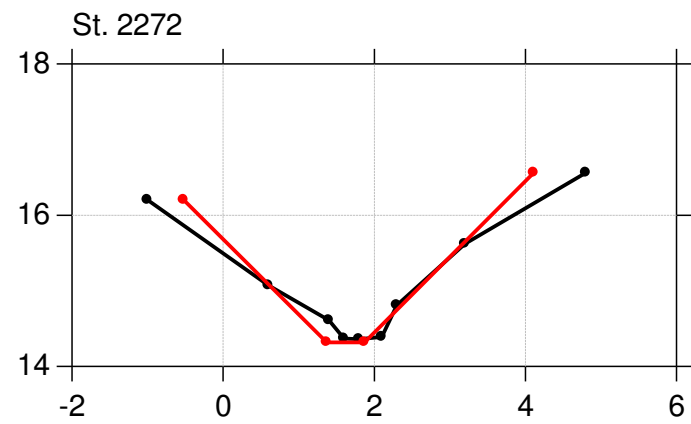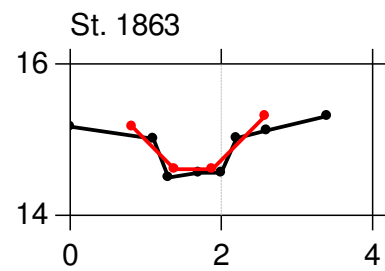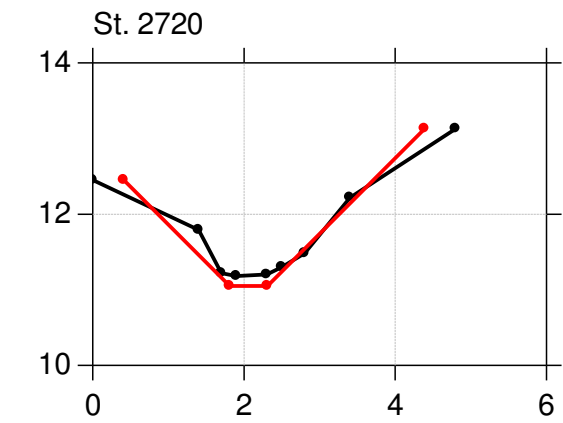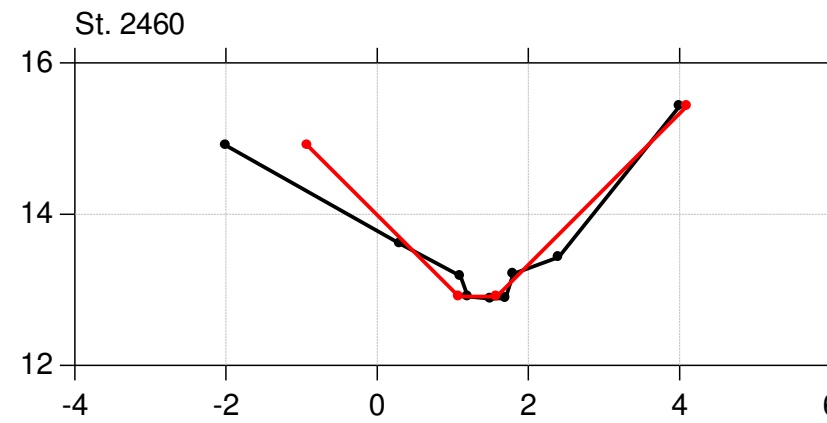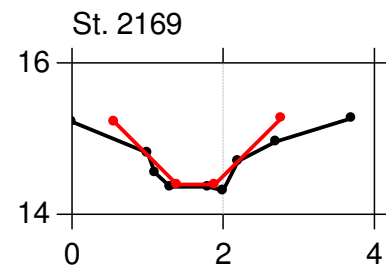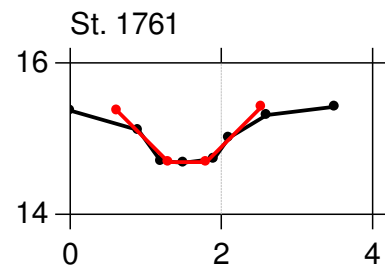

Stensbækken














Regulativrevision 2018

Lodret akse : Kote i m DVR90, skala 1:100

Vandret akse : Afstand i m, skala 1:100

Opmåling 2016 vs.
regulativforslag

—●— Opmåling Orbicon oktober 2016
—●— Regulativforslag

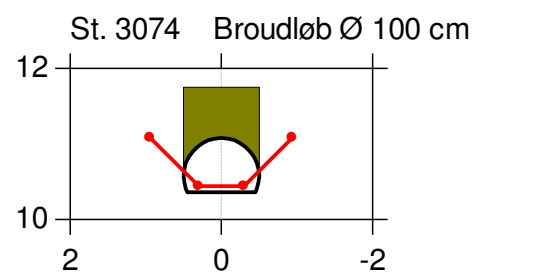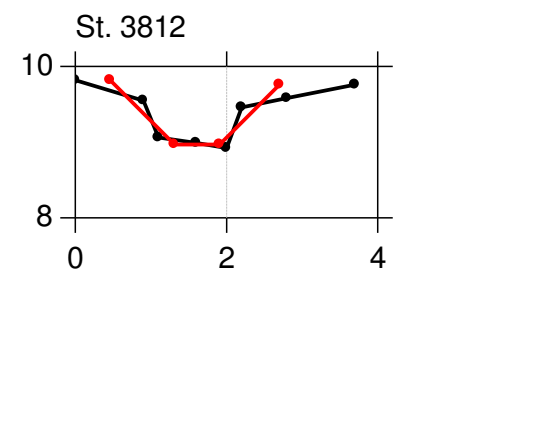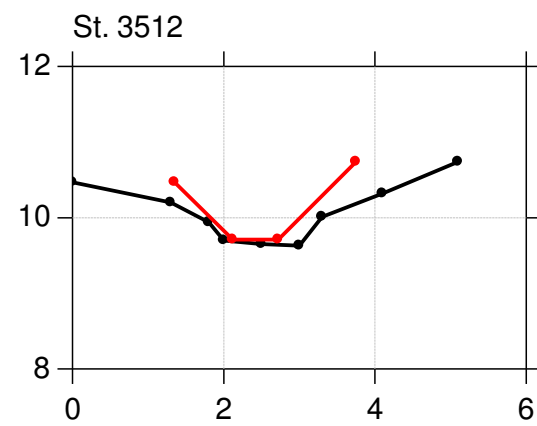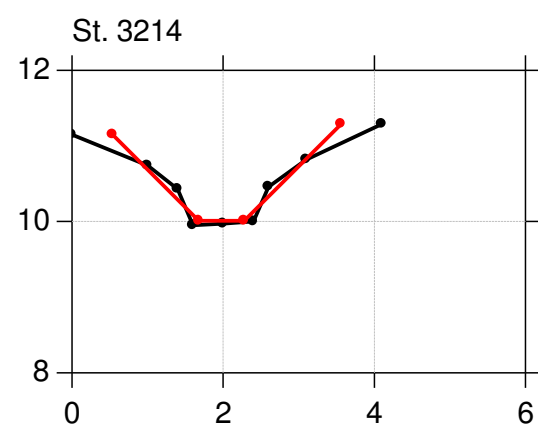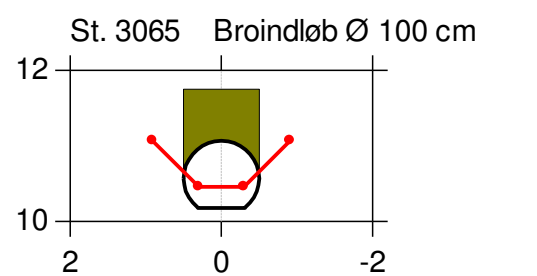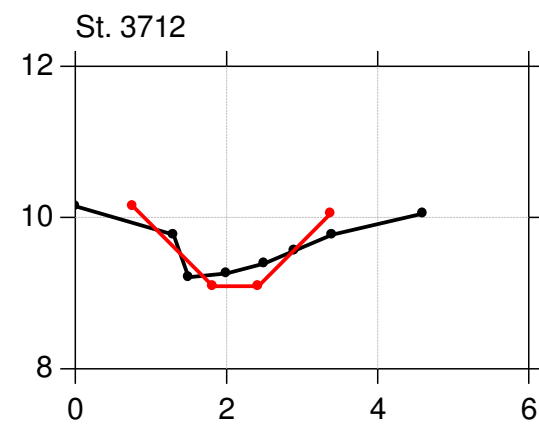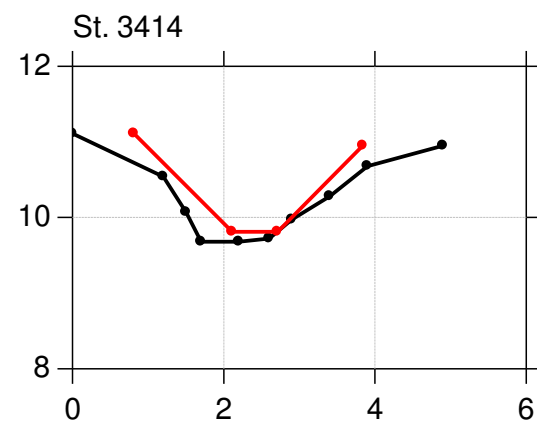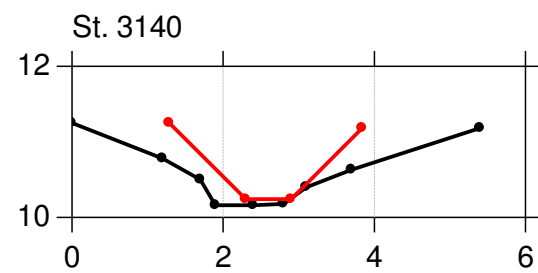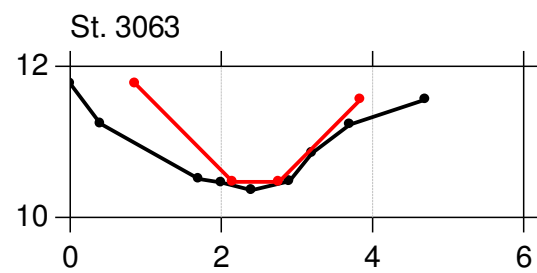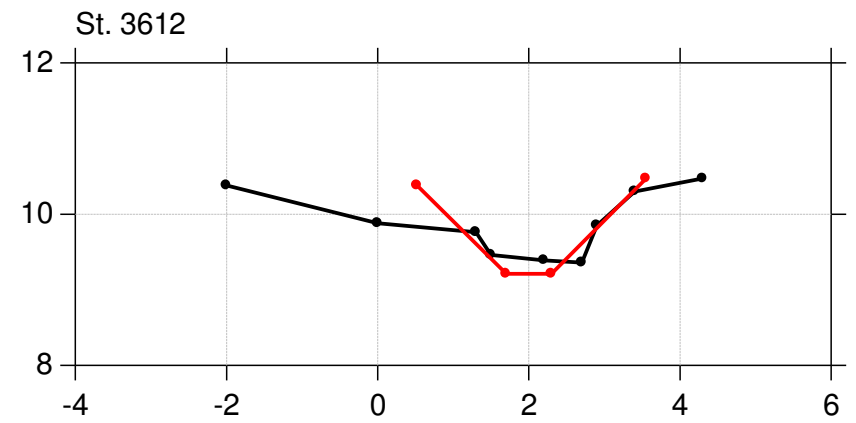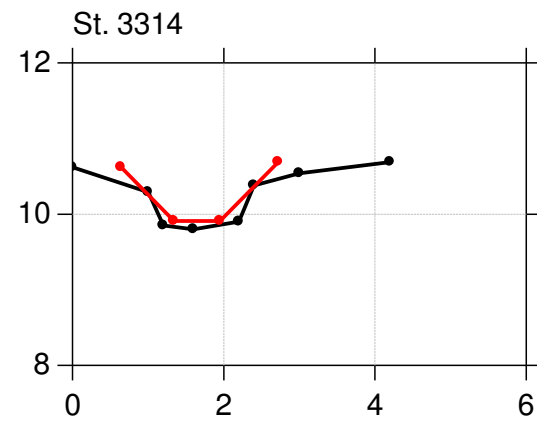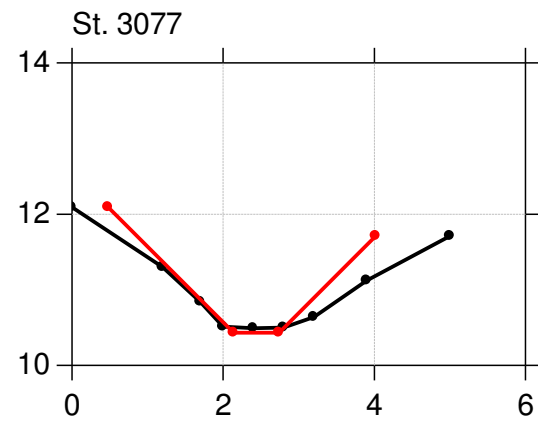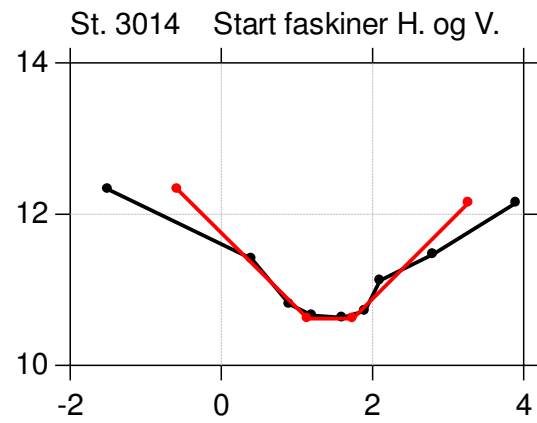

Stensbækken















Regulativrevision 2018

Lodret akse : Kote i m DVR90, skala 1:100

Vandret akse : Afstand i m, skala 1:100

Opmåling 2016 vs.
regulativforslag

—●— Opmåling Orbicon oktober 2016
—●— Regulativforslag

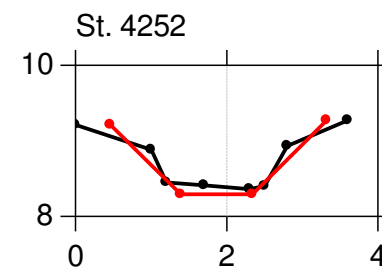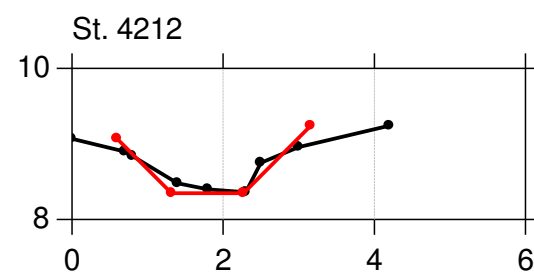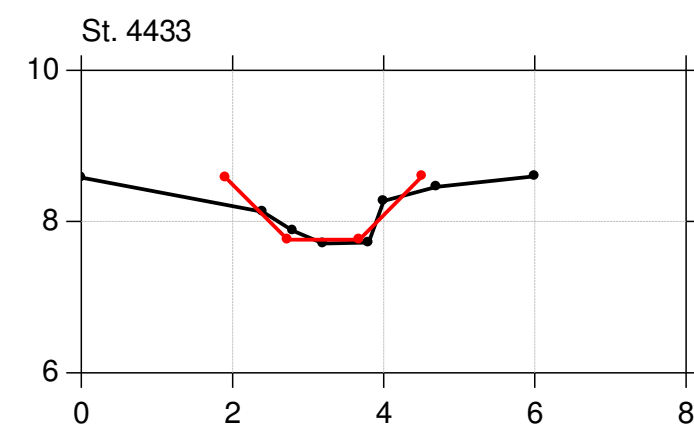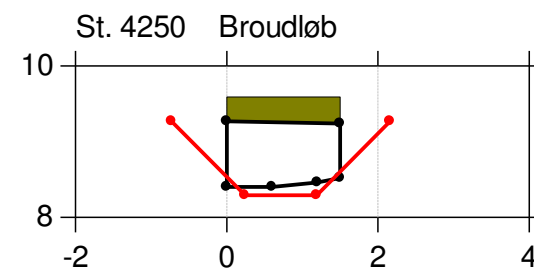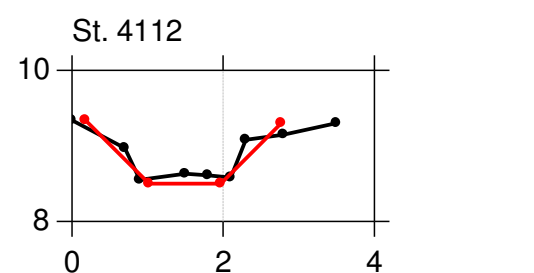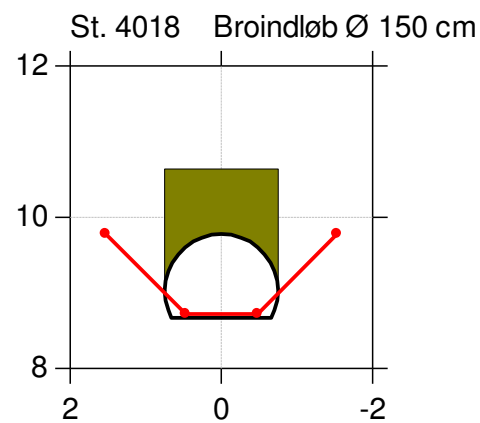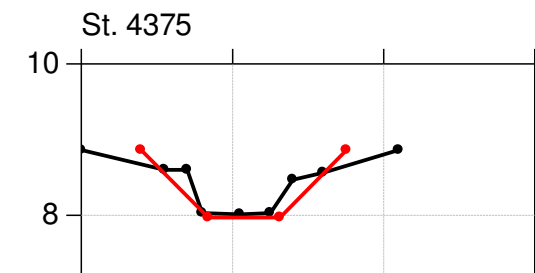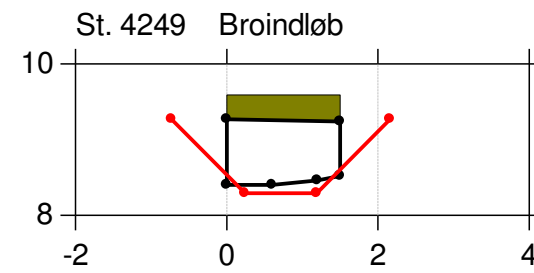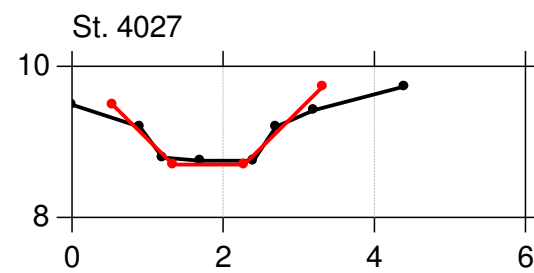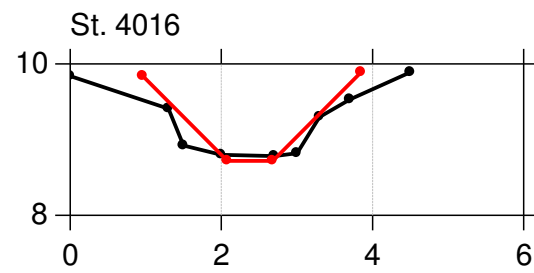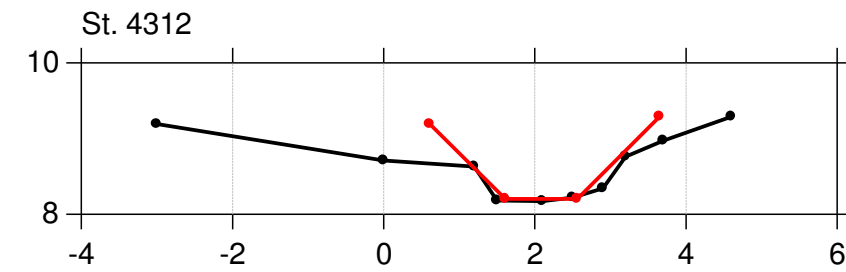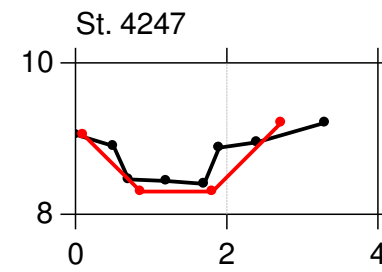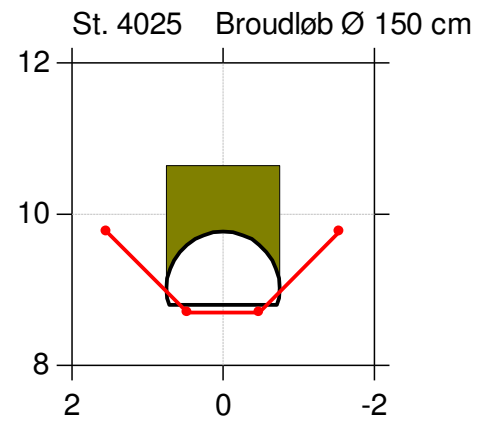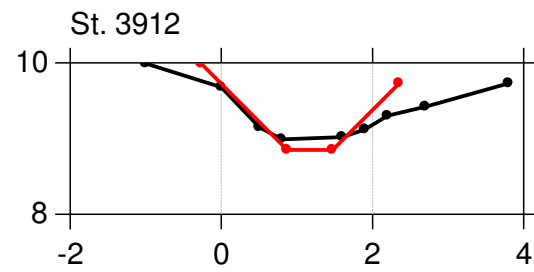

Stensbækken

Regulativrevision 2018


Lodret akse : Kote i m DVR90, skala 1:100

Vandret akse : Afstand i m, skala 1:100


Opmåling 2016 vs.
regulativforslag

—●— Regulativforslag
—●— Opmåling Orbicon oktober 2016


St. 4435 Broindløb Ø 80 cm

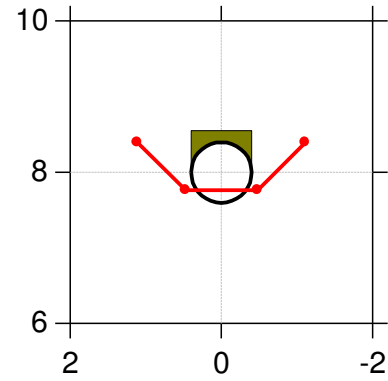


St. 4534

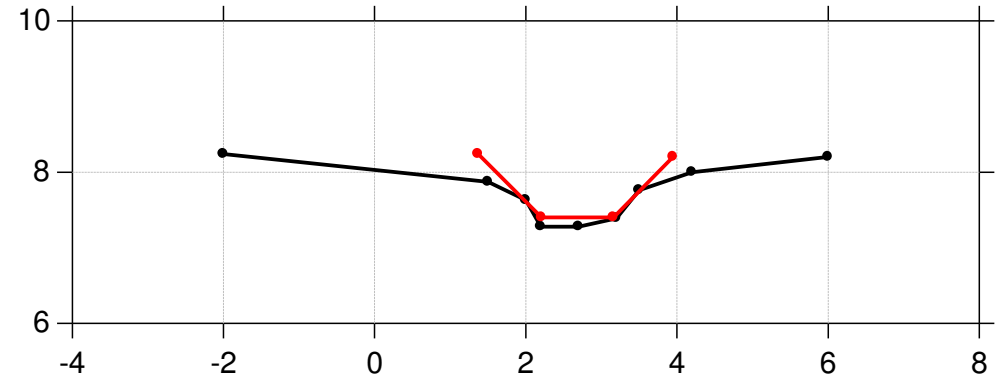


St. 4540

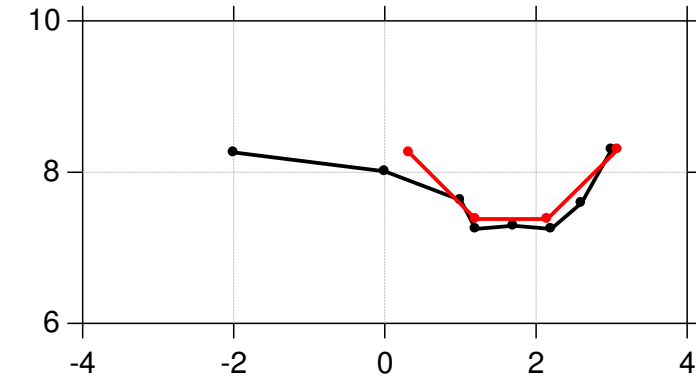


St. 4437 Broindløb Ø 80 cm

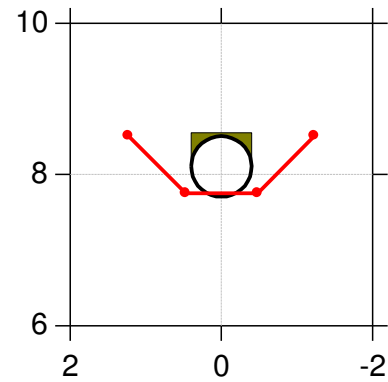


St. 4536 Træbro

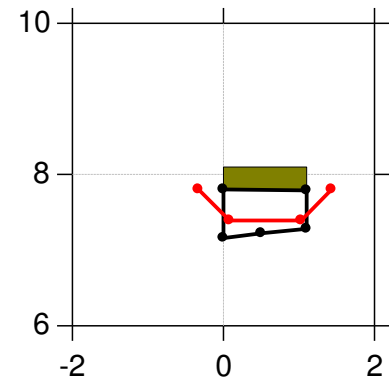


St. 4630

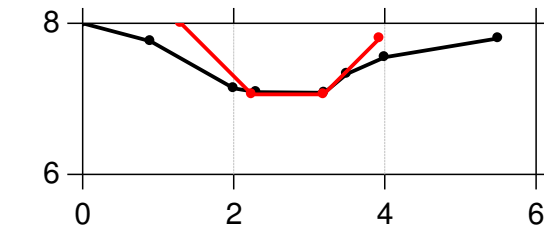


St. 4439

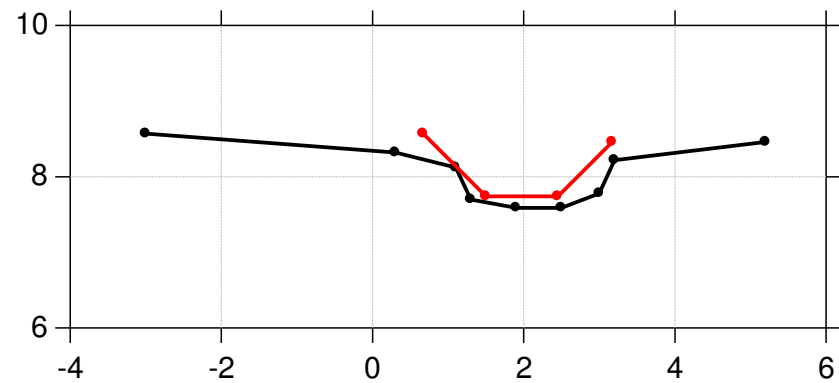


St. 4538 Træbro

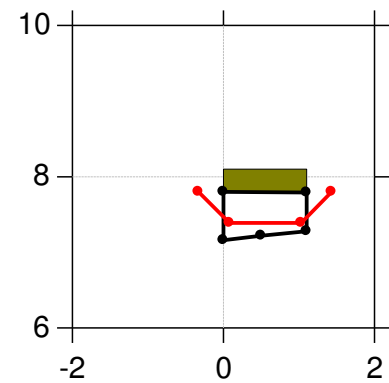

St. 4720

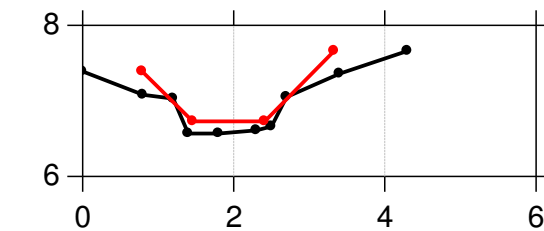

St. 4812

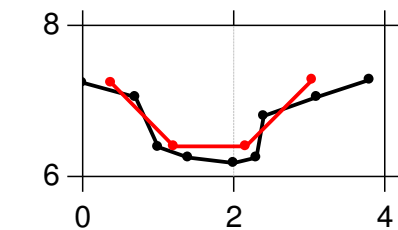

Stensbækken
















Regulativrevision 2018

Lodret akse : Kote i m DVR90, skala 1:100

Vandret akse : Afstand i m, skala 1:100

Opmåling 2016 vs.
regulativforslag

—●— Opmåling Orbicon oktober 2016
—●— Regulativforslag

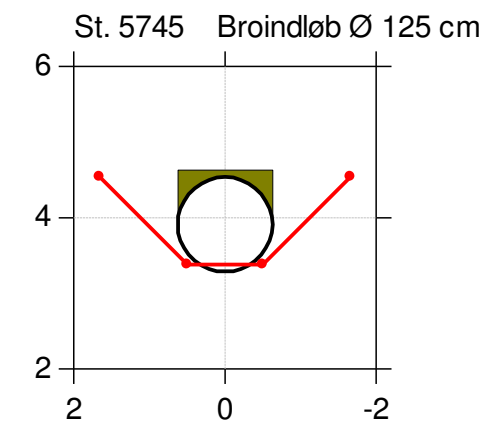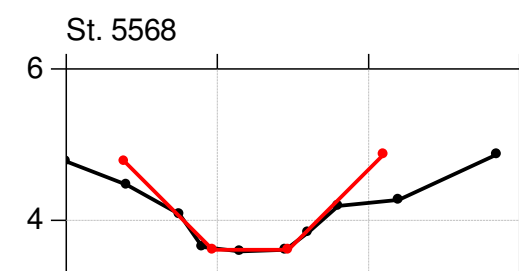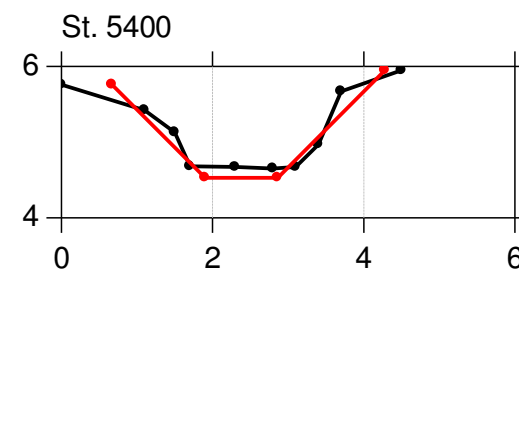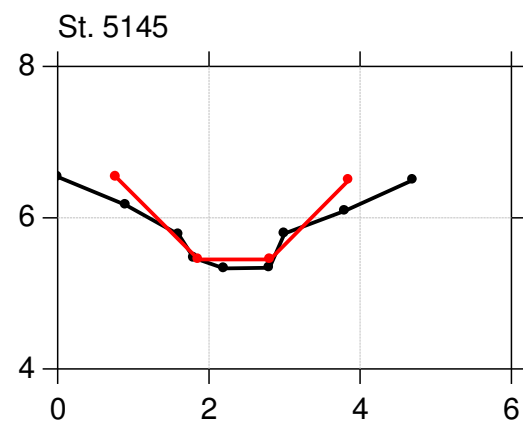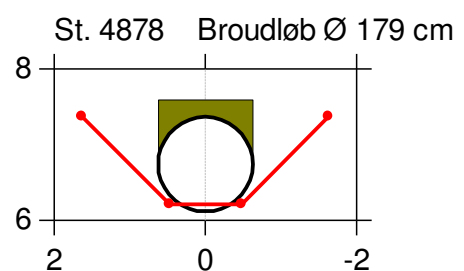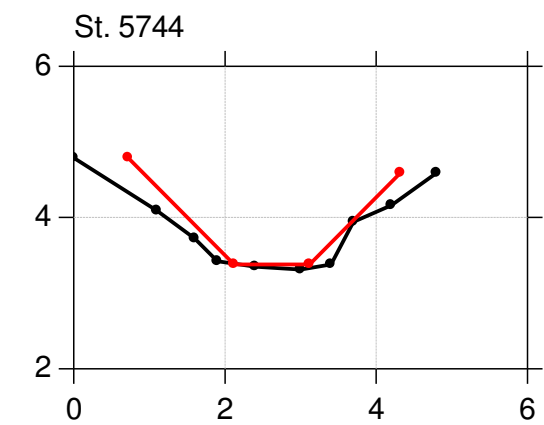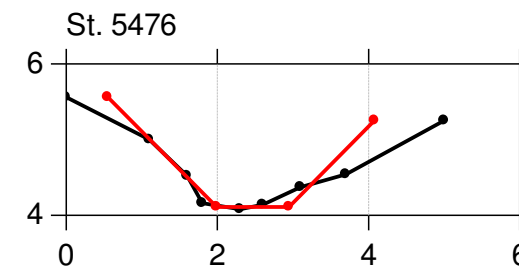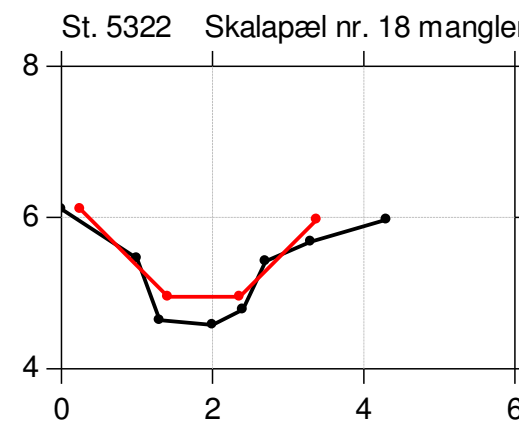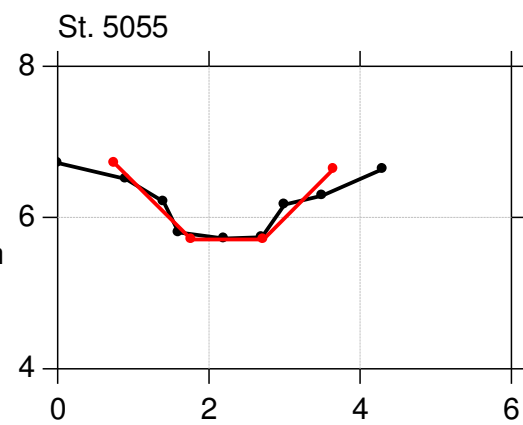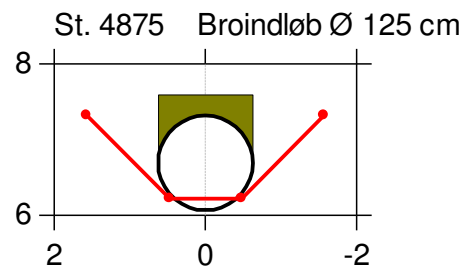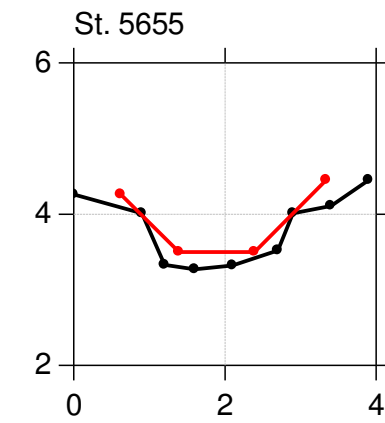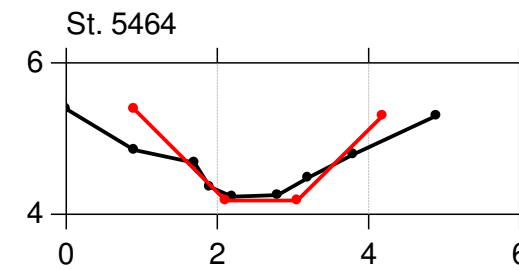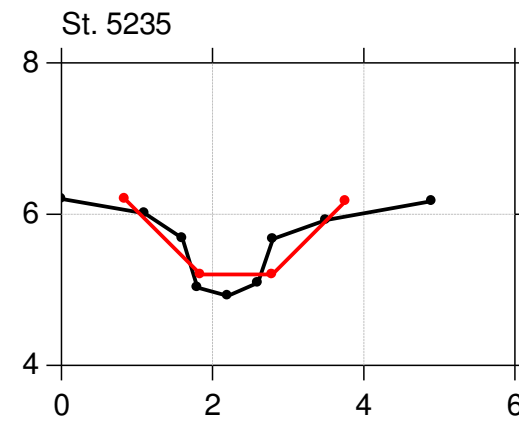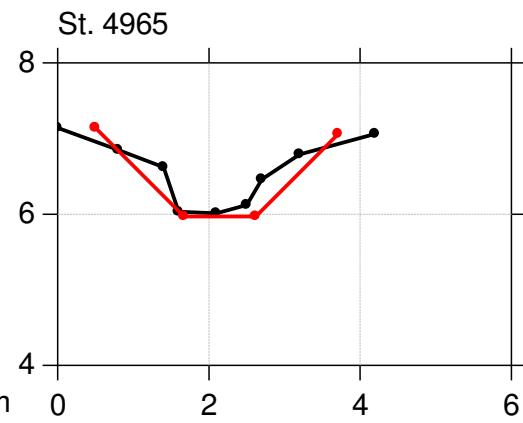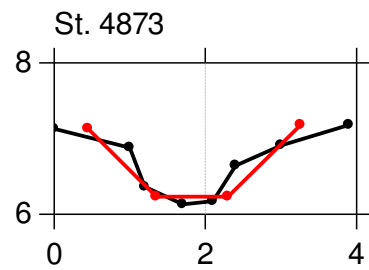

Stensbækken

Regulativrevision 2018


Lodret akse : Kote i m DVR90, skala 1:100

Vandret akse : Afstand i m, skala 1:100


Opmåling 2016 vs.
regulativforslag

—●— Opmåling Orbicon oktober 2016
— Regulativforslag


St. 5753 Broudløb Ø 125 cm

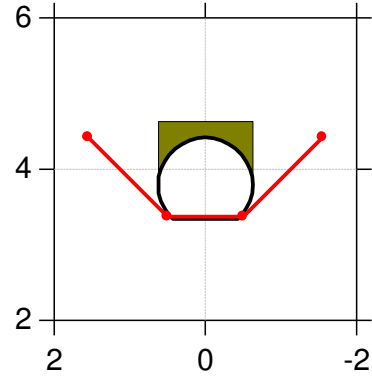


St. 5900

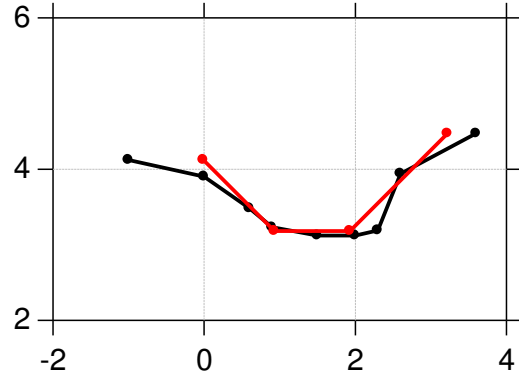


St. 5922 Broudløb

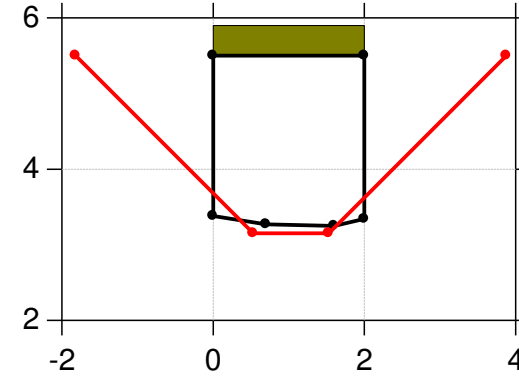


St. 6032 Broindløb

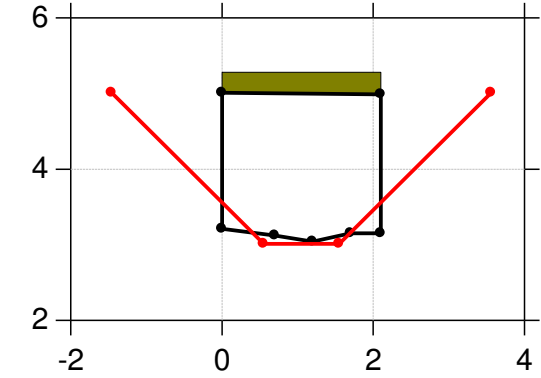


St. 5755

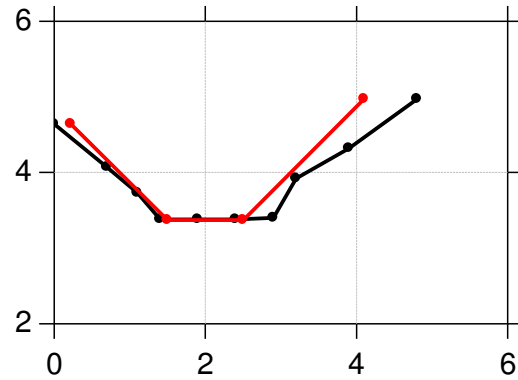


St. 5910

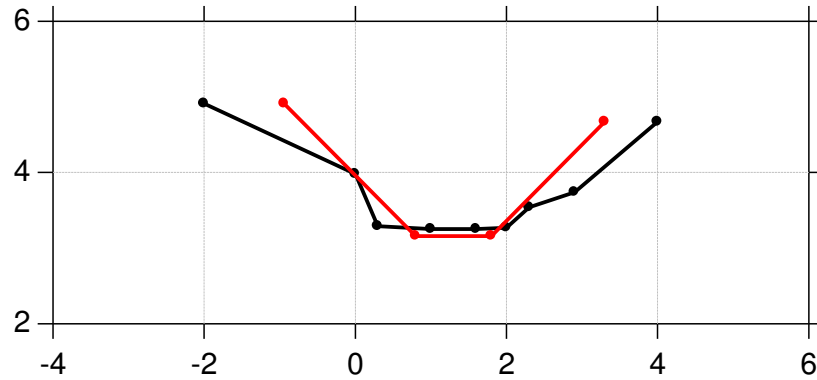


St. 5924

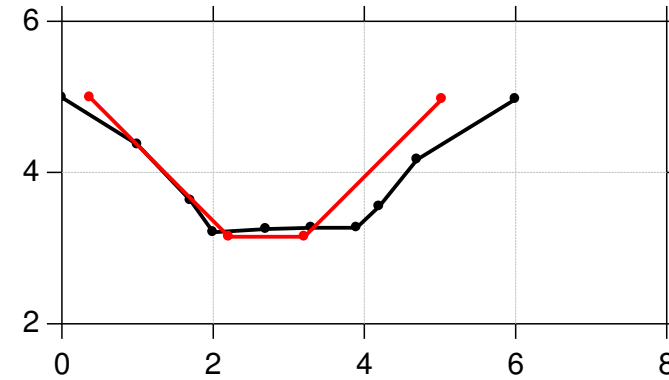


St. 6040 Broudløb

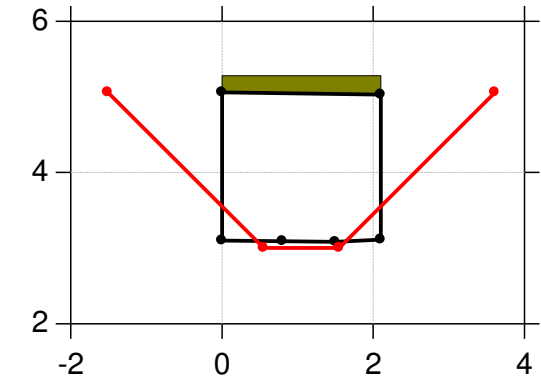


St. 5825

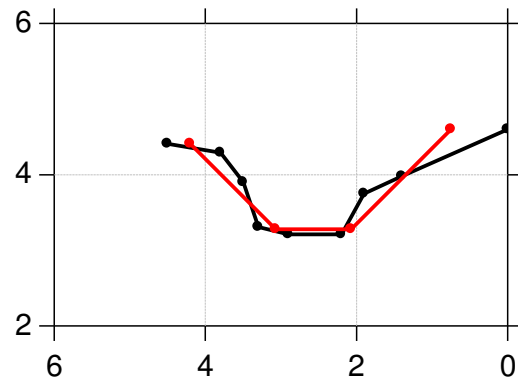

St. 5912 Broindløb

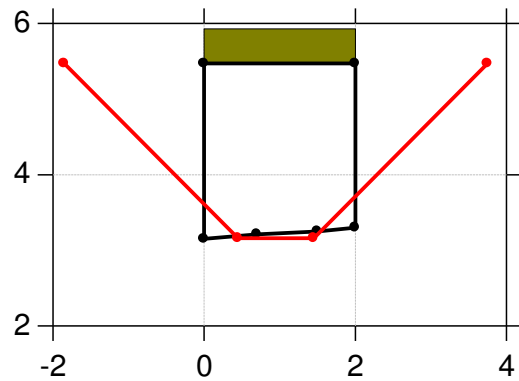

St. 6027

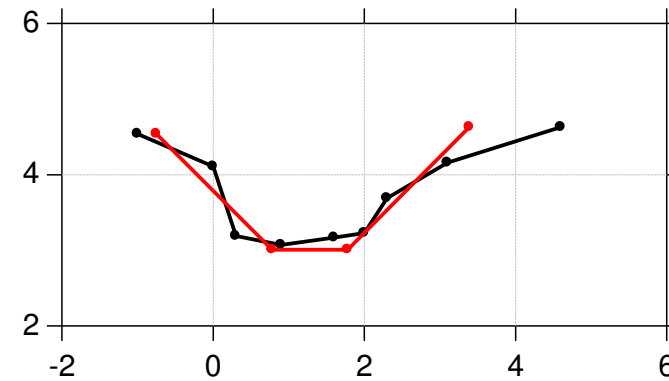

Stensbækken














Regulativrevision 2018

Lodret akse : Kote i m DVR90, skala 1:100

Vandret akse : Afstand i m, skala 1:100

Opmåling 2016 vs.
regulativforslag

—●— Opmåling Orbicon oktober 2016
—●— Regulativforslag

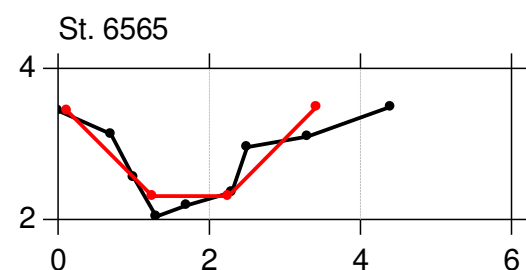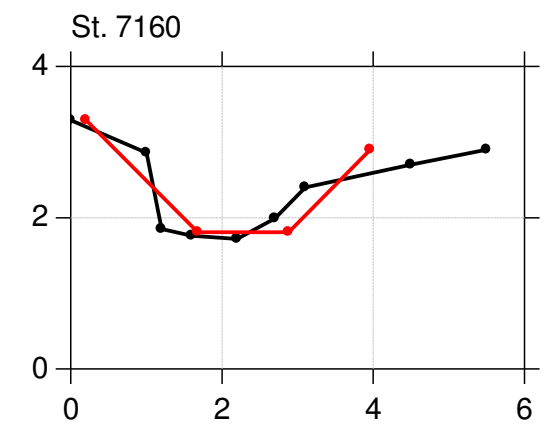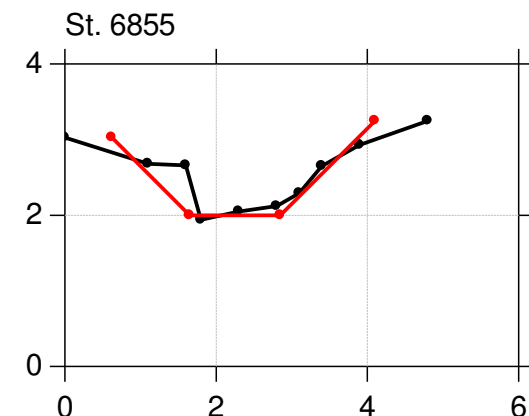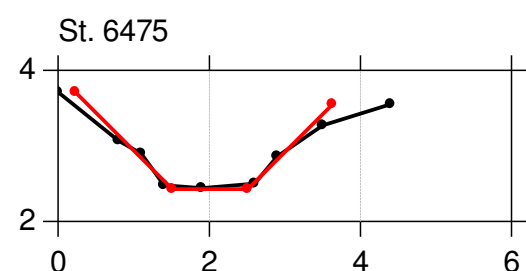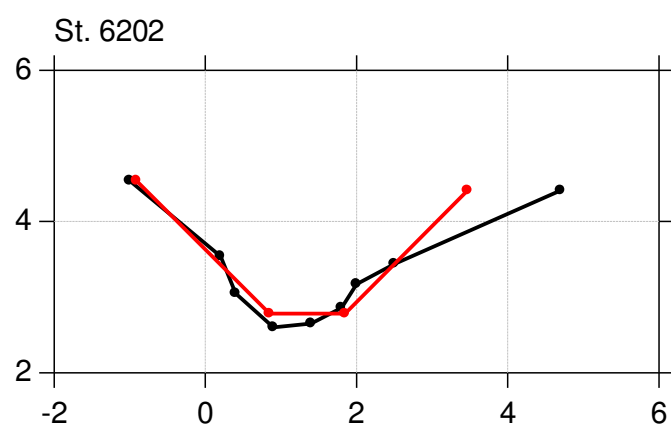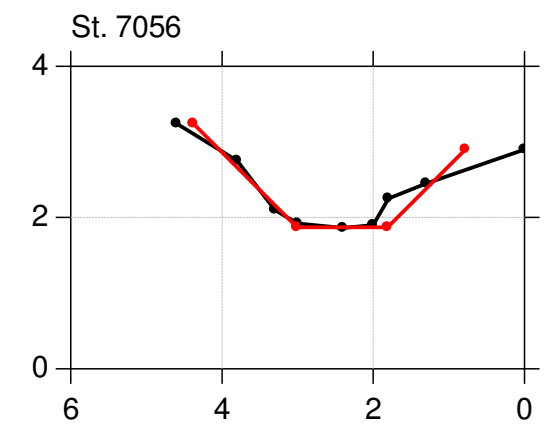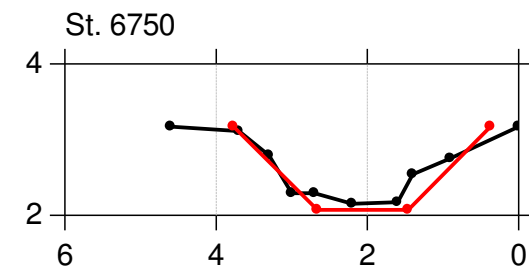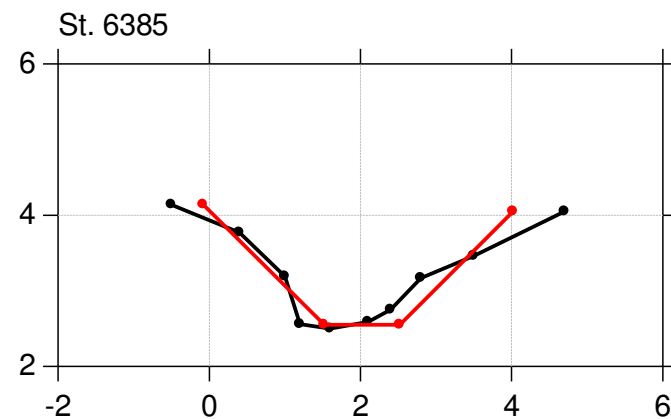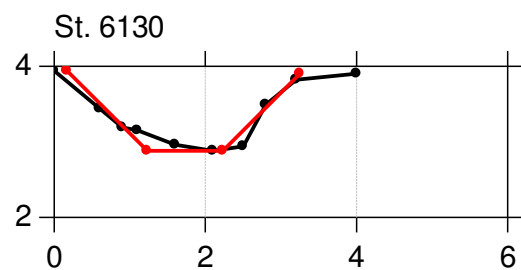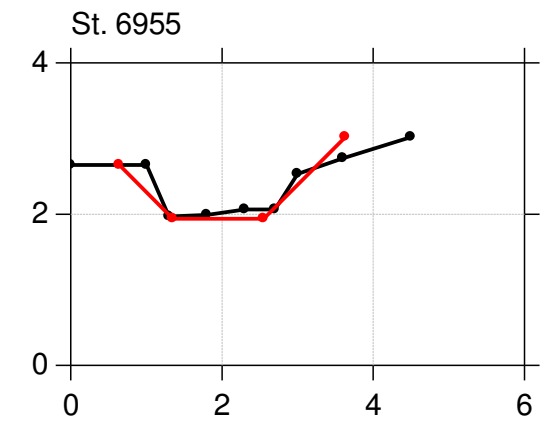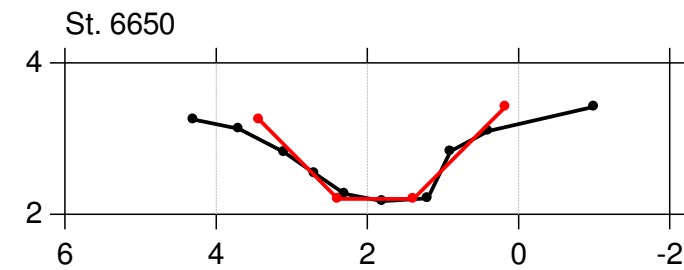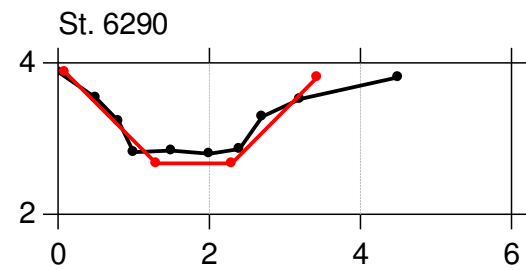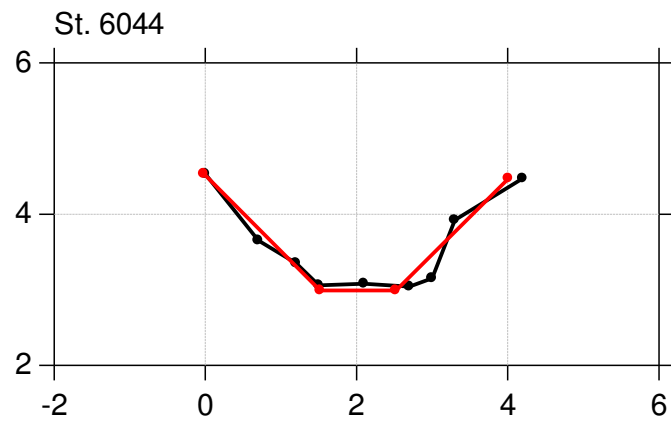

Stensbækken



Regulativrevision 2018

Lodret akse : Kote i m DVR90, skala 1:100

Vandret akse : Afstand i m, skala 1:100

Opmåling 2016 vs.
regulativforslag

—●— Opmåling Orbicon oktober 2016
—●— Regulativforslag

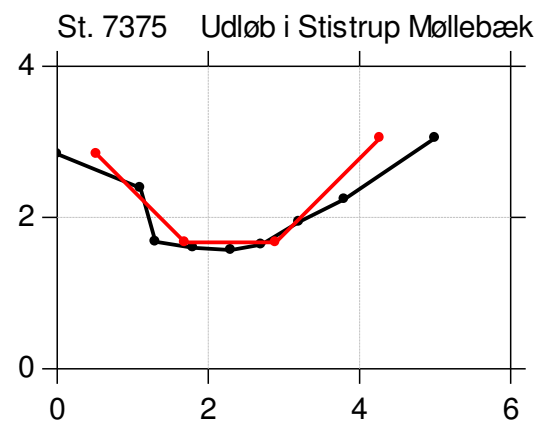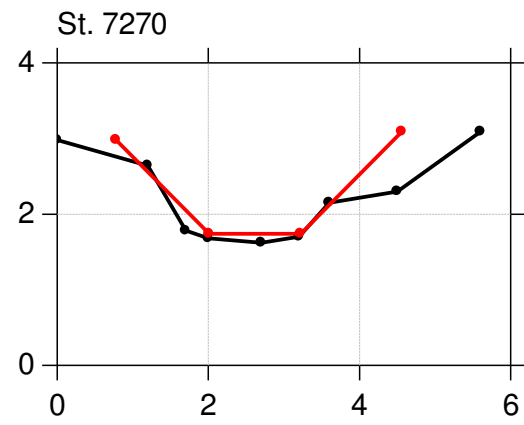


Stensbækken

Regulativrevision 2018

Opmåling 2016 versus
regulativforslag

- Regulativforslag
- Terræn Højre
- Terræn venstre
- Opmålt Bund

Kote i m DVR90 1:50

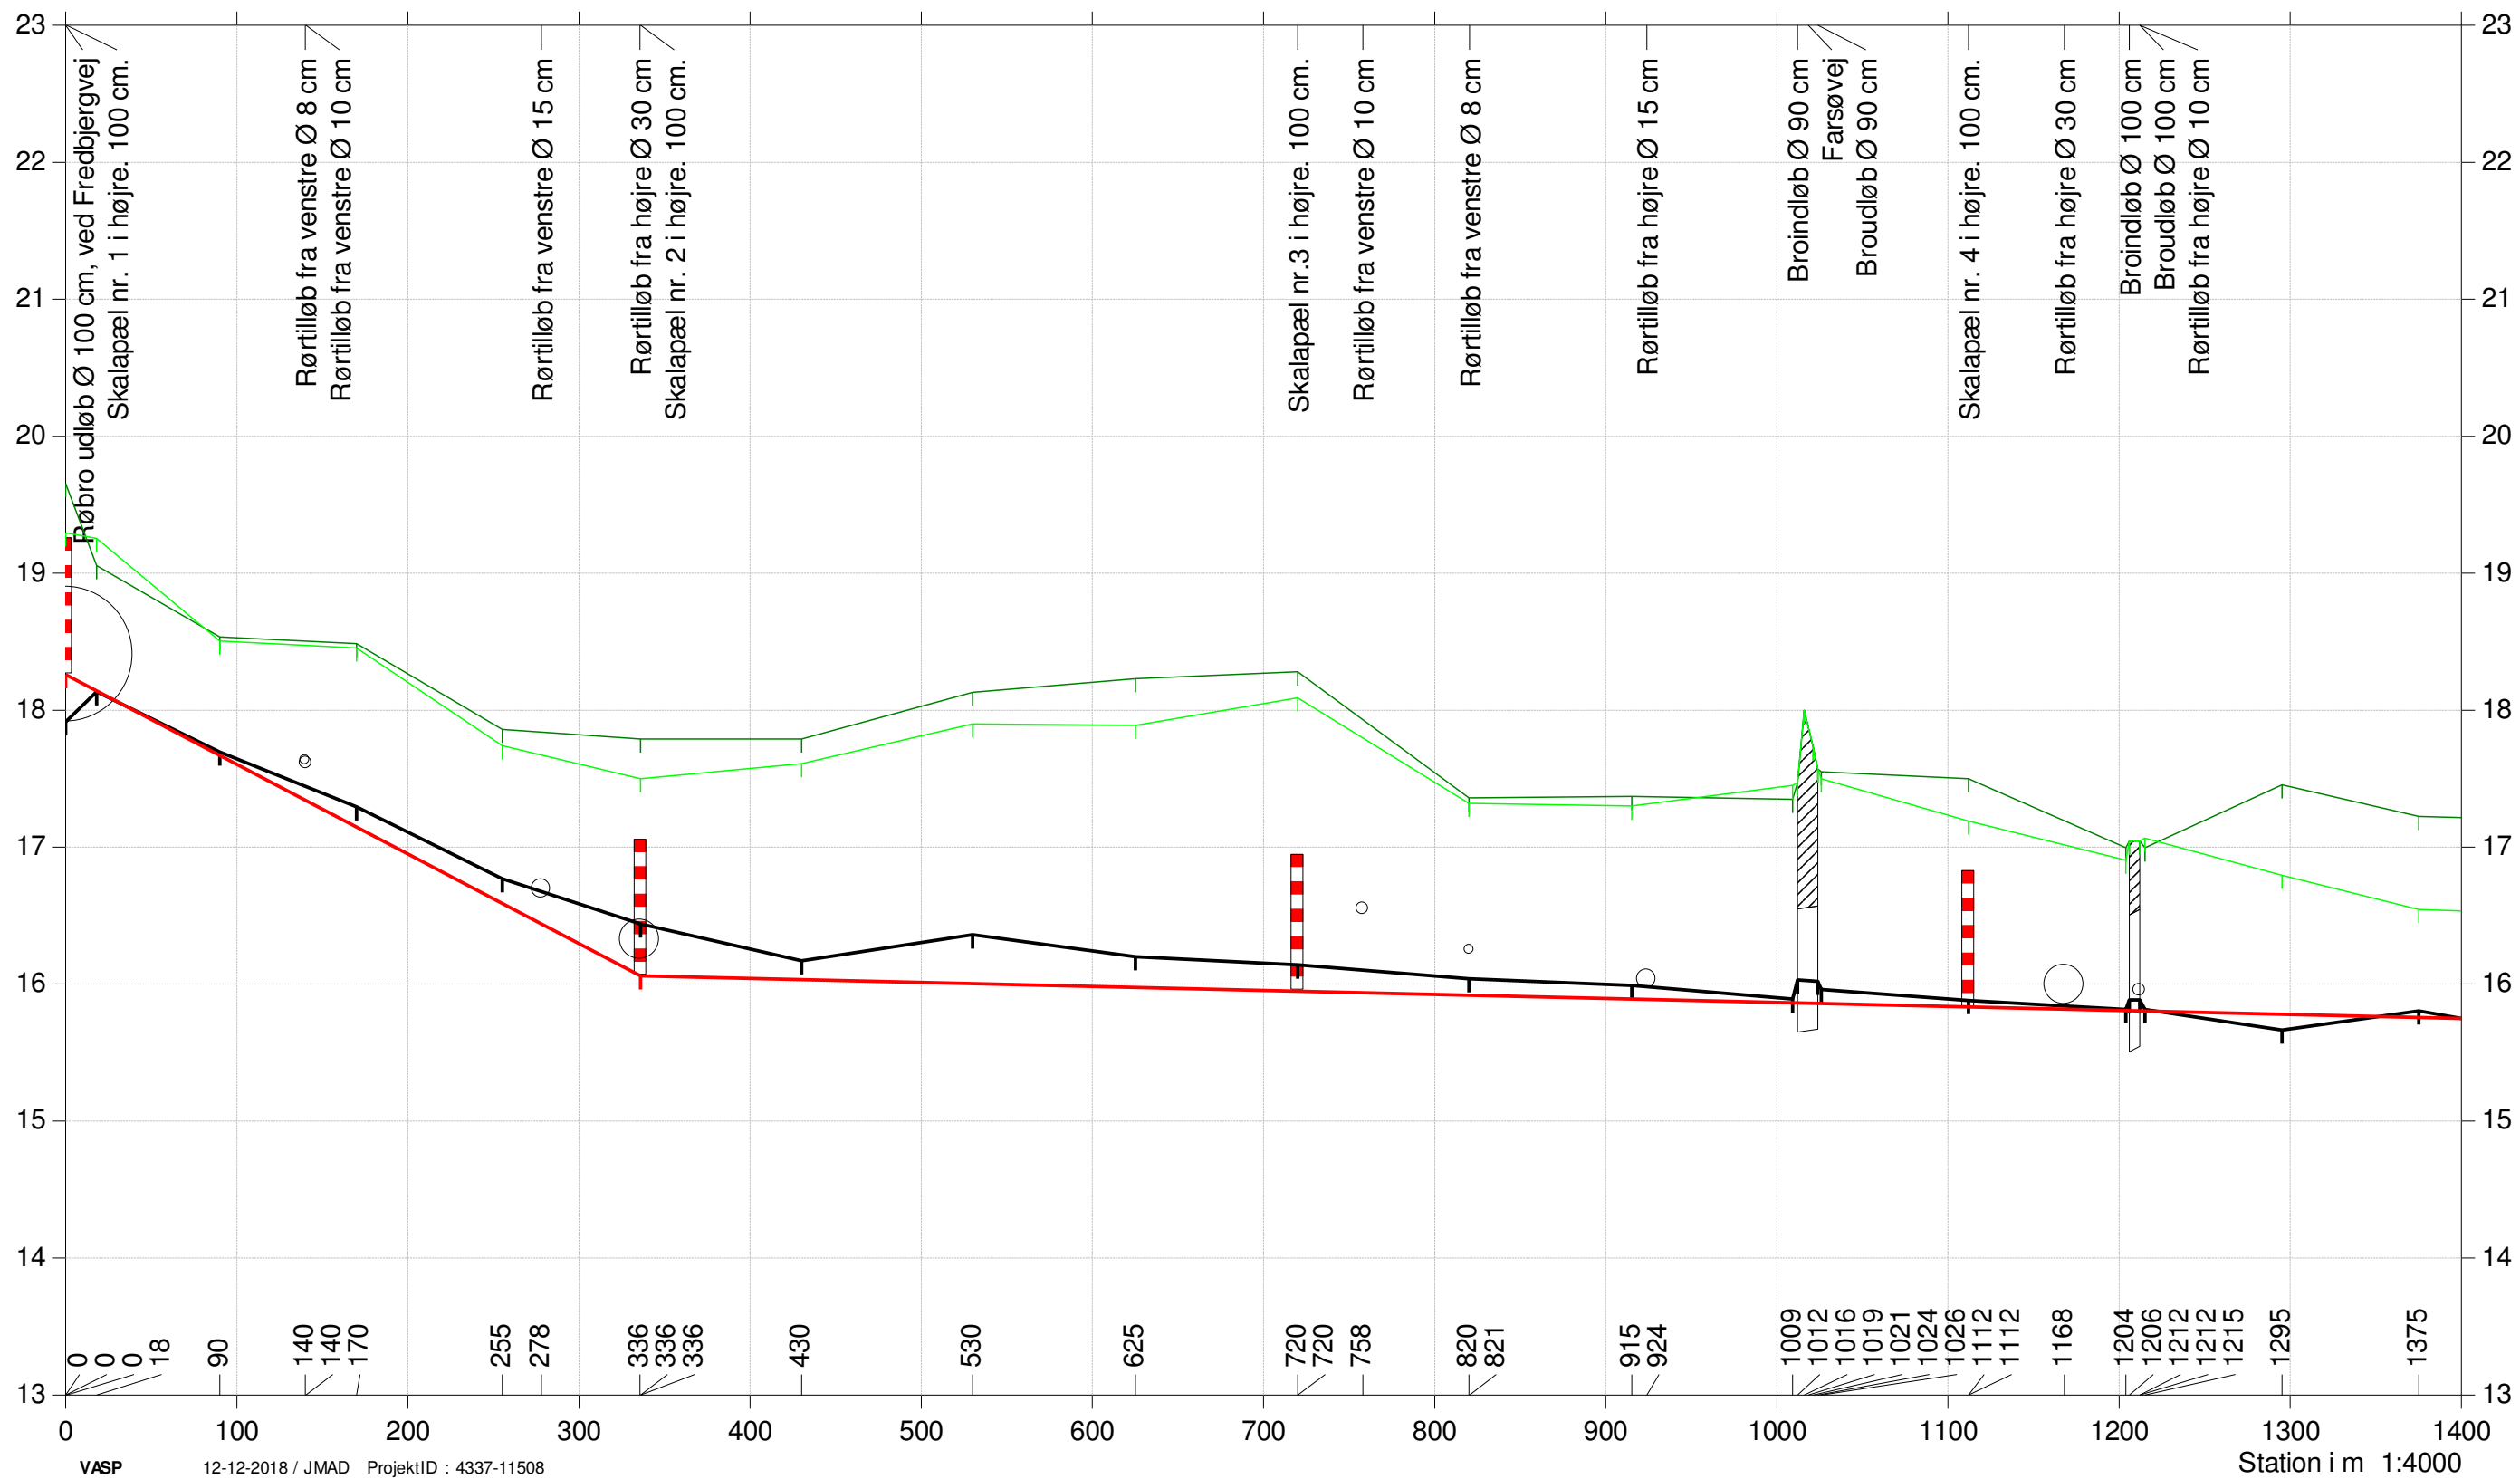


Stensbækken

Regulativrevision 2018

Opmåling 2016 versus
regulativforslag

- Regulativforslag
- Terræn Højre
- Terræn venstre
- Opmålt Bund

Kote i m DVR90 1:50

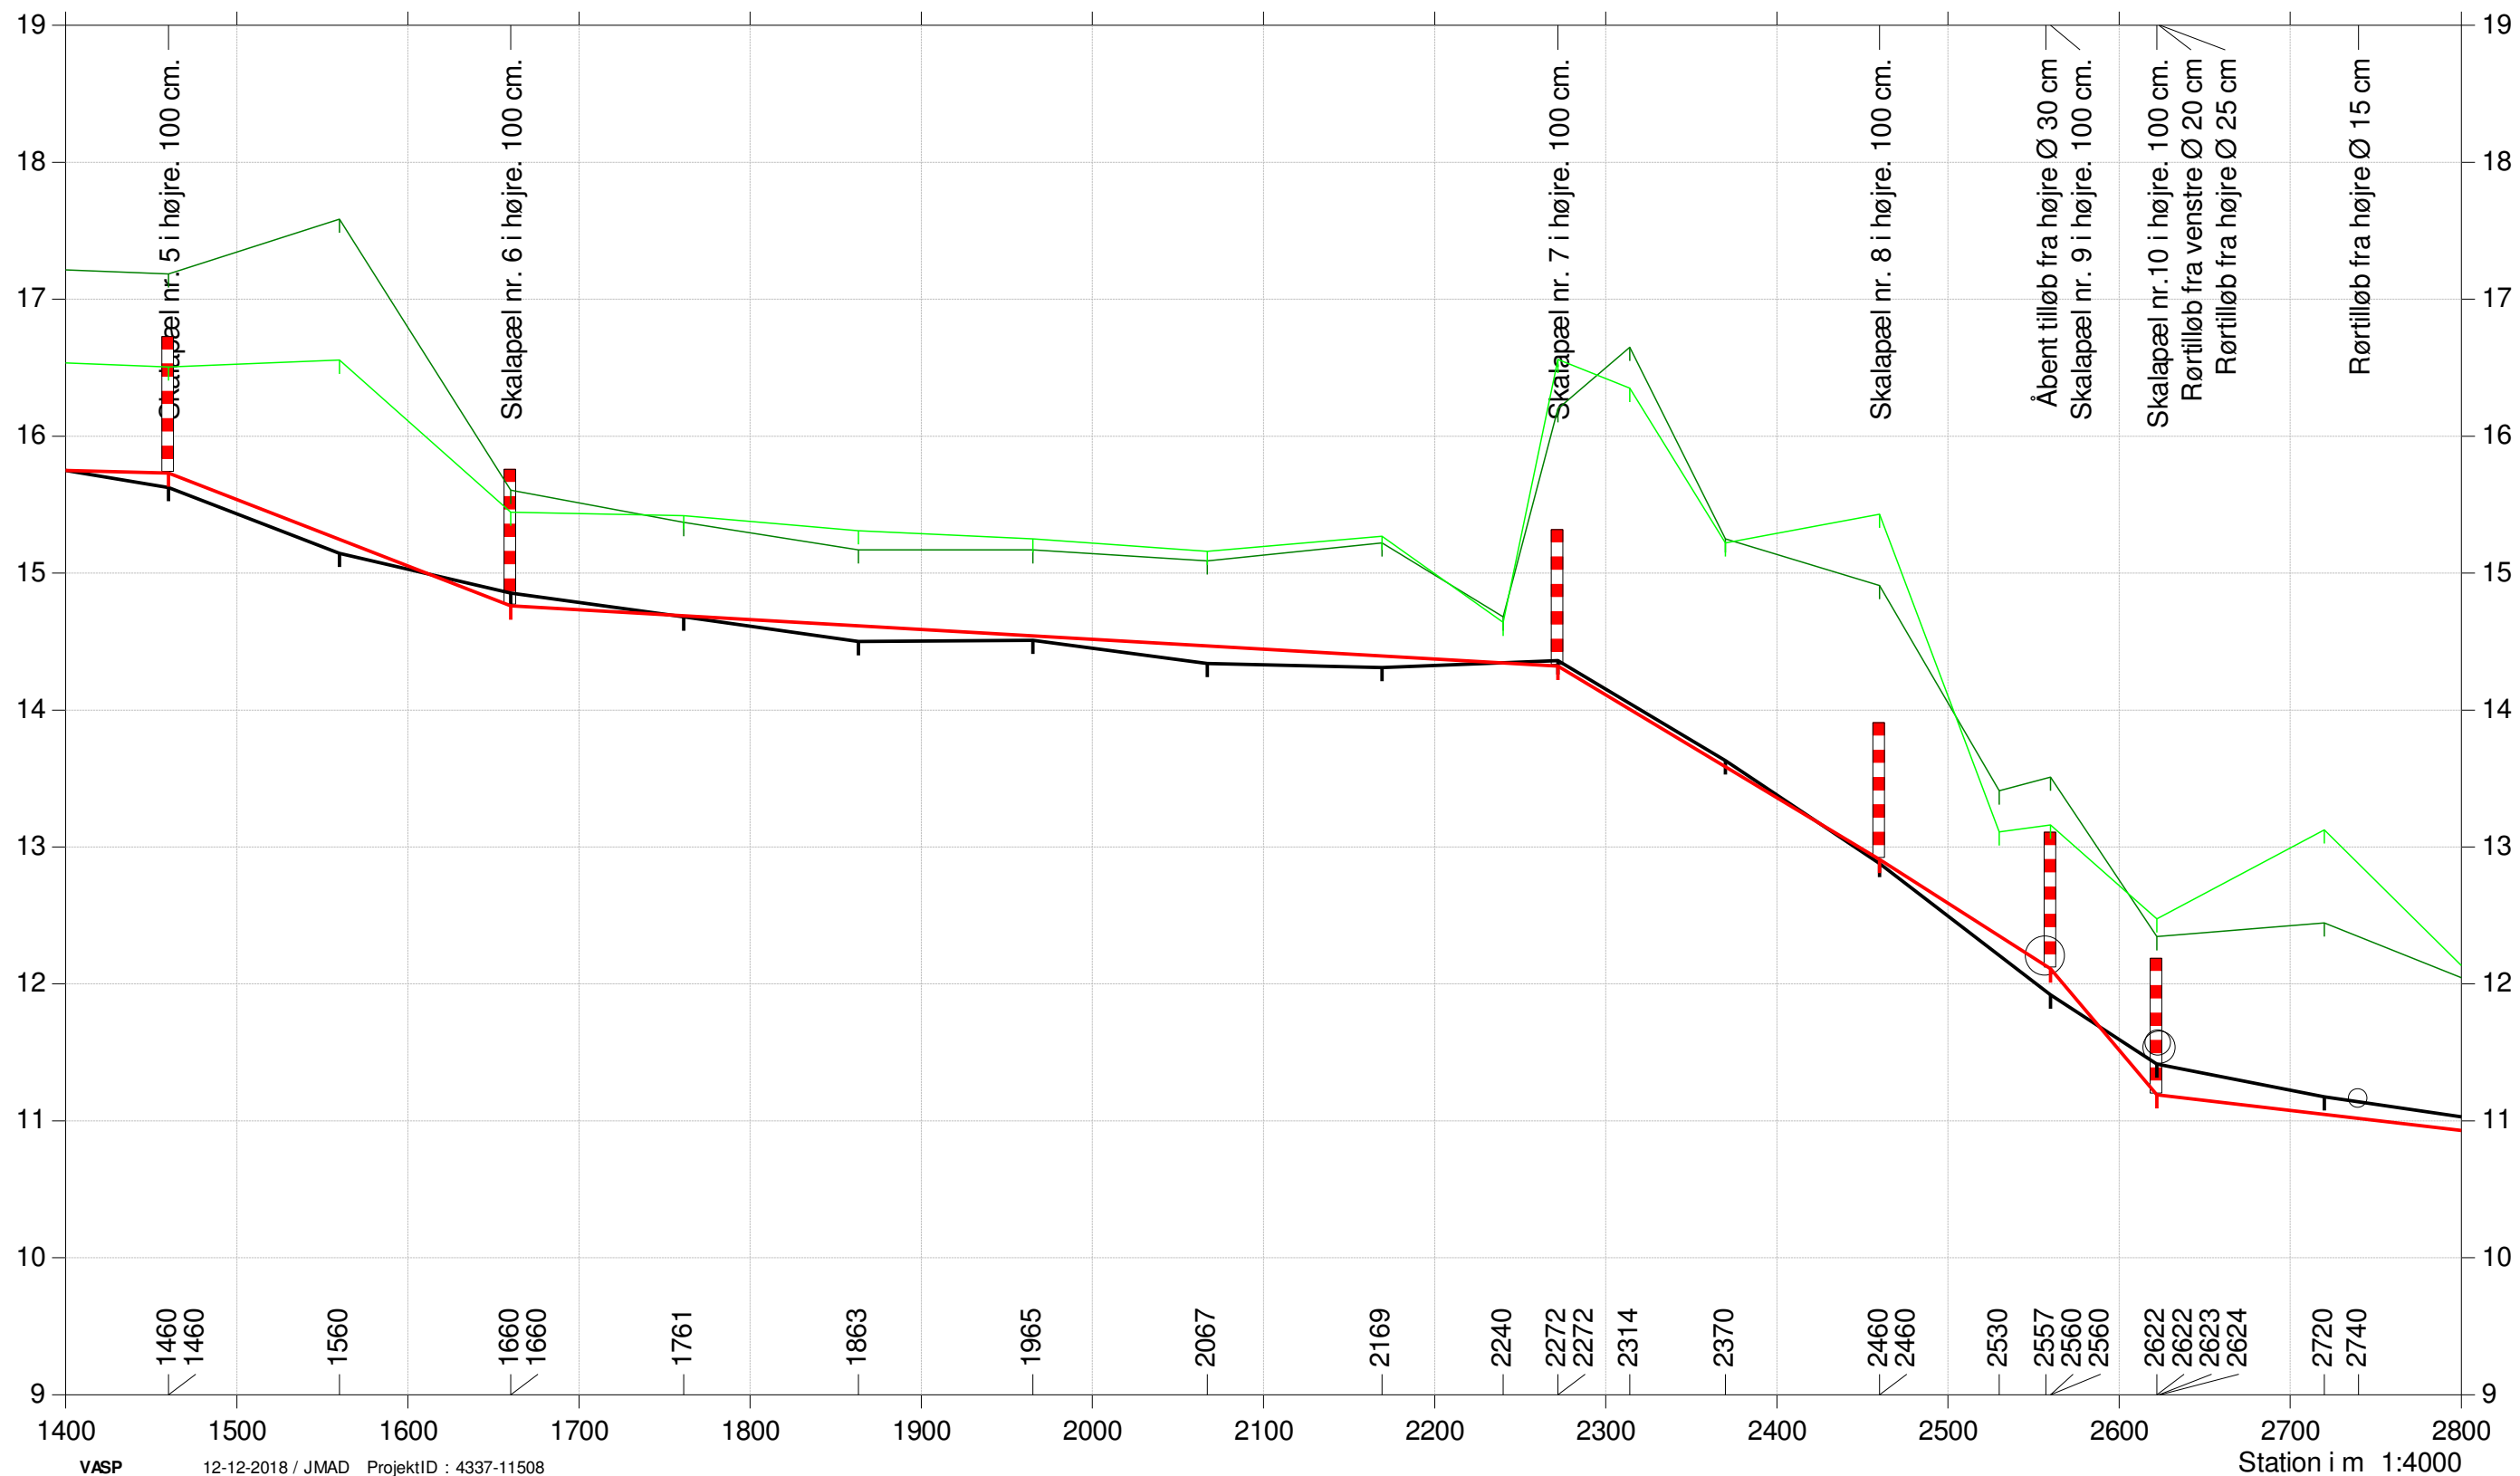


Stensbækken

Regulativrevision 2018

Opmåling 2016 versus
regulativforslag

- Regulativforslag
- Terræn Højre
- Terræn venstre
- Opmålt Bund

Kote i m DVR90 1:50

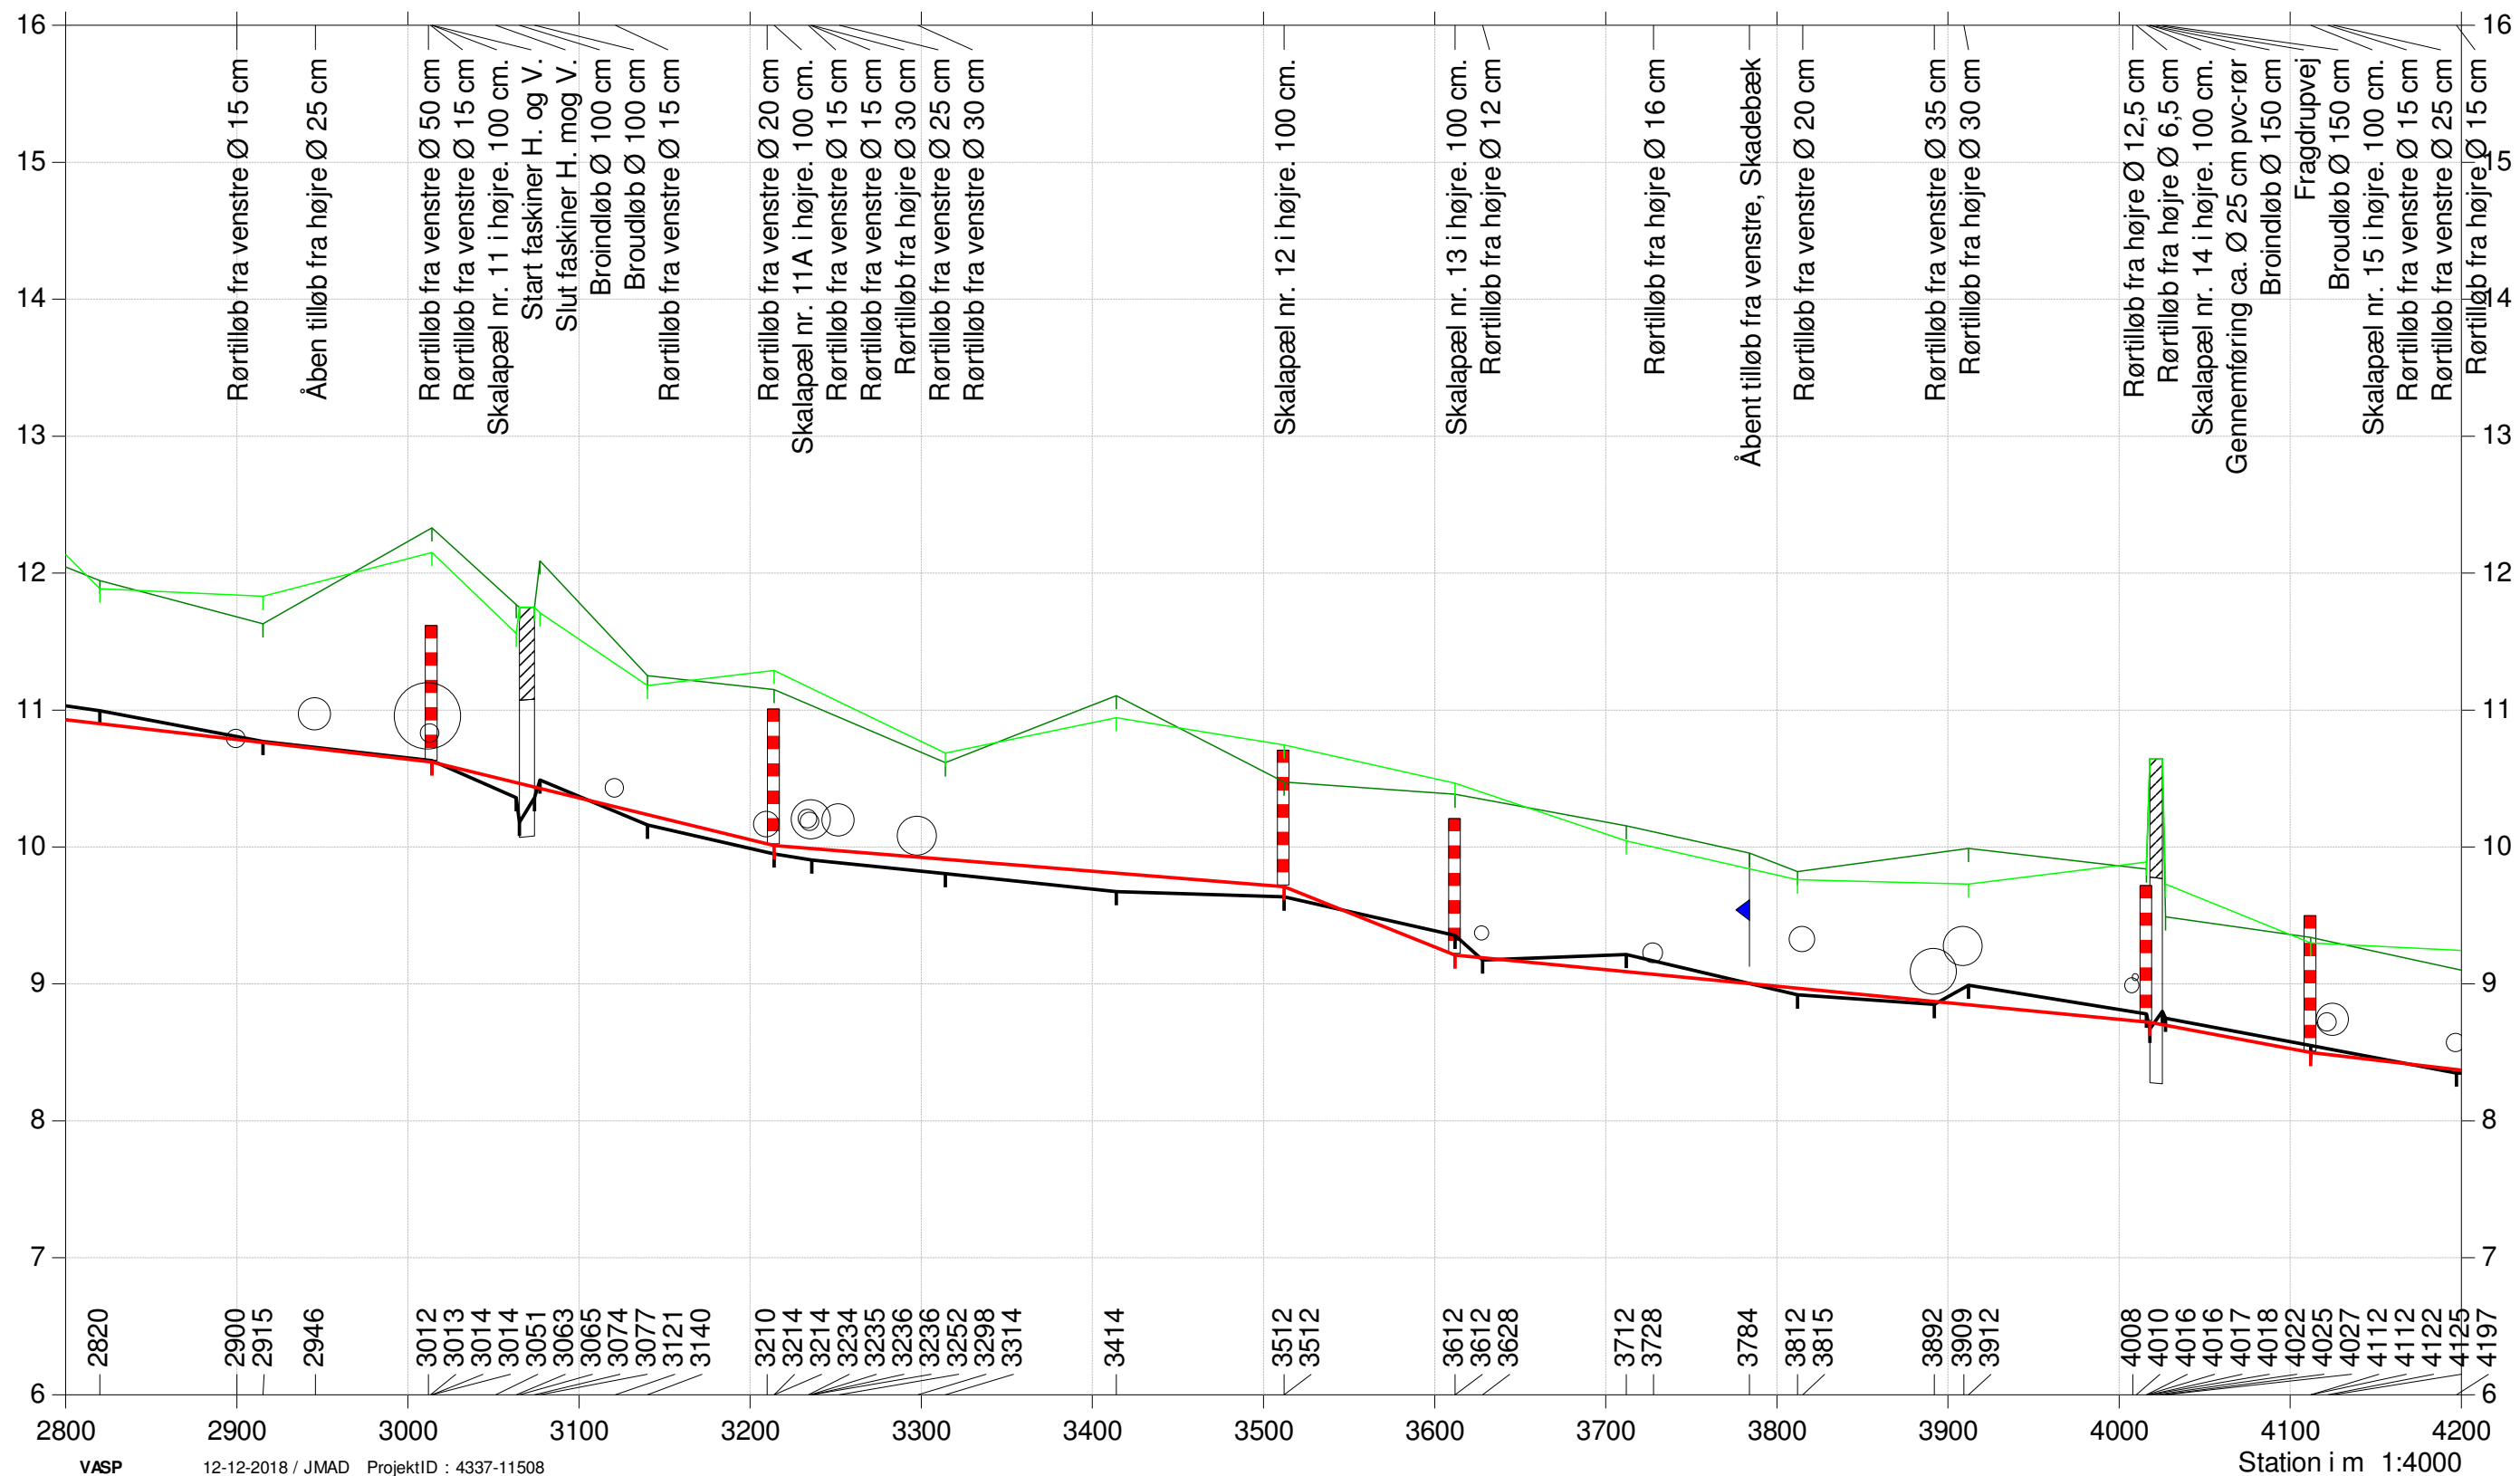


Stensbækken

Regulativrevision 2018

Opmåling 2016 versus
regulativforslag

- Regulativforslag
- Terræn Højre
- Terræn venstre
- Opmålt Bund

Kote i m DVR90 1:50

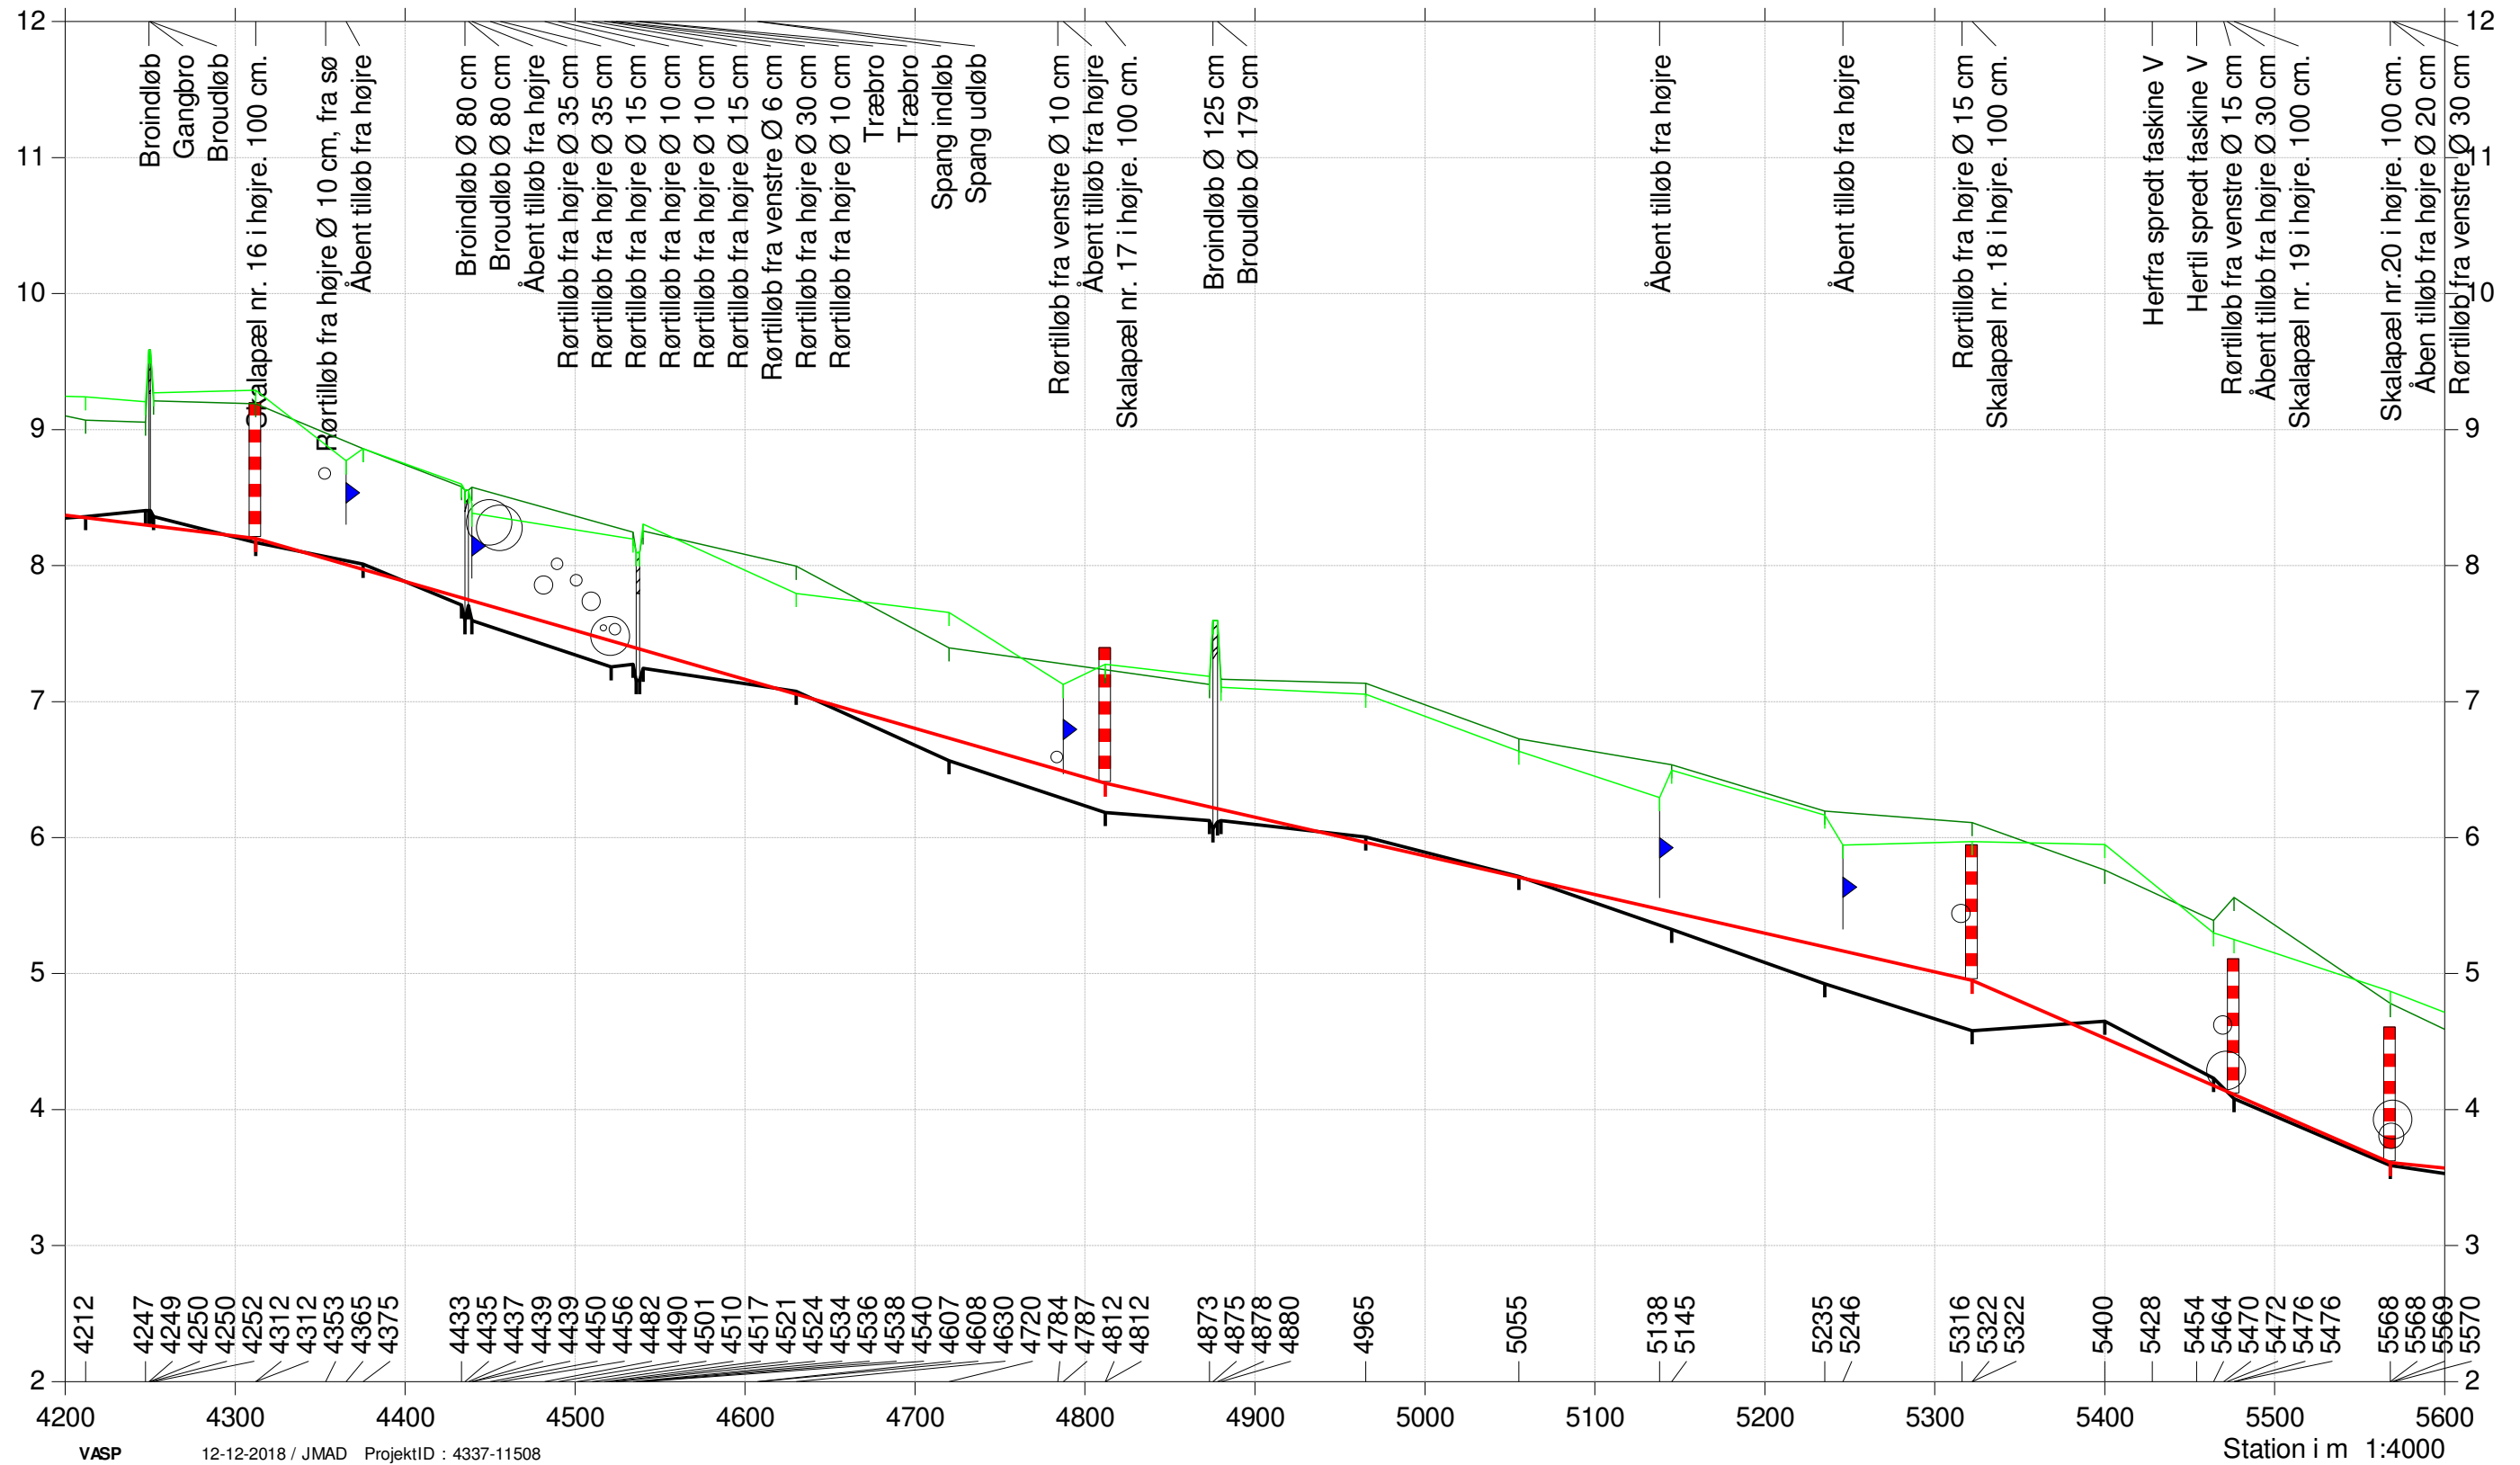


Stensbækken

Regulativrevision 2018

Opmåling 2016 versus
regulativforslag

- Regulativforslag
- Terræn Højre
- Terræn venstre
- Opmålt Bund

Kote i m DVR90 1:50

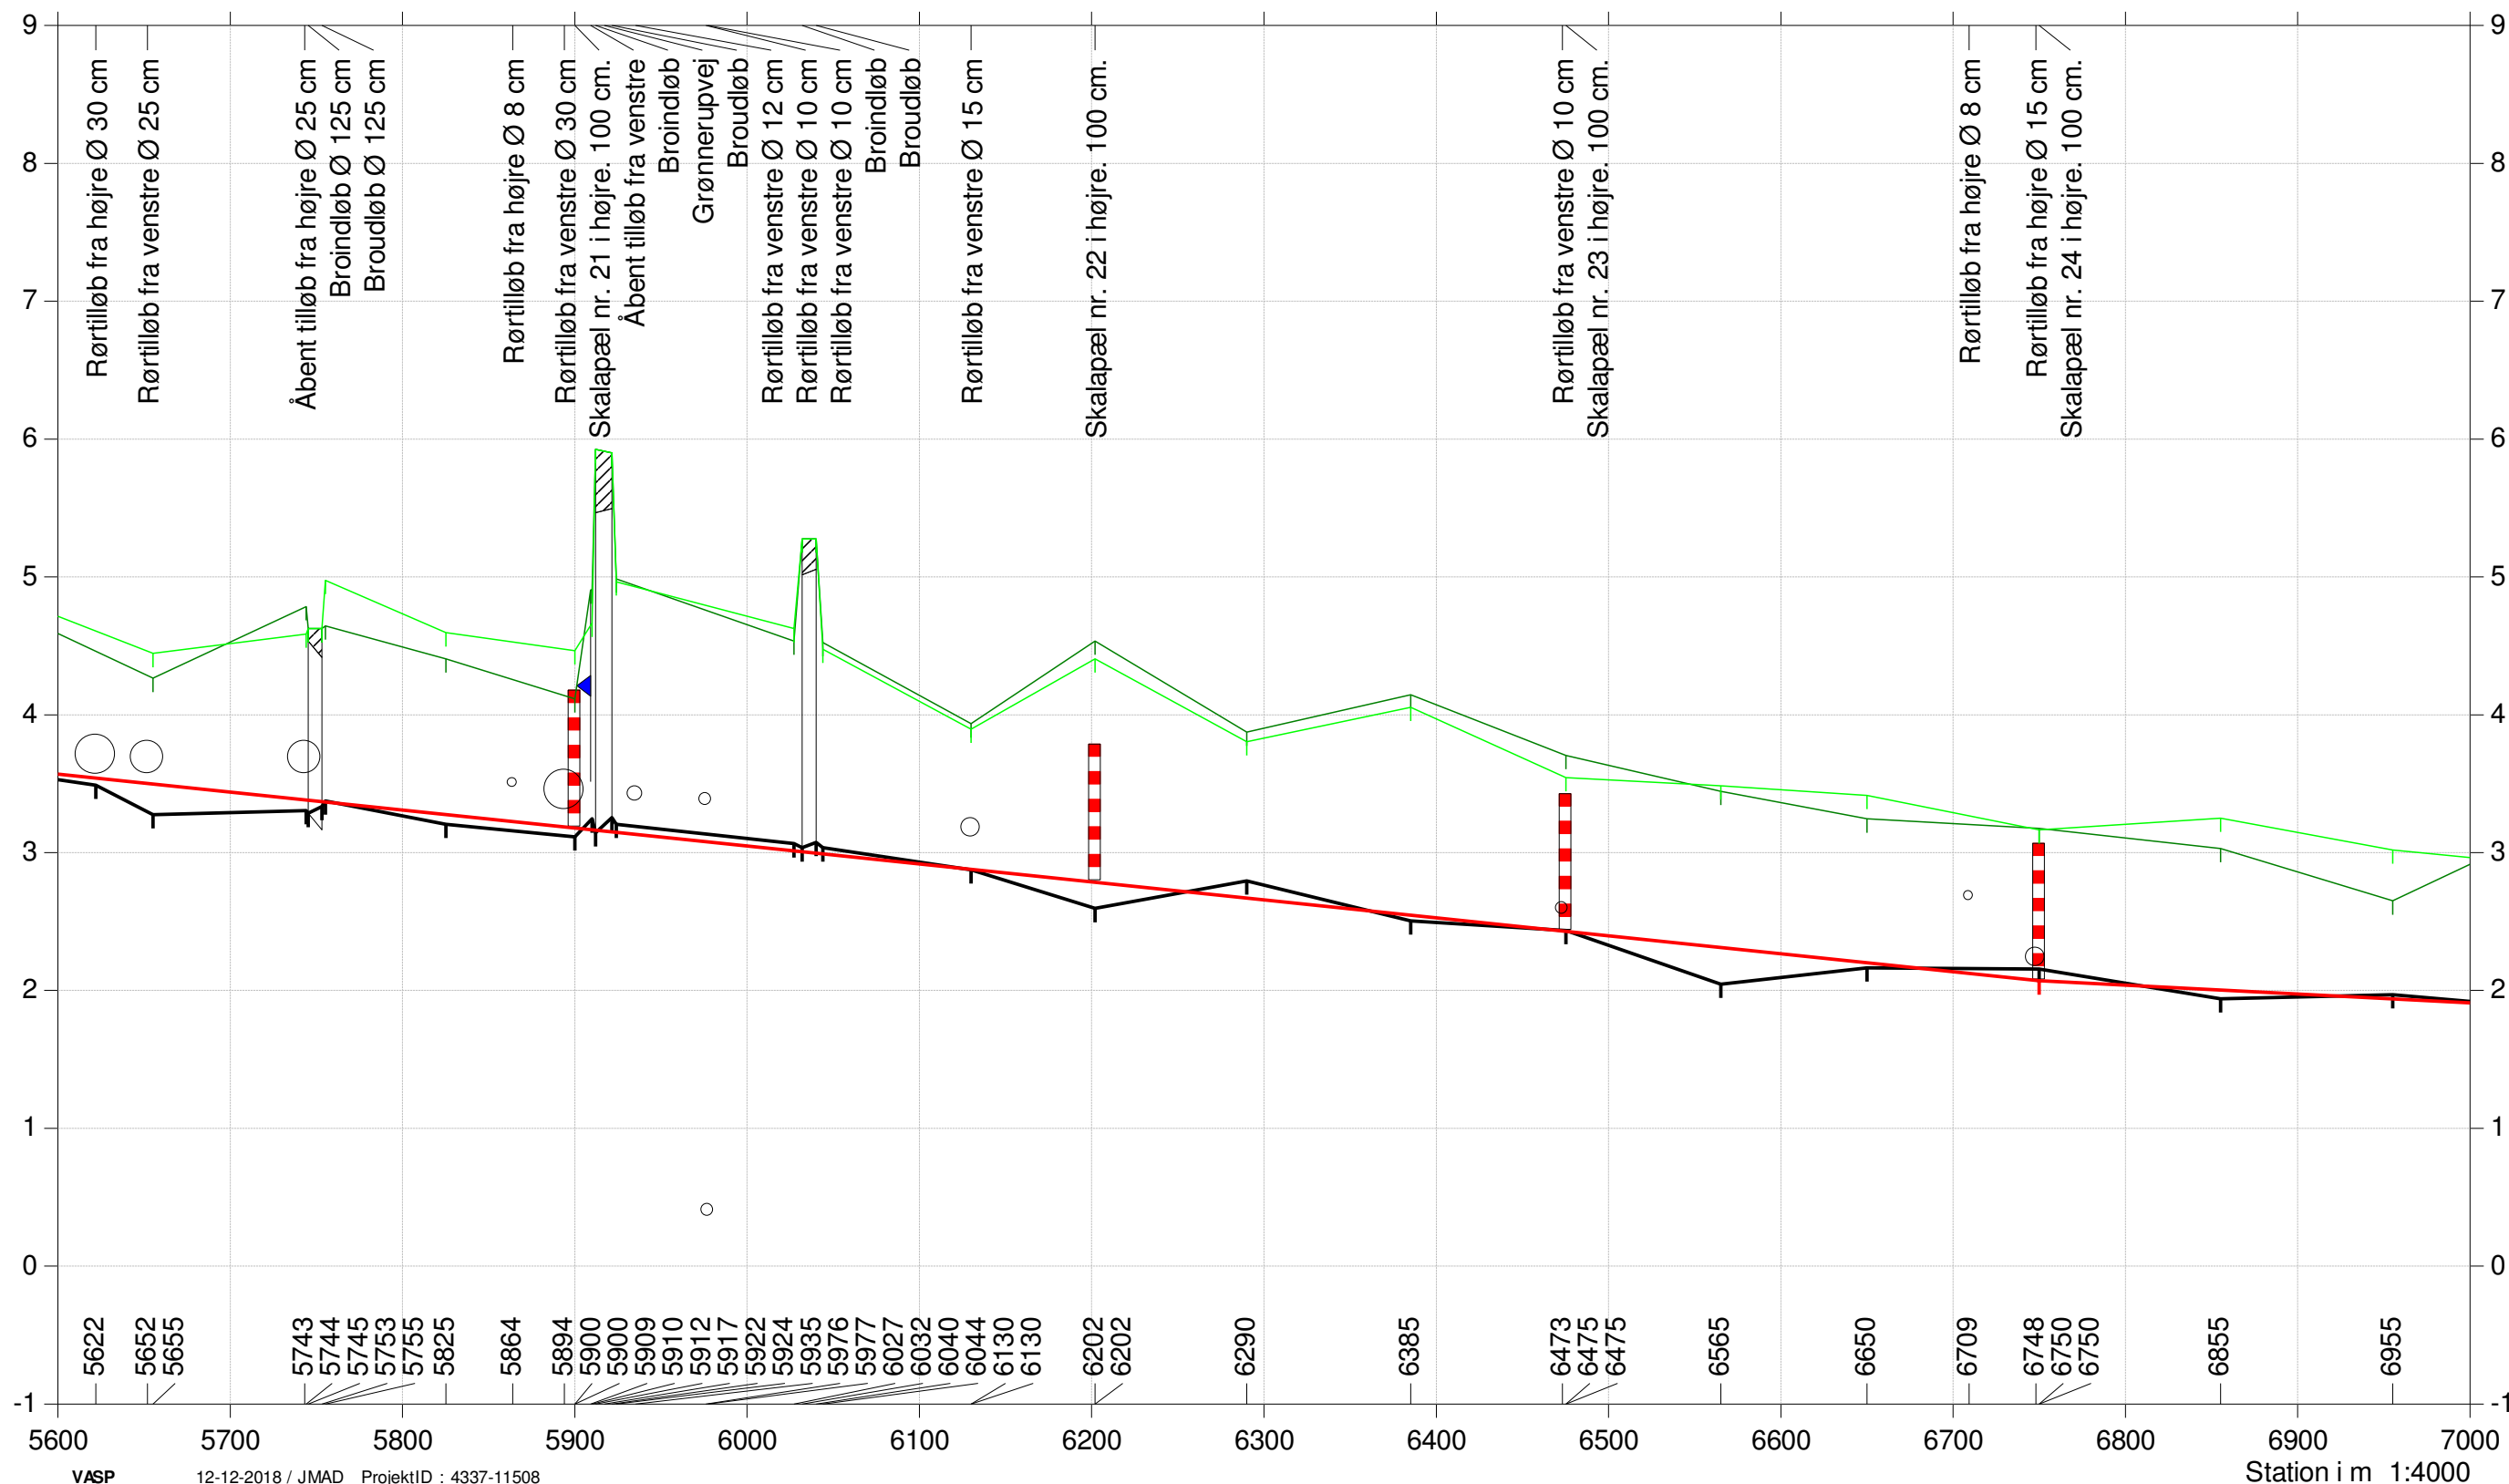


Stensbækken

Regulativrevision 2018

Opmåling 2016 versus
regulativforslag

- Regulativforslag
- Terræn Højre
- Terræn venstre
- Opmålt Bund

Kote i m DVR90 1:50

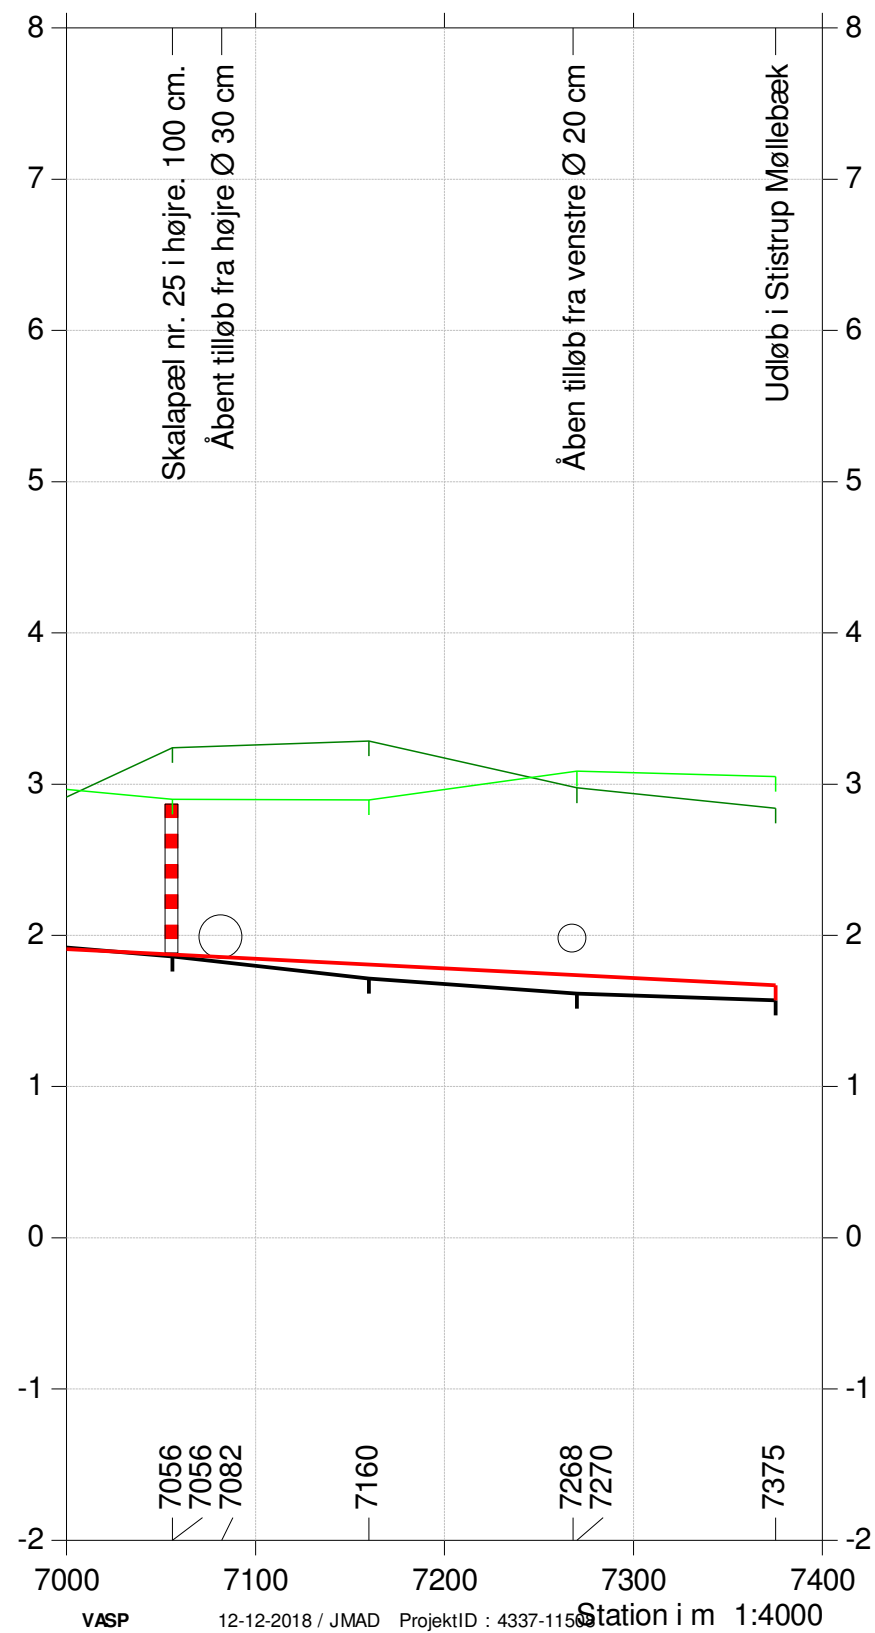


Stensbækken

Regulativrevision 2018

Beregnete vandspejl for
opmåling 2016 versus
regulativforslag

- Regulativforslag
- Terræn Højre
- Terræn venstre
- Opmålt Bund
- - - Vintermedianmax, regulativforslag
- Vintermiddel, regulativforslag
- - - Vintermedianmax, opmåling
- Vintermiddel, opmåling

Kote i m DVR90 1:50

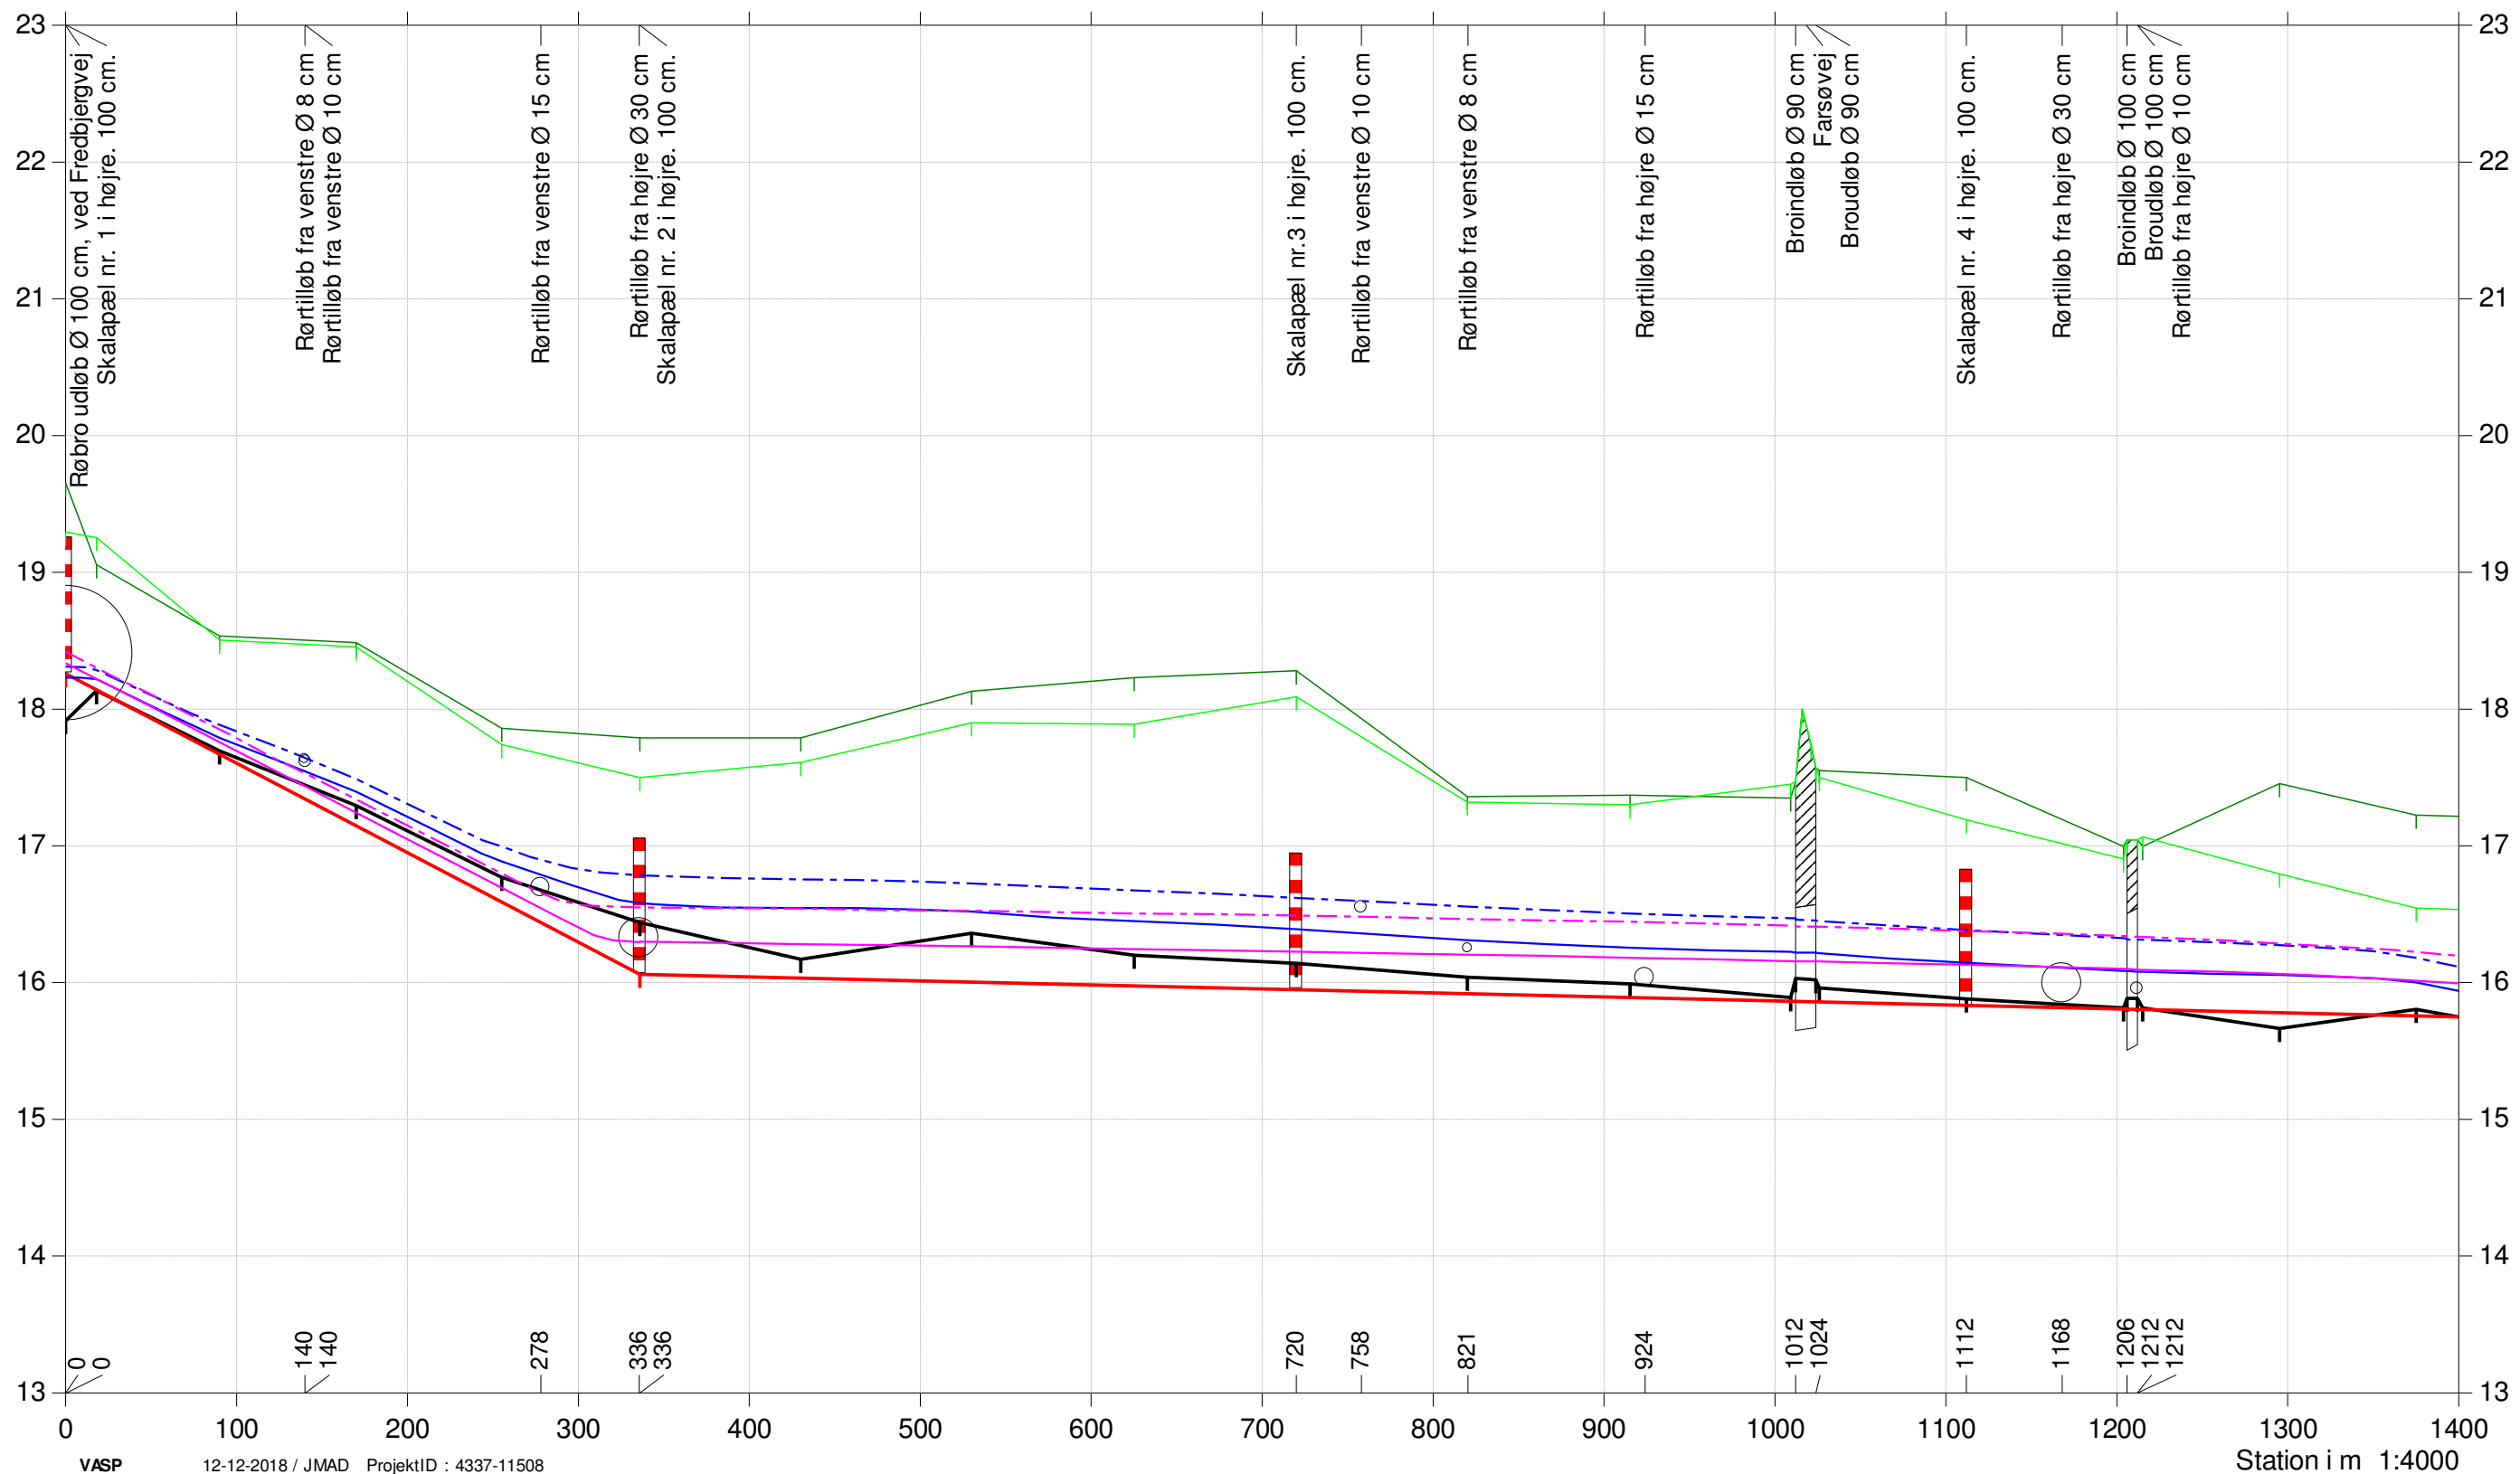


Stensbækken

Regulativrevision 2018

Beregnete vandspejl for
opmåling 2016 versus
regulativforslag

- Regulativforslag
- Terræn Højre
- Terræn venstre
- Opmålt Bund
- Vintermedianmax, regulativforslag
- Vintermiddel, regulativforslag
- Vintermedianmax, opmåling
- Vintermiddel, opmåling

Kote i m DVR90 1:50

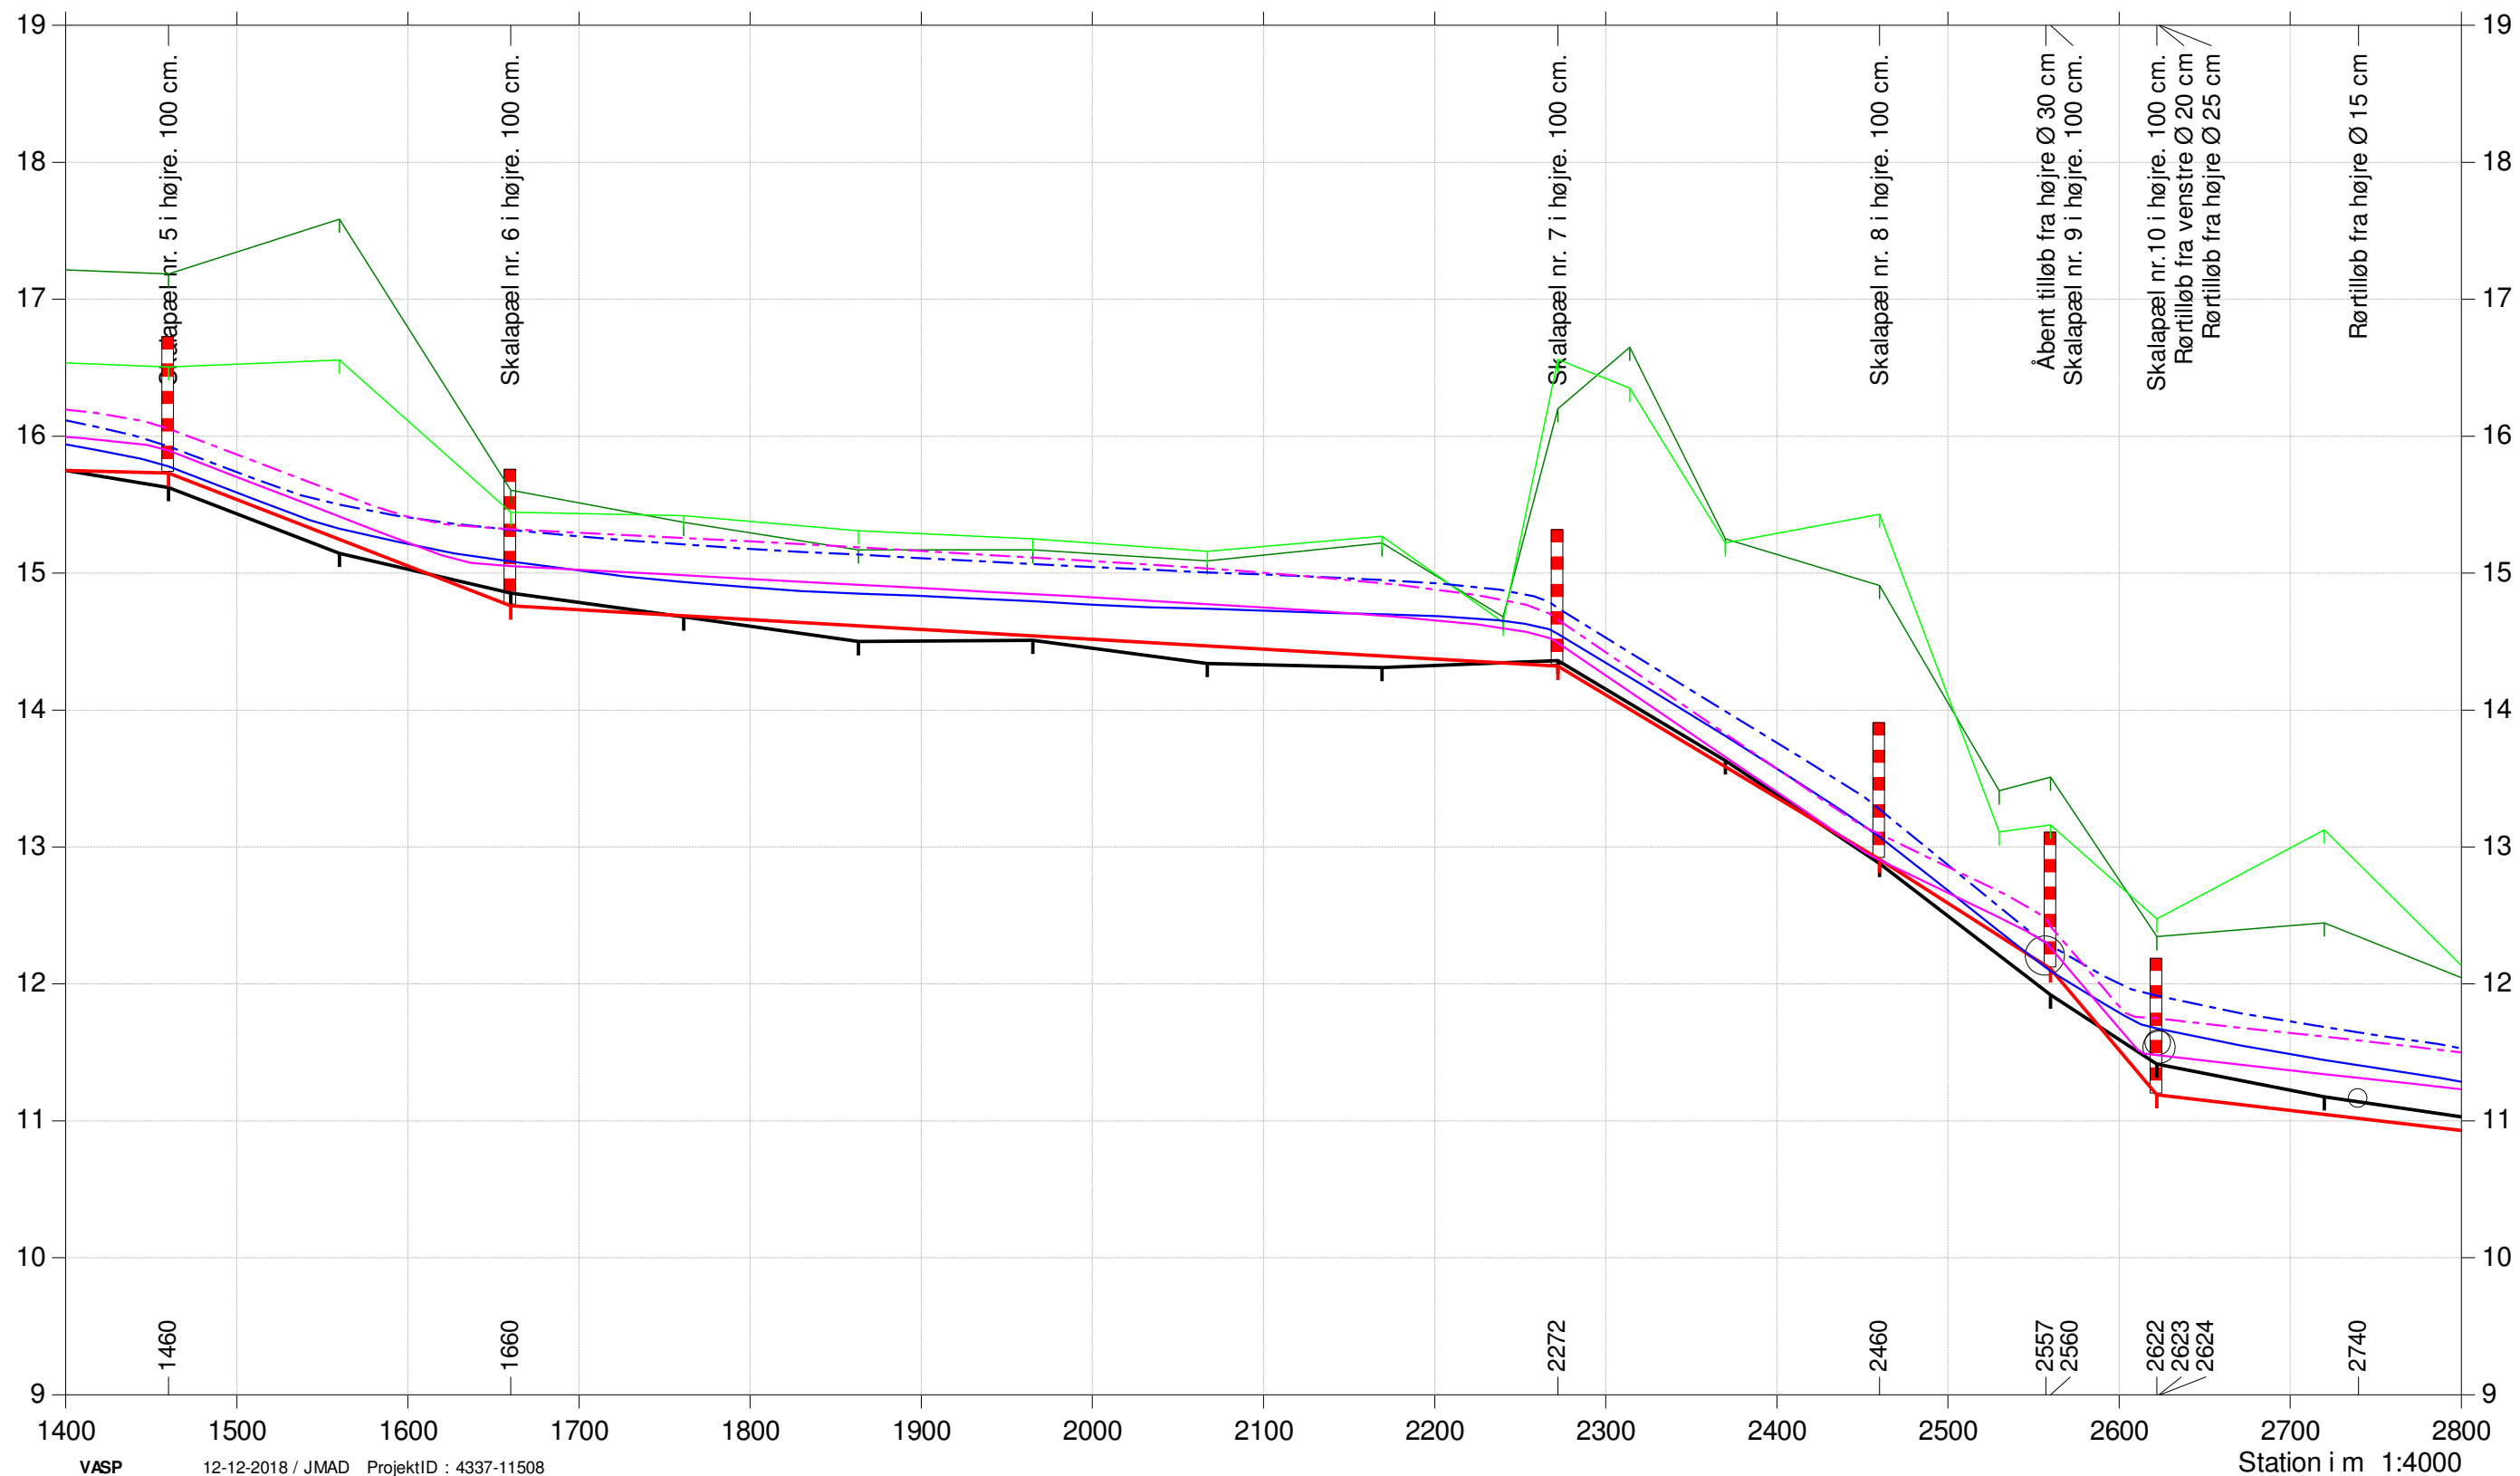


Stensbækken

Regulativrevision 2018

Beregnete vandspejl for
opmåling 2016 versus
regulativforslag

- Regulativforslag
- Terræn Højre
- Terræn venstre
- Opmålt Bund
- - - Vintermedianmax, regulativforslag
- - - Vintermedianmax, opmåling
- - - Vintermiddel, regulativforslag
- - - Vintermiddel, opmåling

Kote i m DVR90 1:50

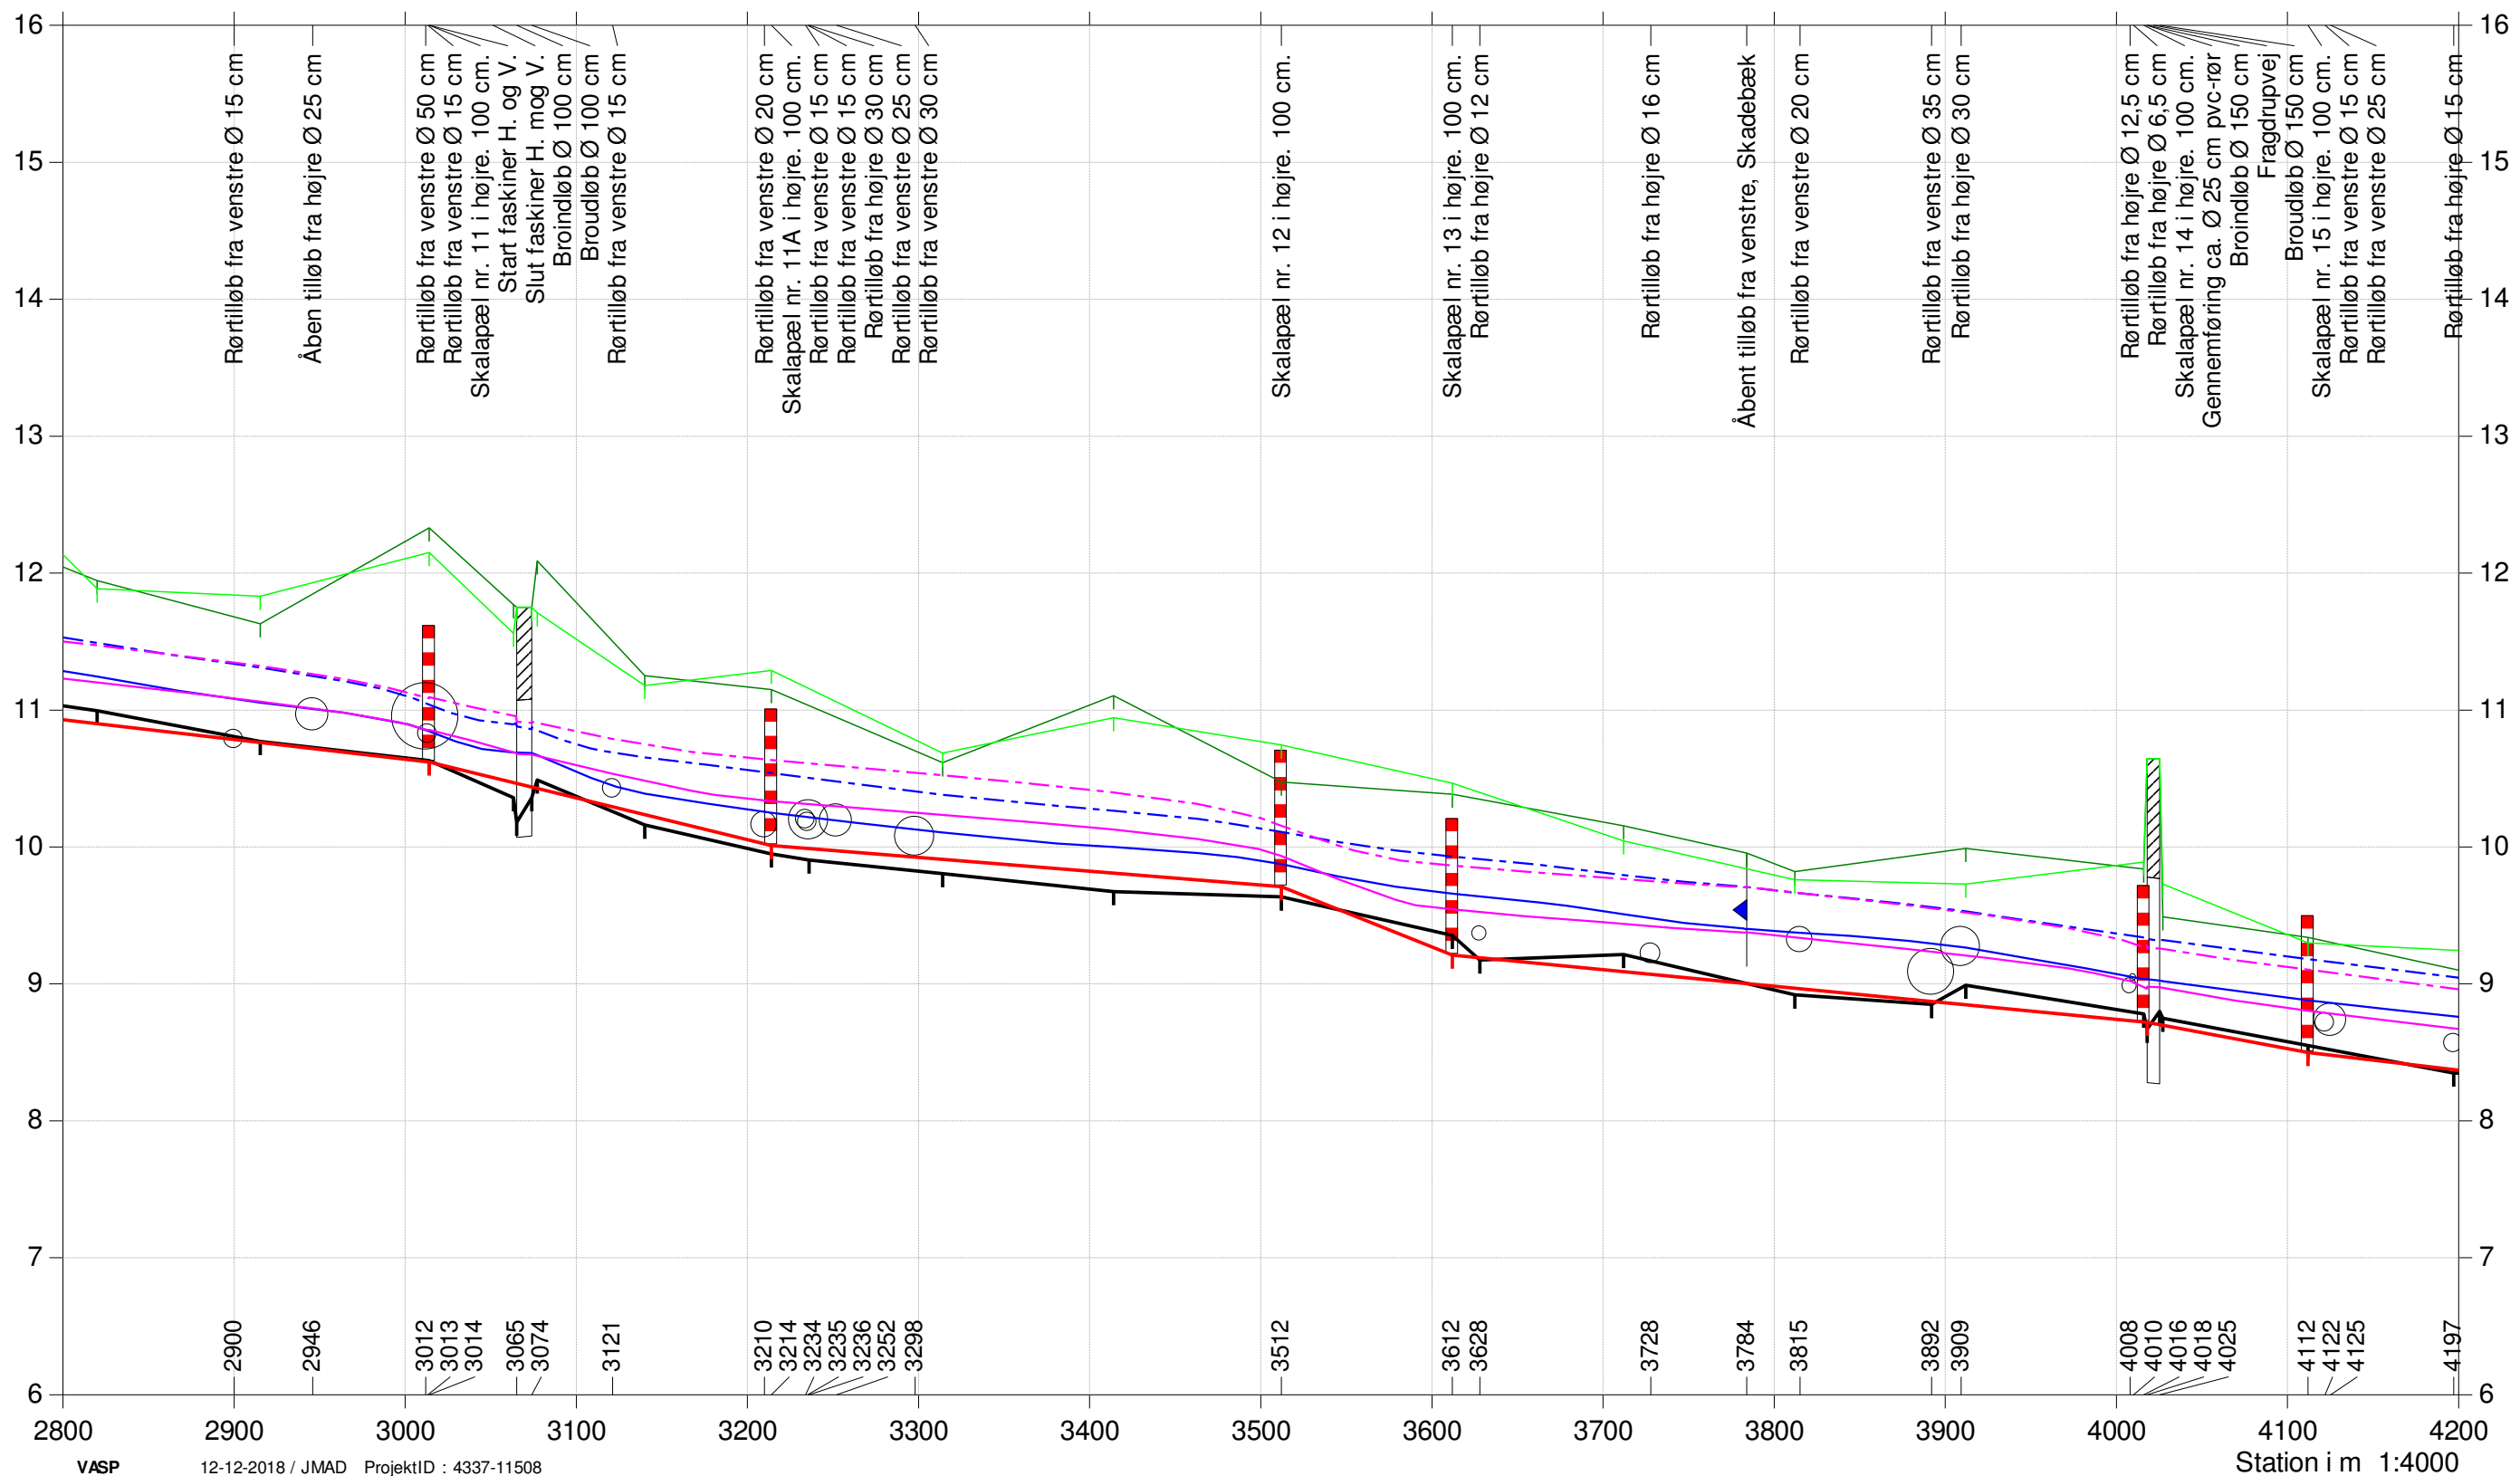


Stensbækken

Regulativrevision 2018

Beregnete vandspejl for
opmåling 2016 versus
regulativforslag

- Regulativforslag
- Terræn Højre
- Terræn venstre
- Opmålt Bund
- - - Vintermedianmax, regulativforslag
- - - Vintermedianmax, opmåling
- - - Vintermiddel, regulativforslag
- - - Vintermiddel, opmåling

Kote i m DVR90 1:50

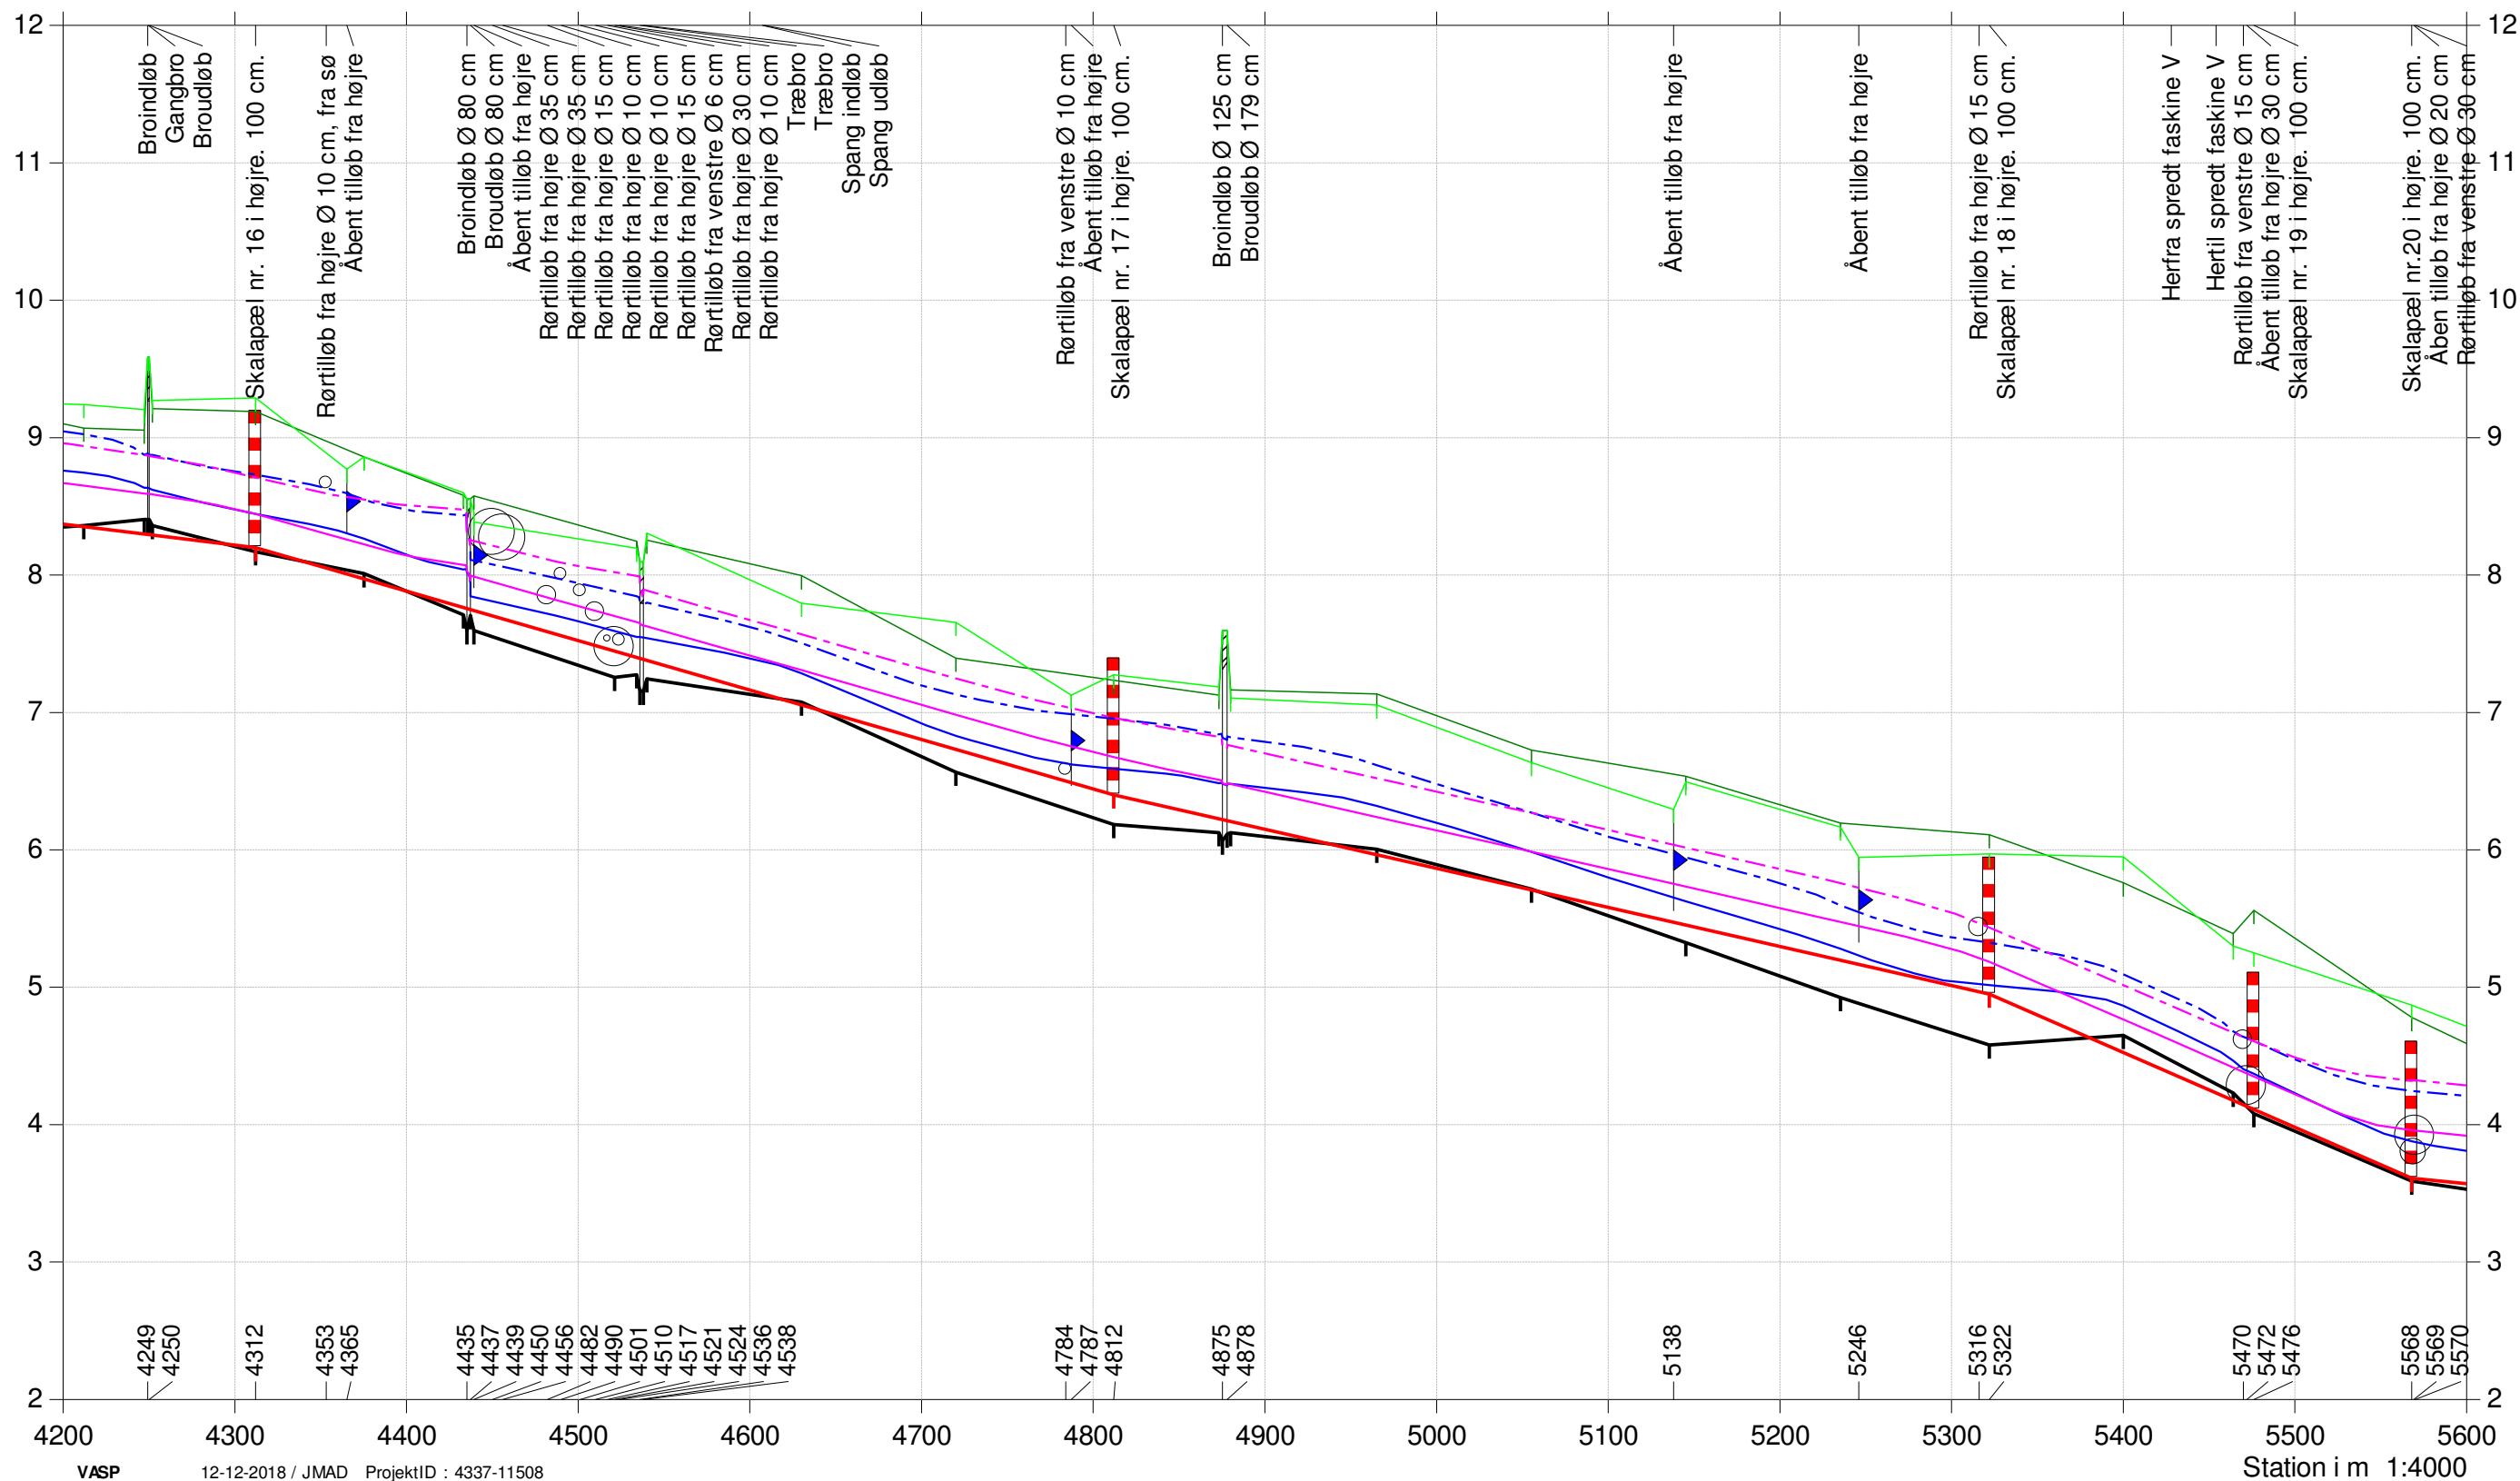


Stensbækken

Regulativrevision 2018

Beregnete vandspejl for
opmåling 2016 versus
regulativforslag

- Regulativforslag
- Terræn Højre
- Terræn venstre
- Opmålt Bund
- - - Vintermedianmax, regulativforslag
- - - Vintermedianmax, opmåling
- - - Vintermiddel, regulativforslag
- - - Vintermiddel, opmåling

Kote i m DVR90 1:50

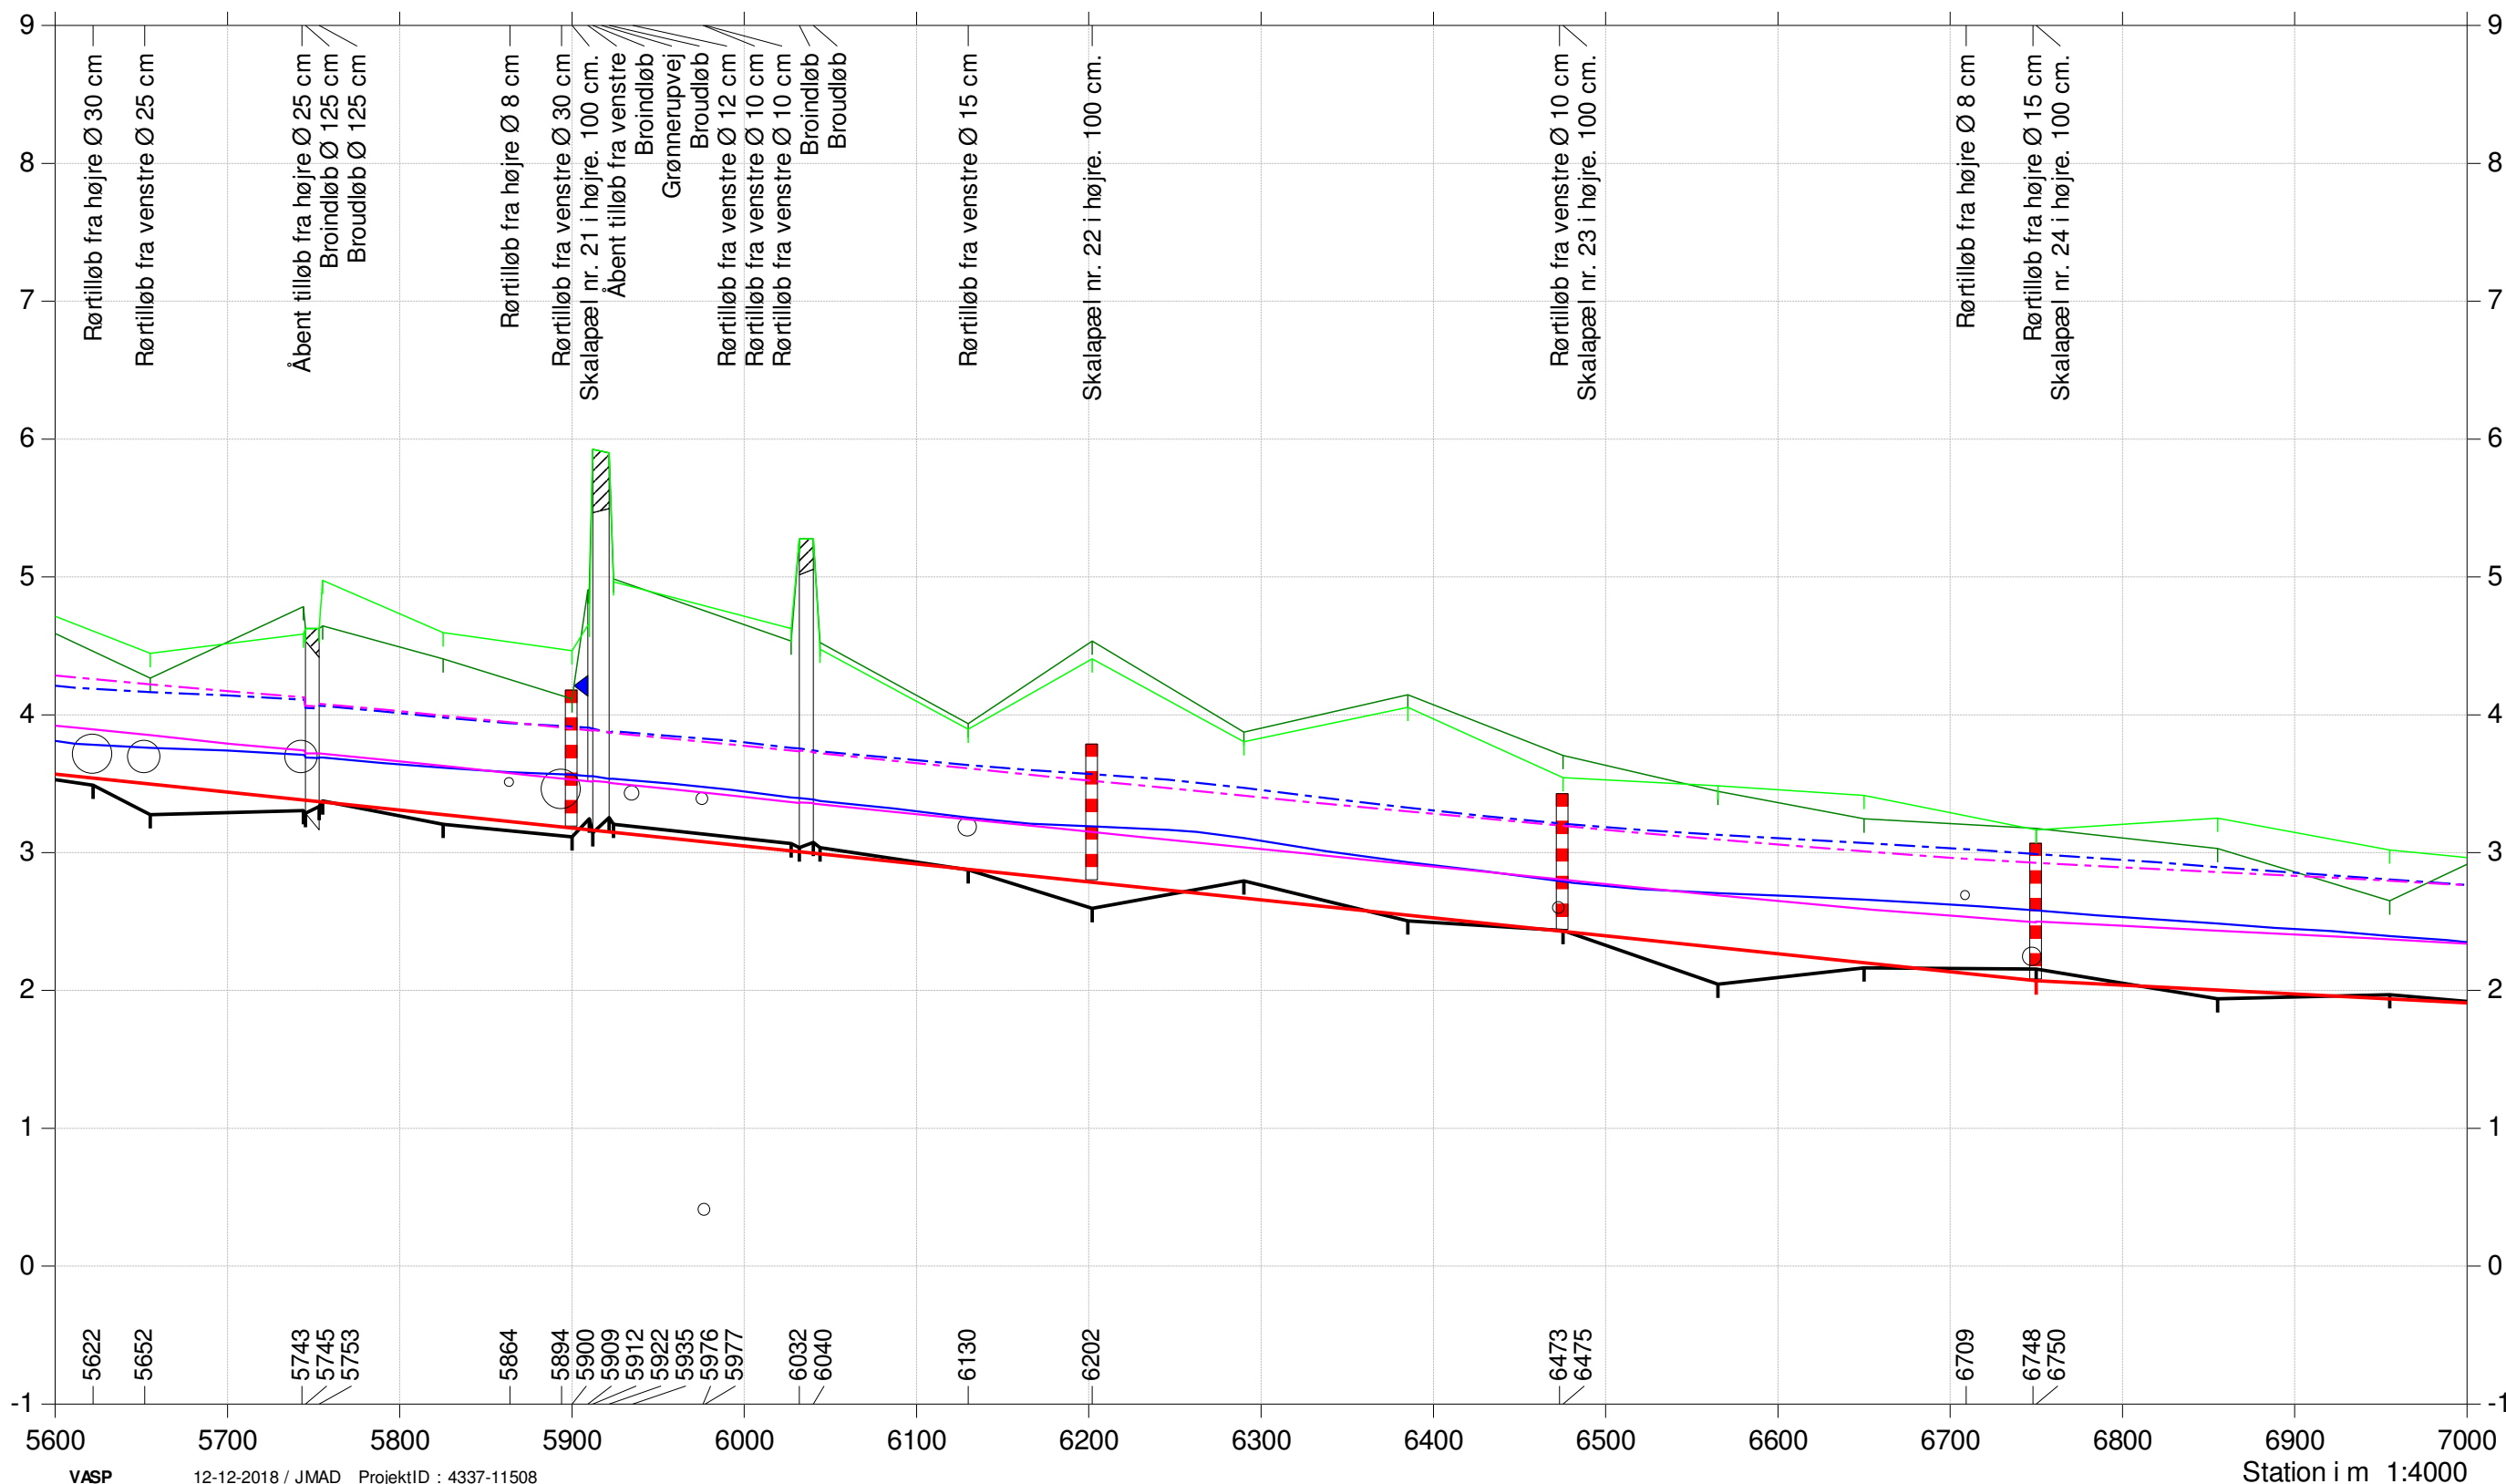


Stensbækken

Regulativrevision 2018

Beregnete vandspejl for
opmåling 2016 versus
regulativforslag

- Regulativforslag
- Terræn Højre
- Terræn venstre
- Opmålt Bund
- Vintermedianmax, regulativforslag
- Vintermiddel, regulativforslag
- Vintermedianmax, opmåling
- Vintermiddel, opmåling

Kote i m DVR90 1:50

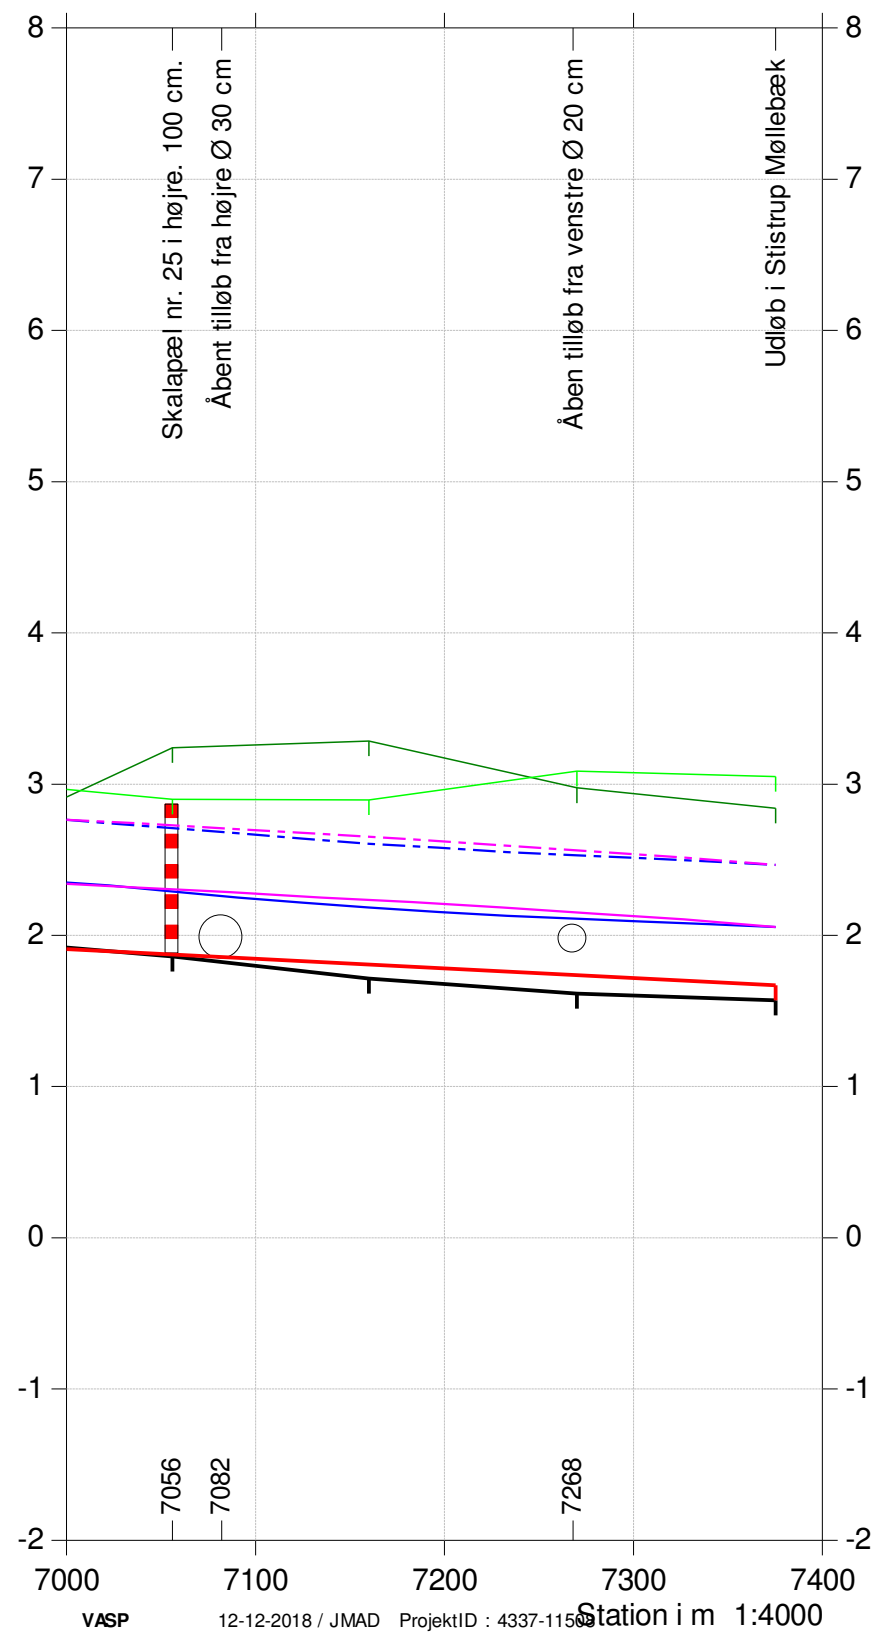


Stensbækken

Regulativrevision 2018

Beregnete vandspejl for regulativforslag

- Regulativforslag
- Terræn Højre
- Terræn venstre
- Opmålt Bund
- - - Vintermedianmax, regulativforslag
- Vintermiddel, regulativforslag

Kote i m DVR90 1:50

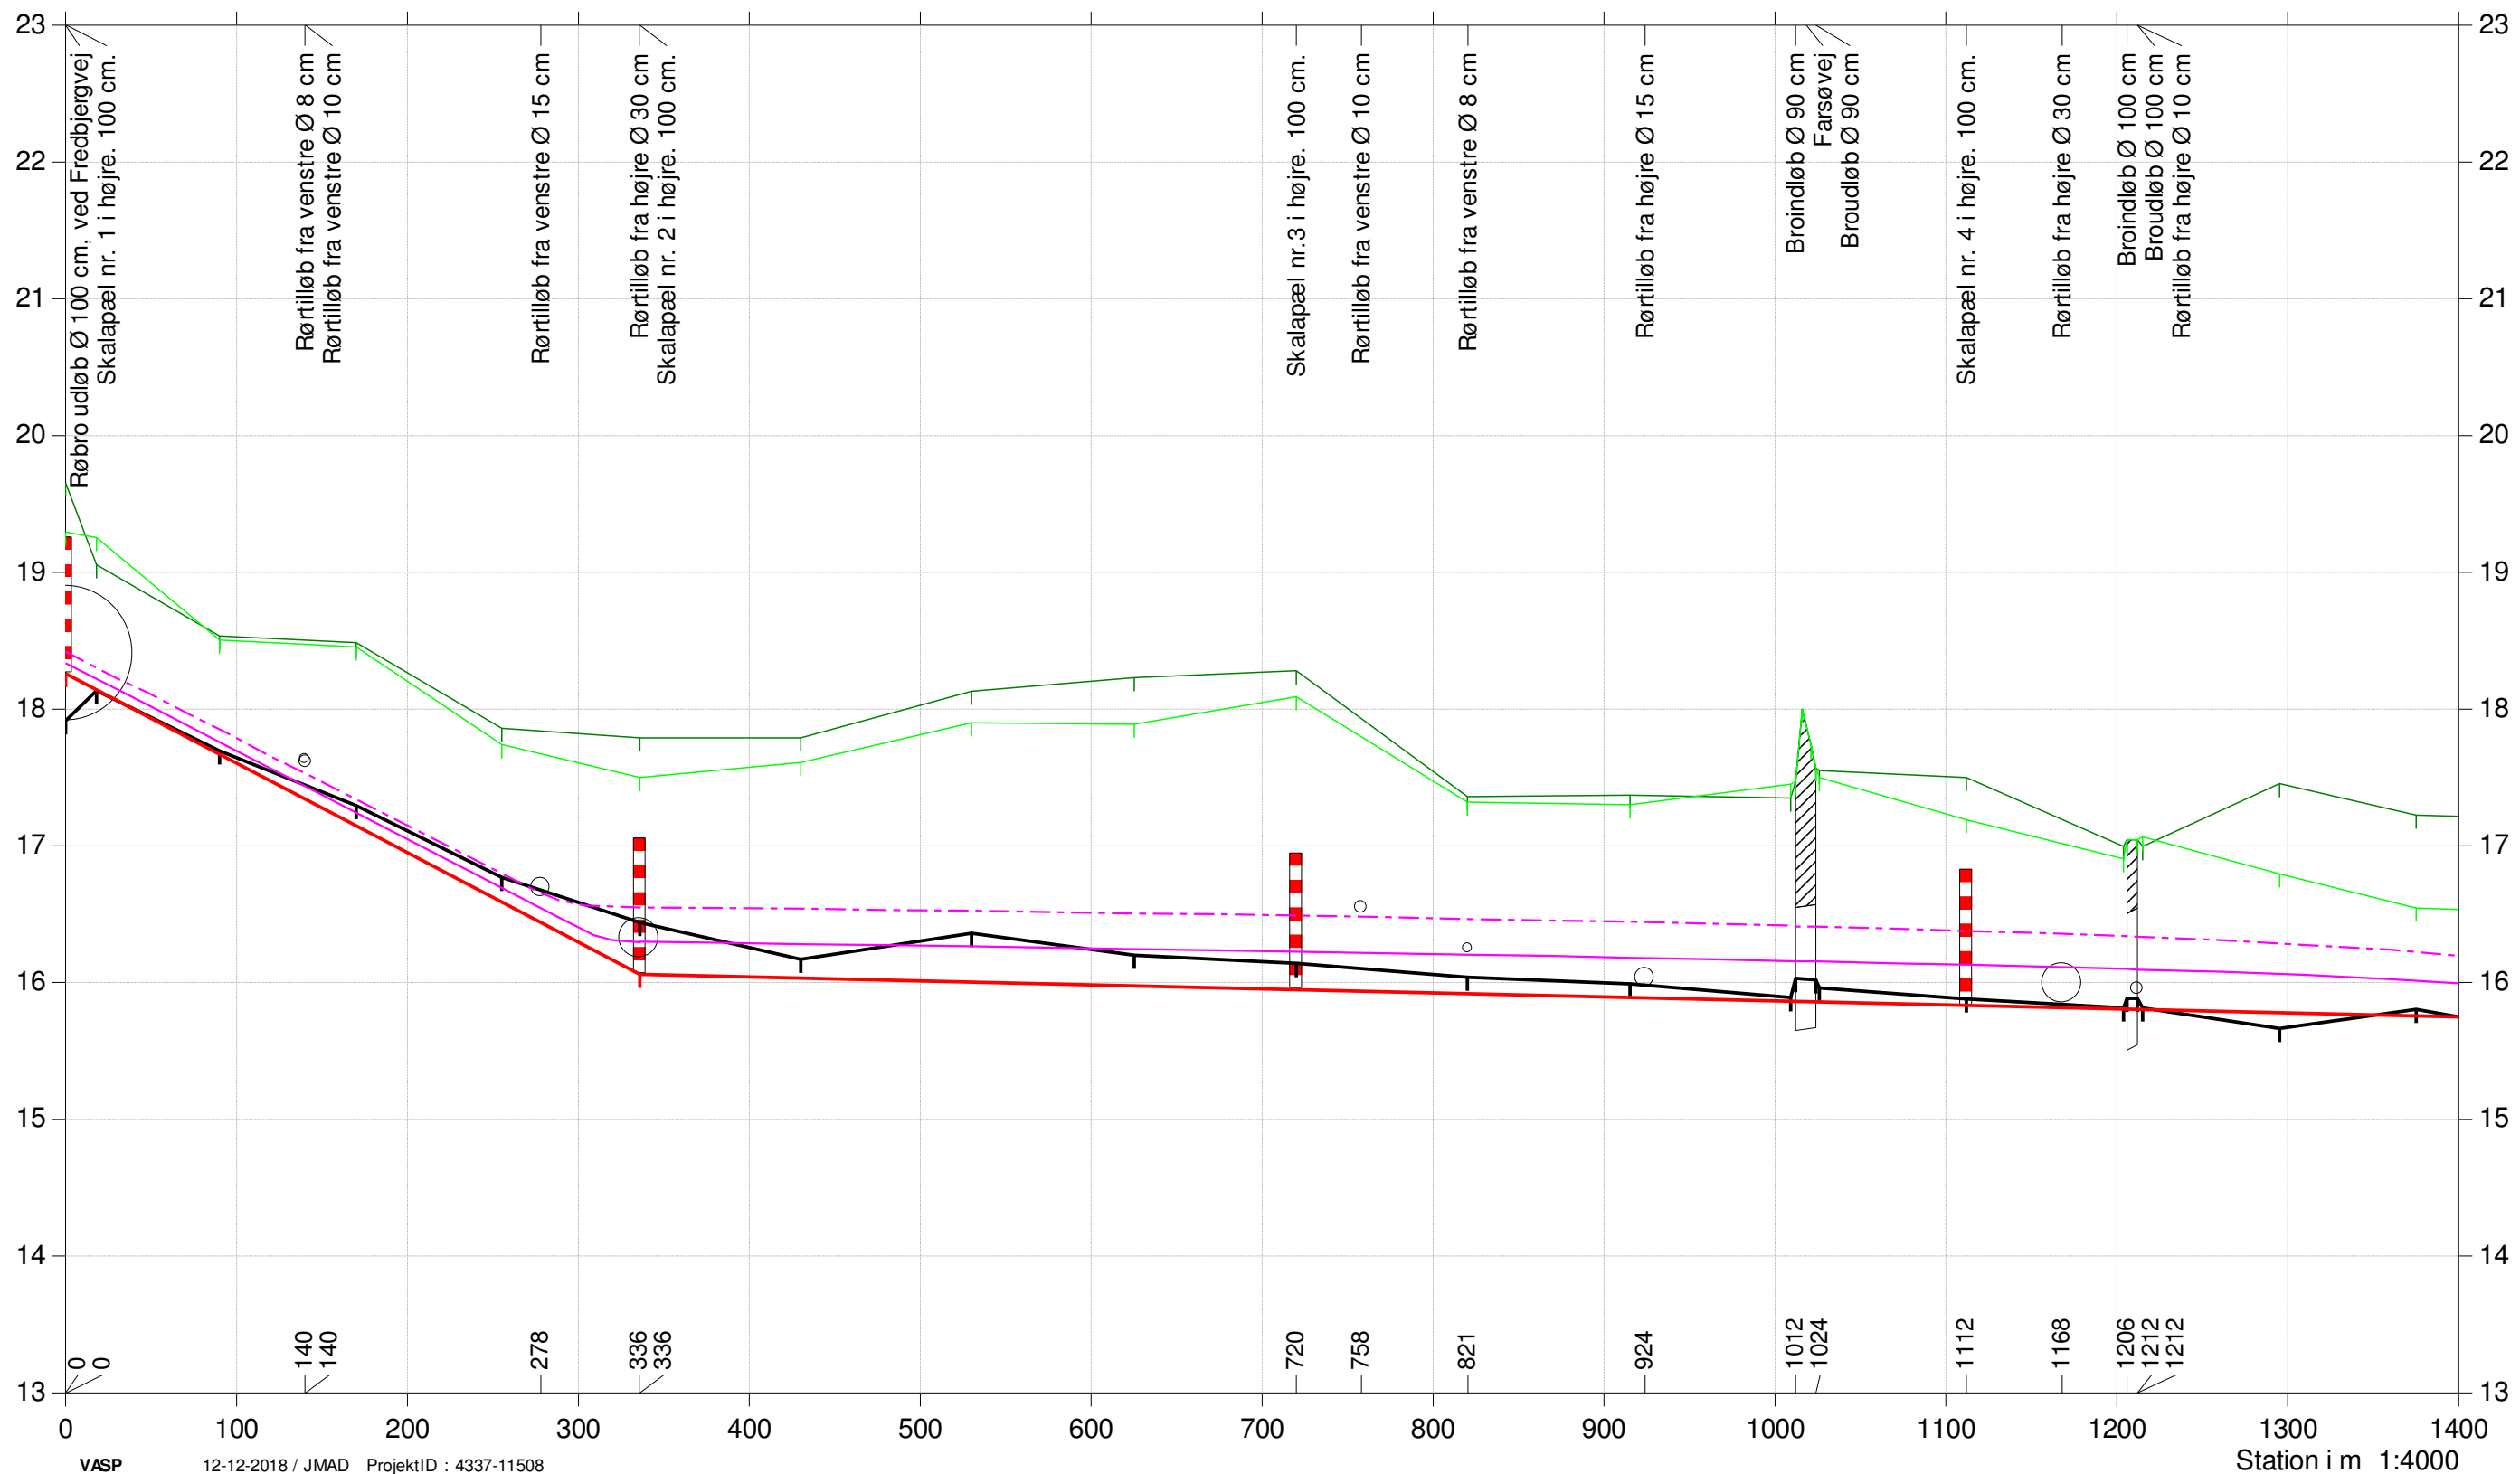


Stensbækken

Regulativrevision 2018

Beregnete vandspejl for regulativforslag

- Regulativforslag
- Terræn Højre
- Terræn venstre
- Opmålt Bund
- Vintermedianmax, regulativforslag
- Vintermiddel, regulativforslag

Kote i m DVR90 1:50

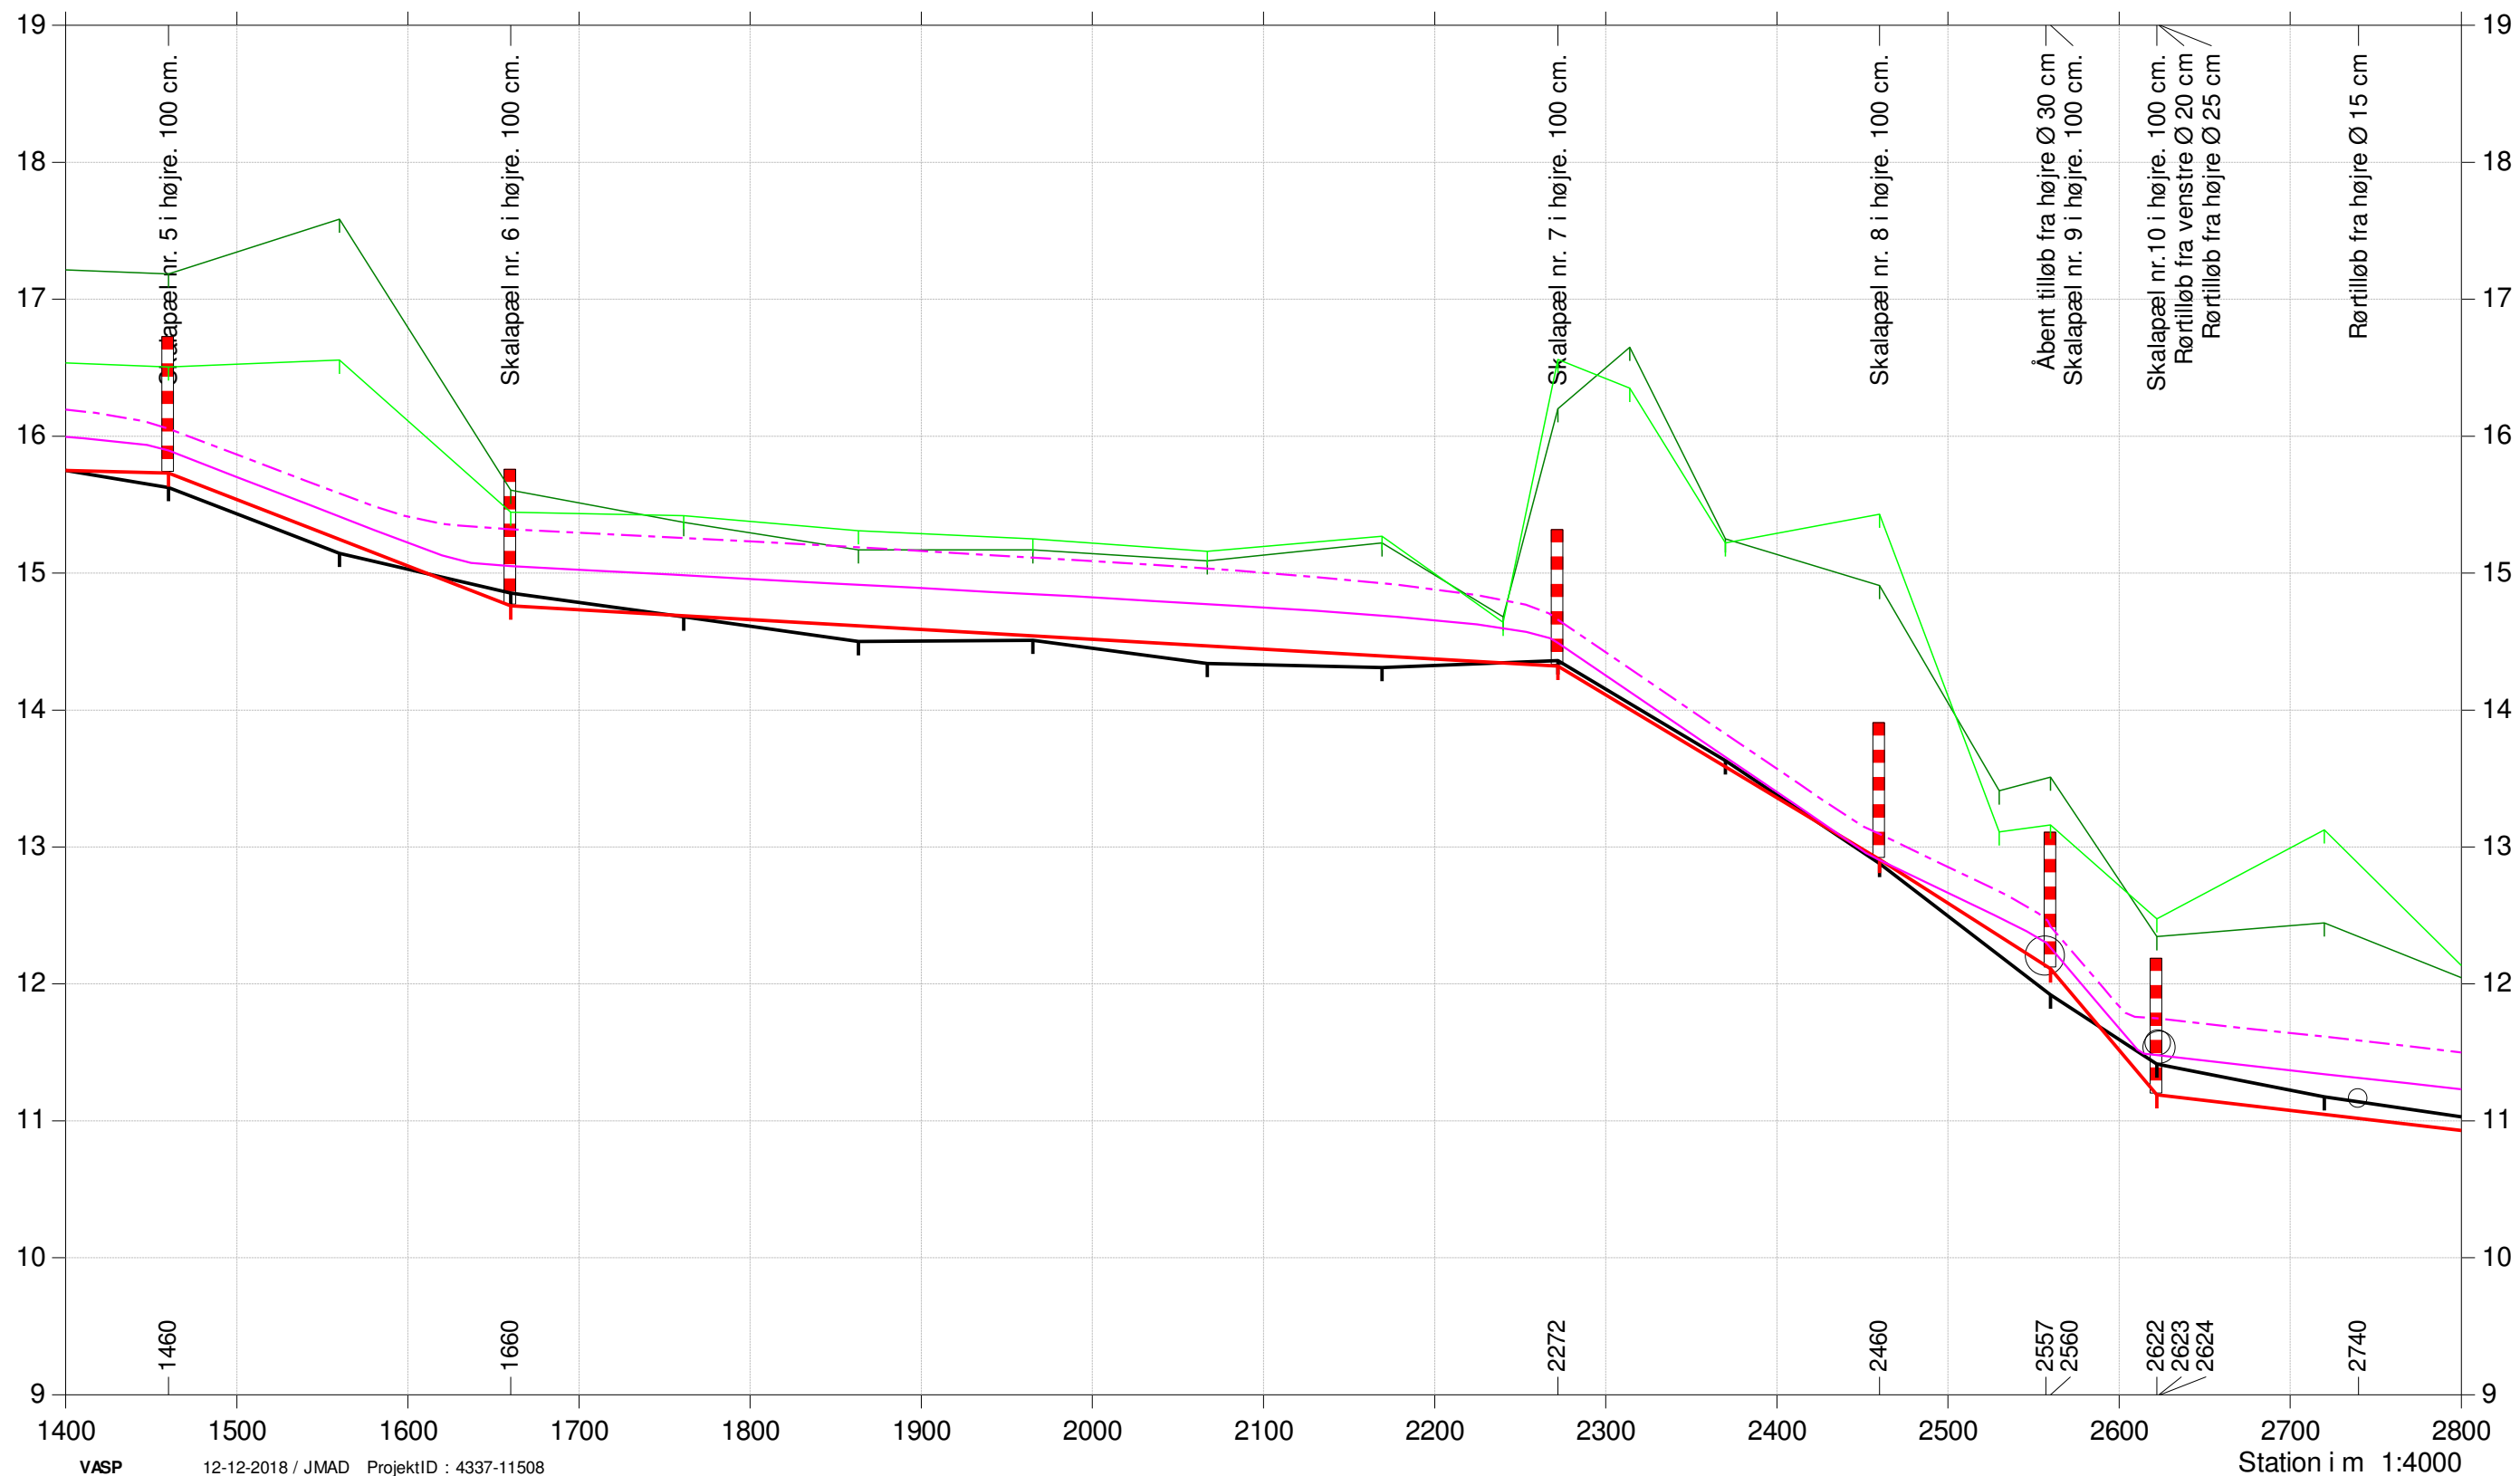

Stensbækken

Regulativrevision 2018

Beregnete vandspejl for regulativforslag

- Regulativforslag
- Terræn Højre
- Terræn venstre
- Opmålt Bund
- - - Vintermedianmax, regulativforslag
- Vintermiddel, regulativforslag

Kote i m DVR90 1:50




Stensbækken

Regulativrevision 2018

Beregnete vandspejl for regulativforslag

- Regulativforslag
- Terræn Højre
- Terræn venstre
- Opmålt Bund
- - - Vintermedianmax, regulativforslag
- Vintermiddel, regulativforslag

Kote i m DVR90 1:50

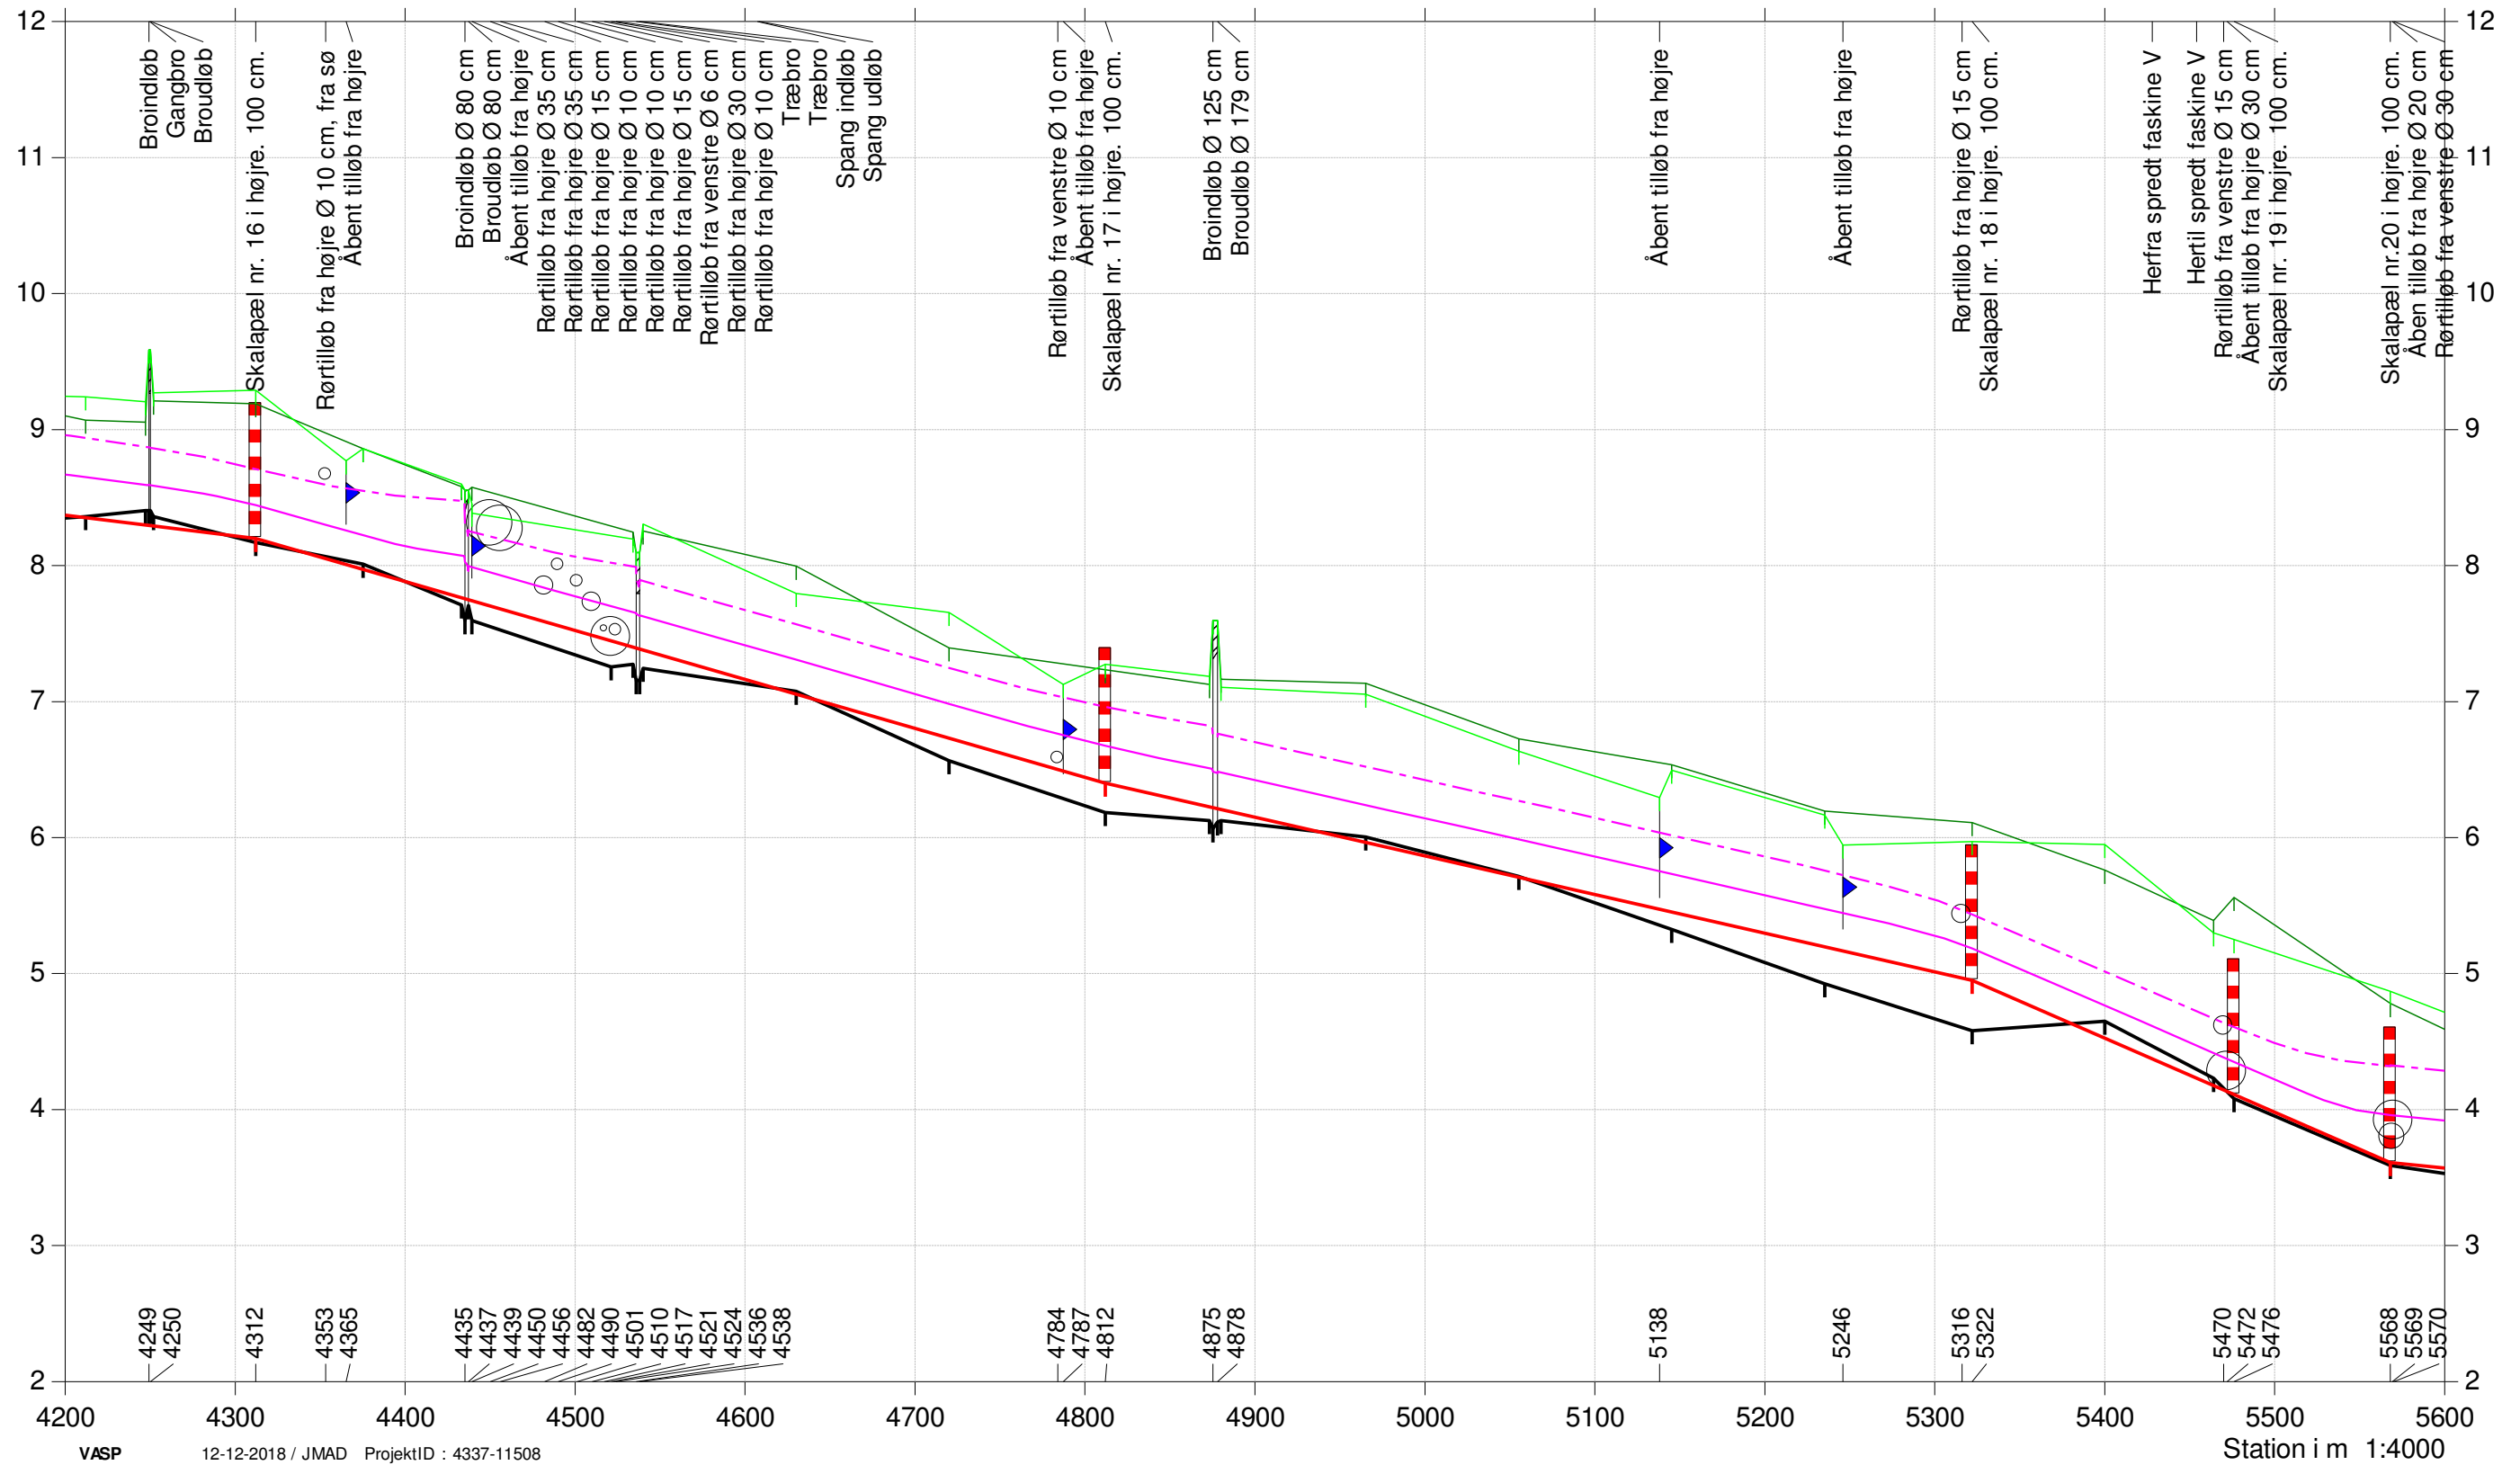


Stensbækken

Regulativrevision 2018

Beregnete vandspejl for regulativforslag

- Regulativforslag
- Terræn Højre
- Terræn venstre
- Opmålt Bund
- - - Vintermedianmax, regulativforslag
- Vintermiddel, regulativforslag

Kote i m DVR90 1:50

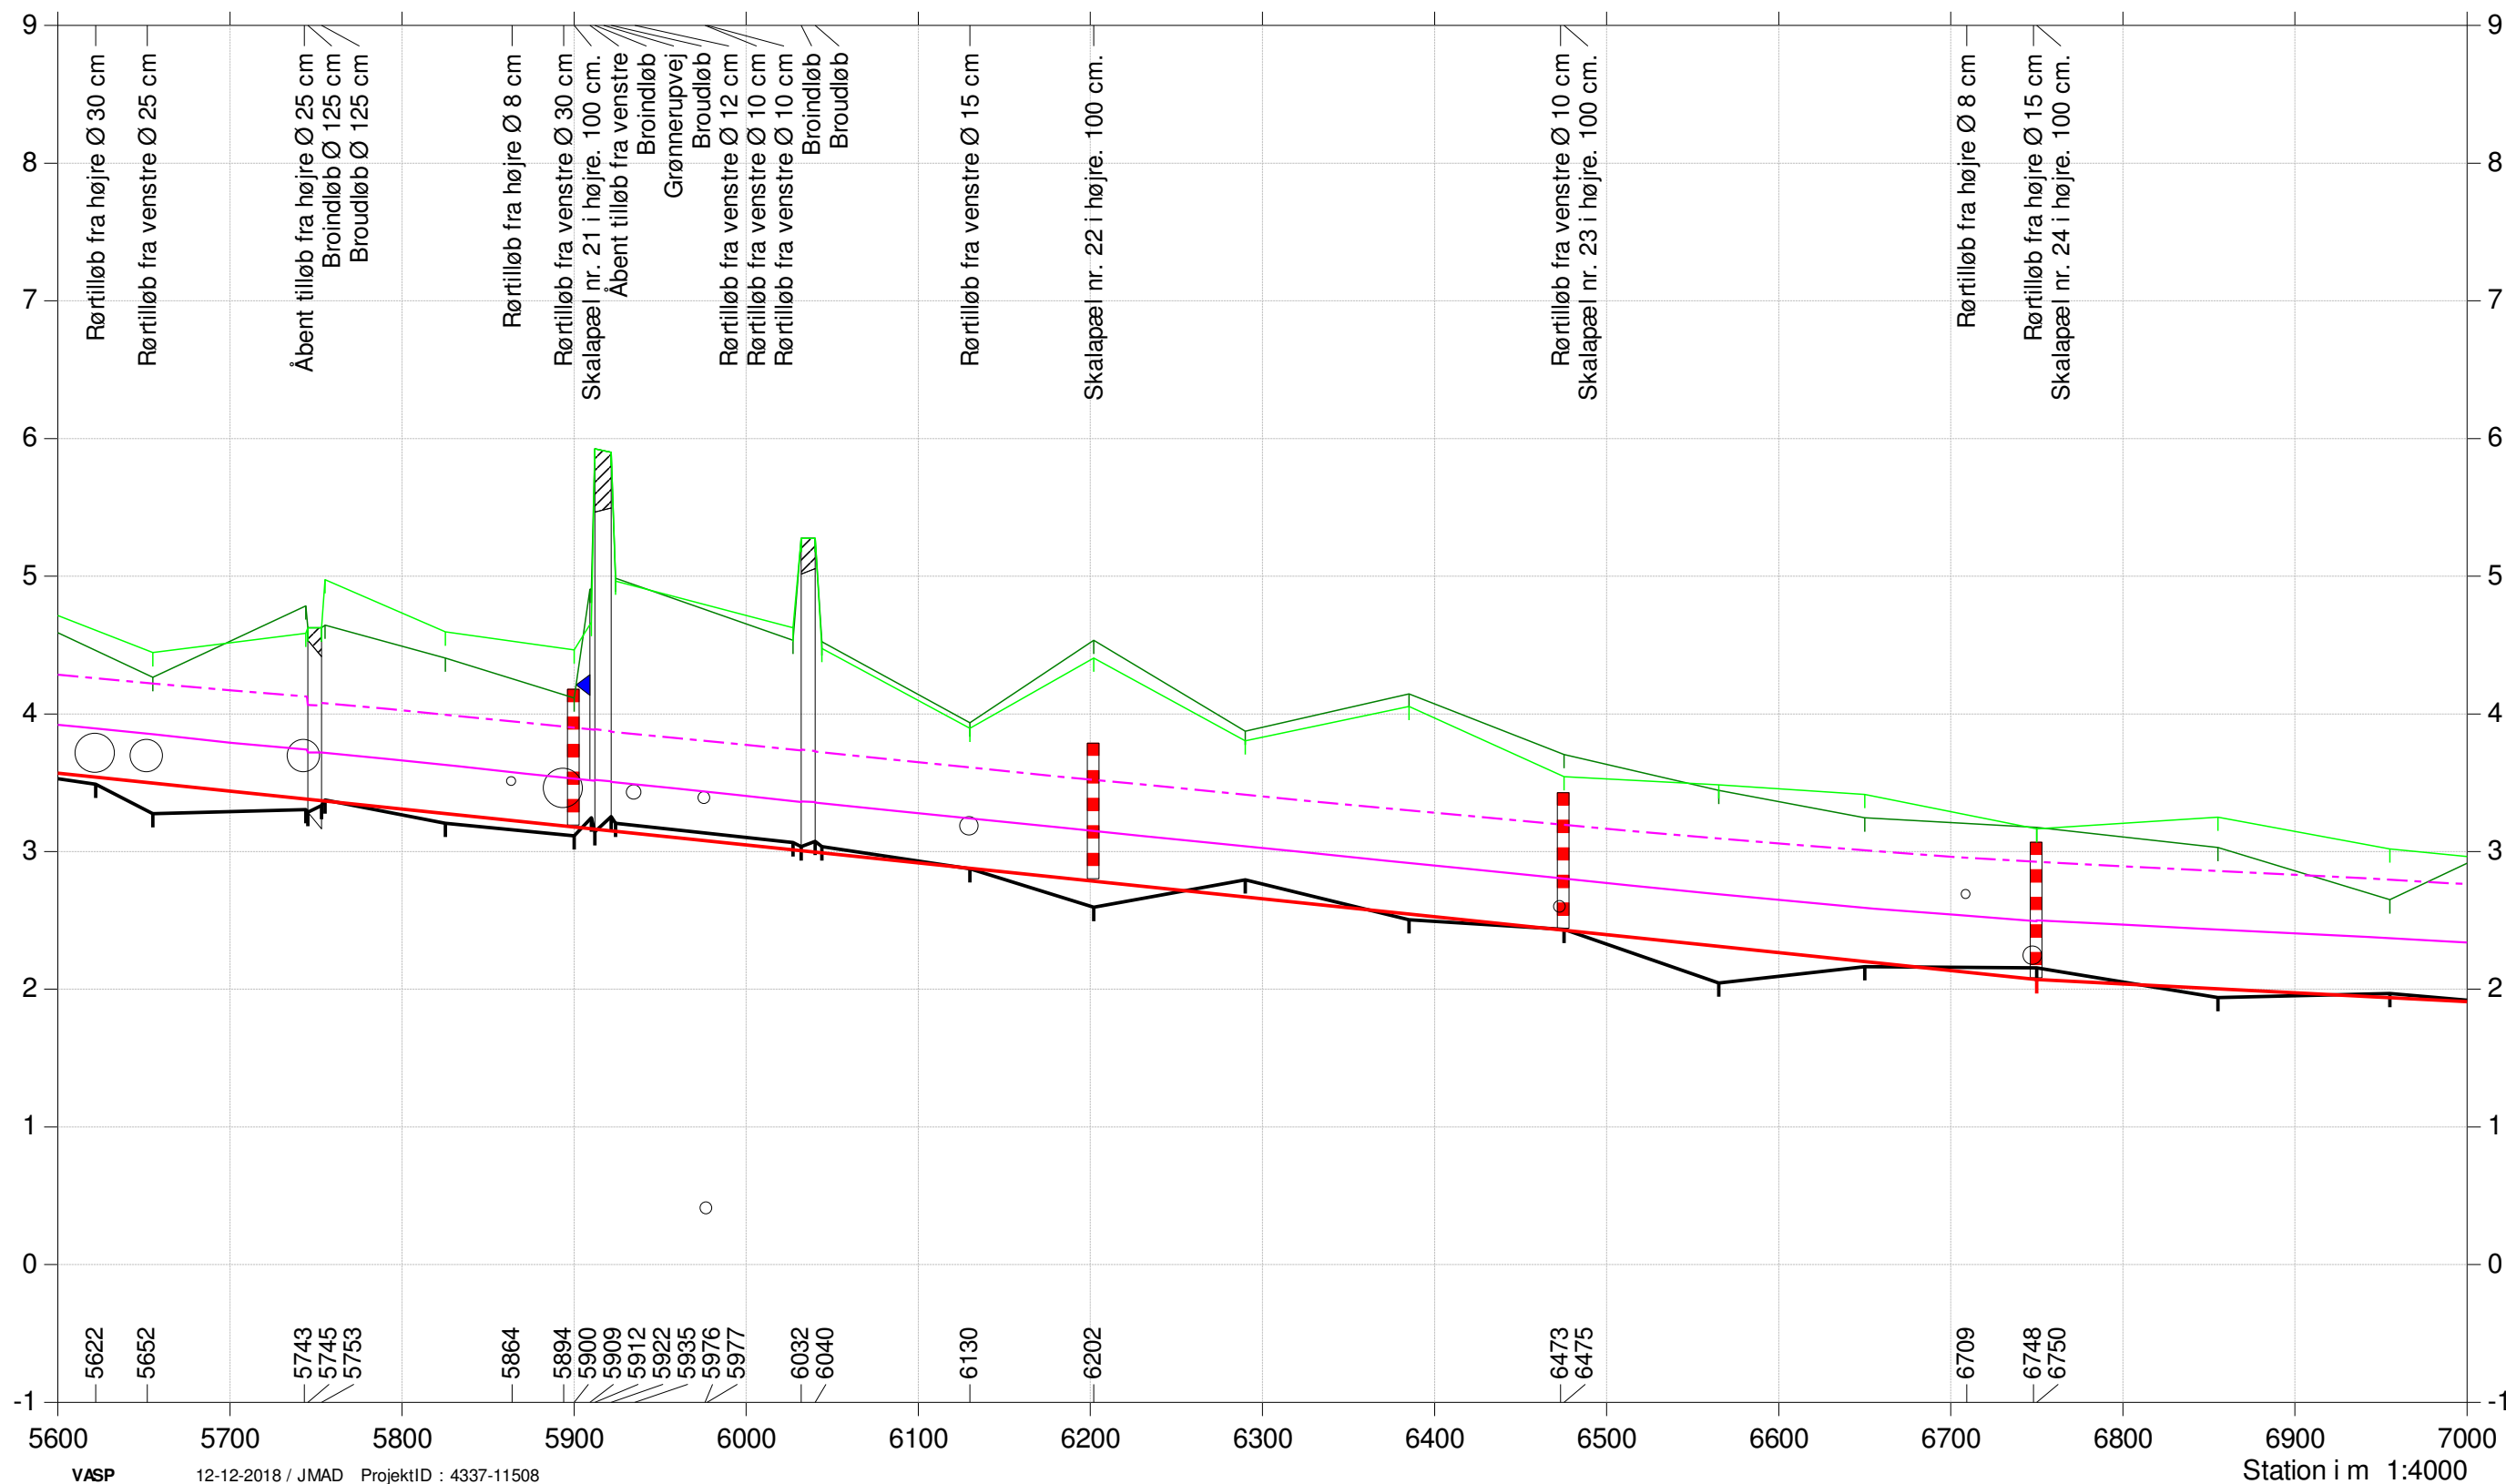

Stensbækken

Regulativrevision 2018

Beregnete vandspejl for regulativforslag

- Regulativforslag
- Terræn Højre
- Terræn venstre
- Opmålt Bund
- Vintermedianmax, regulativforslag
- Vintermiddel, regulativforslag

Kote i m DVR90 1:50

