



Hjortkærvej 7 - Ny overdækning

Af Lund & Staun A/S

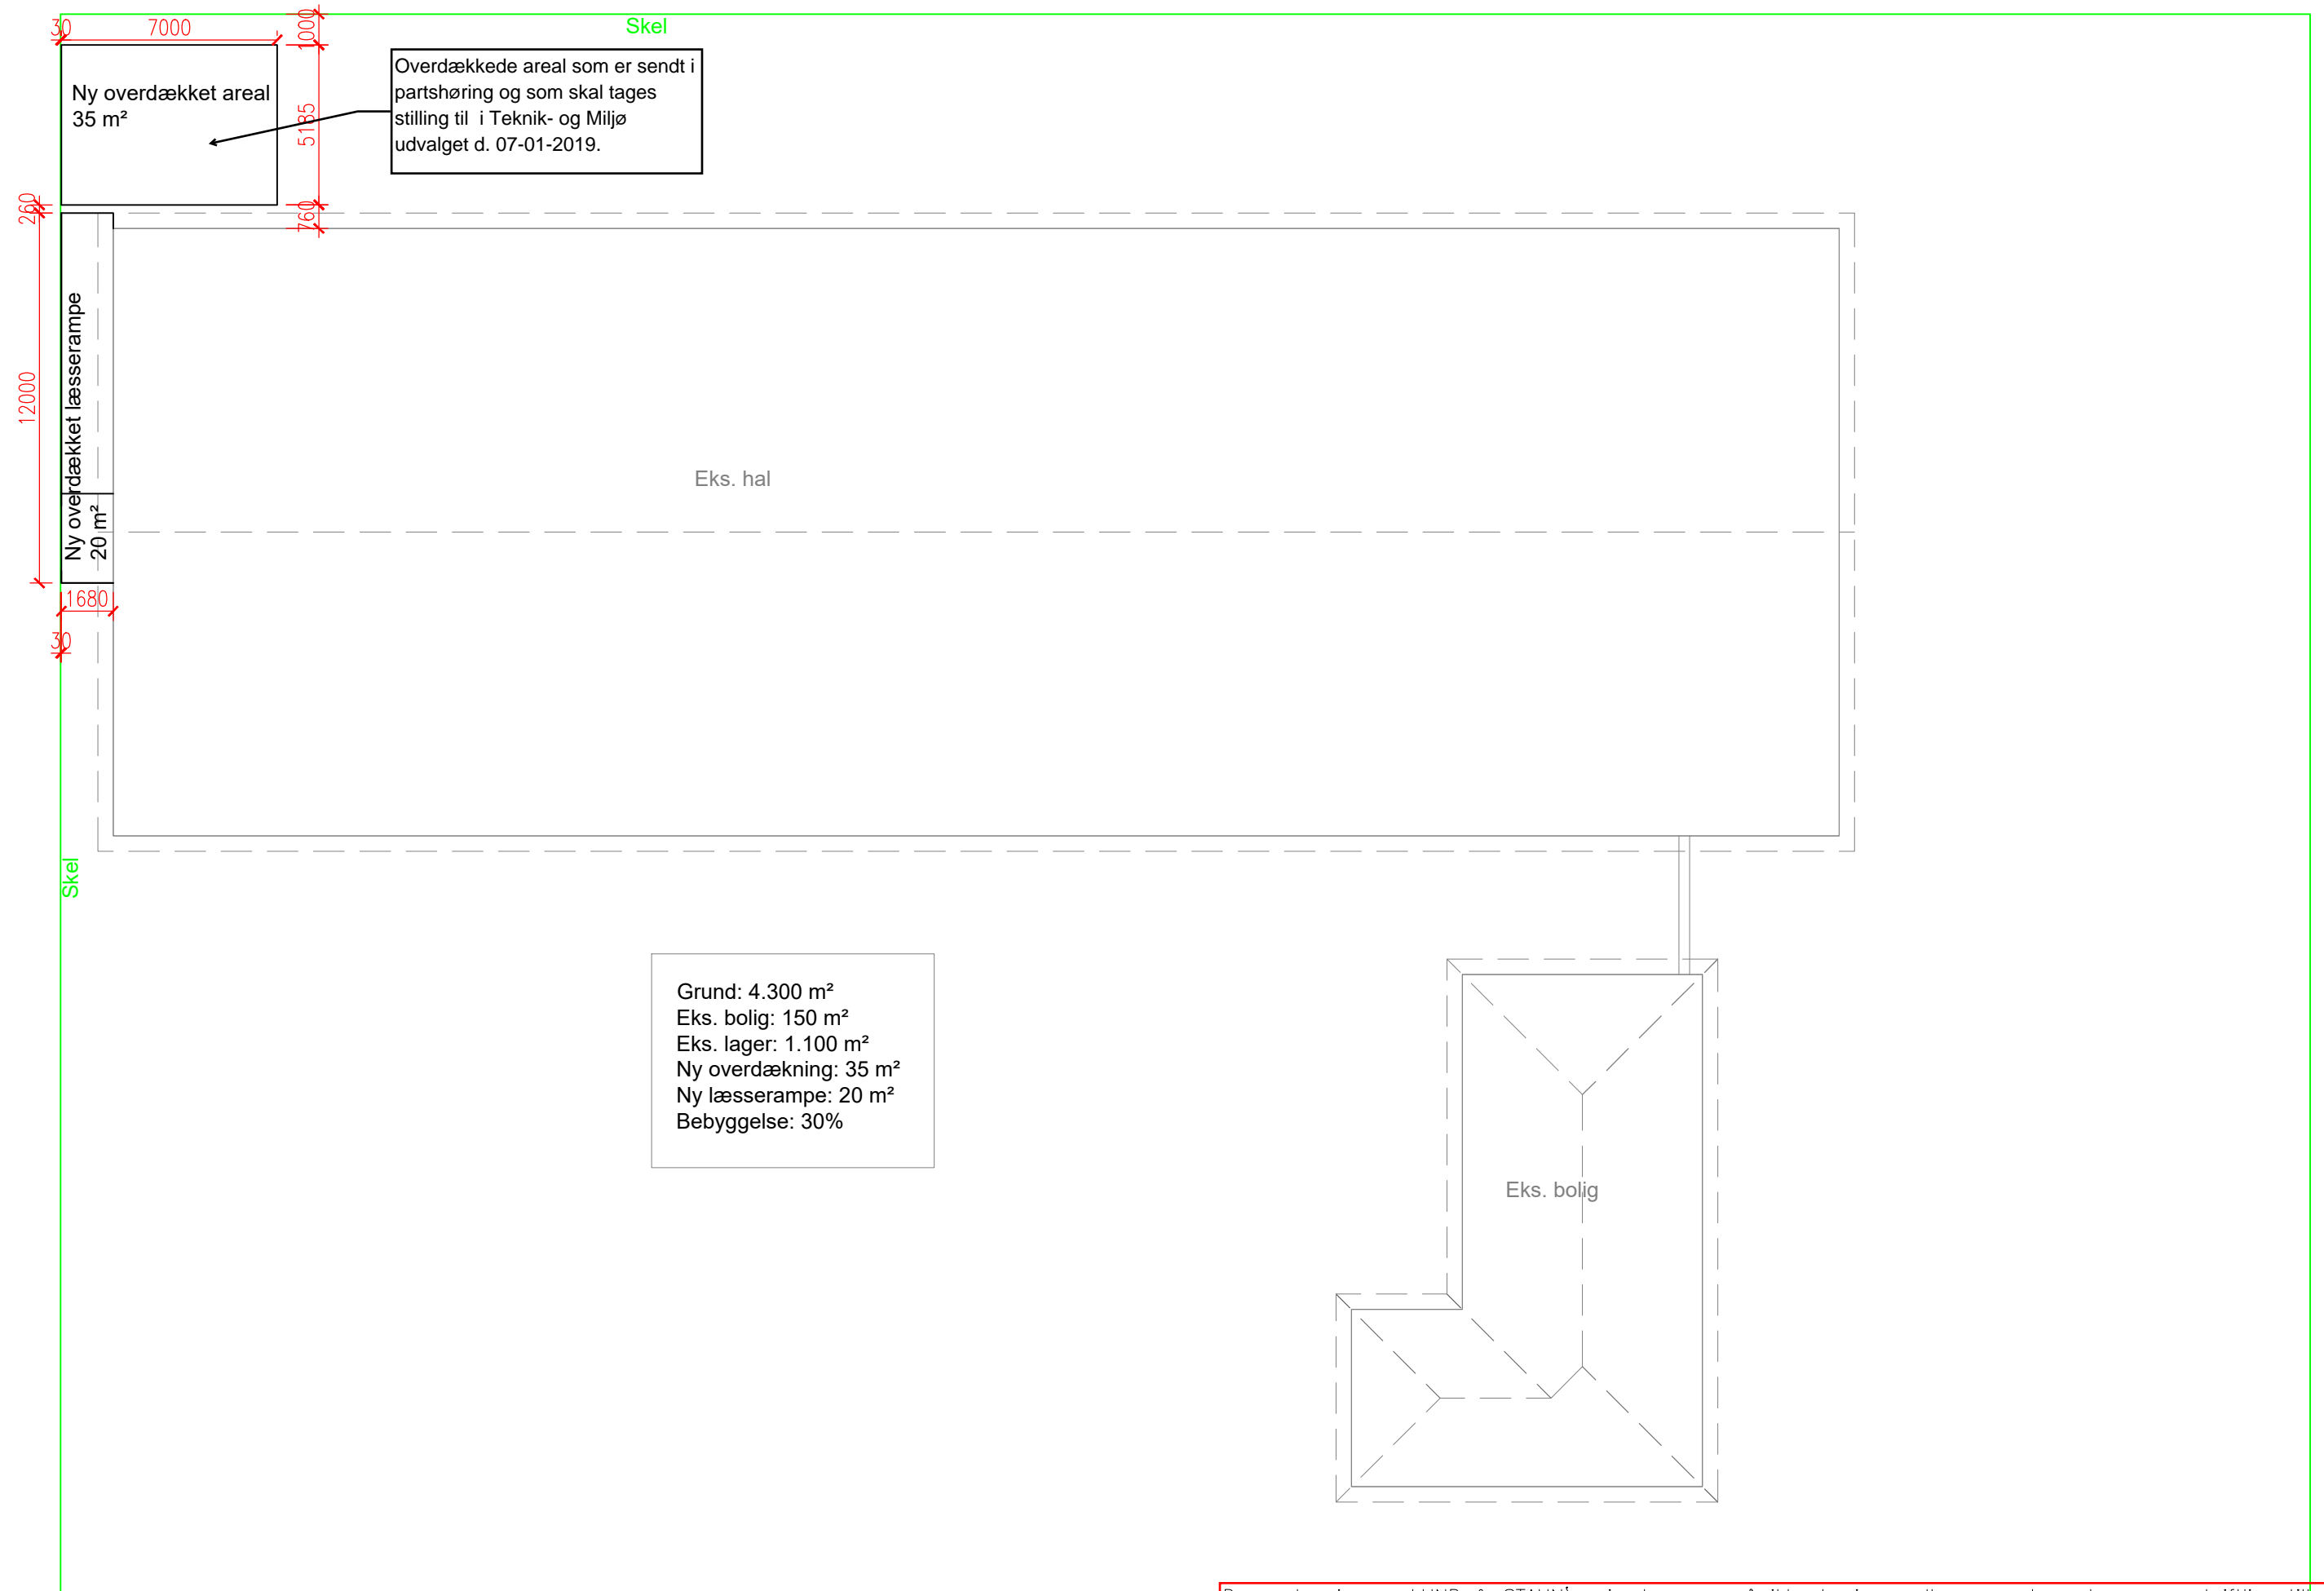

Hjortkærvej 7 - Ny overdækning

Af Lund & Staun A/S

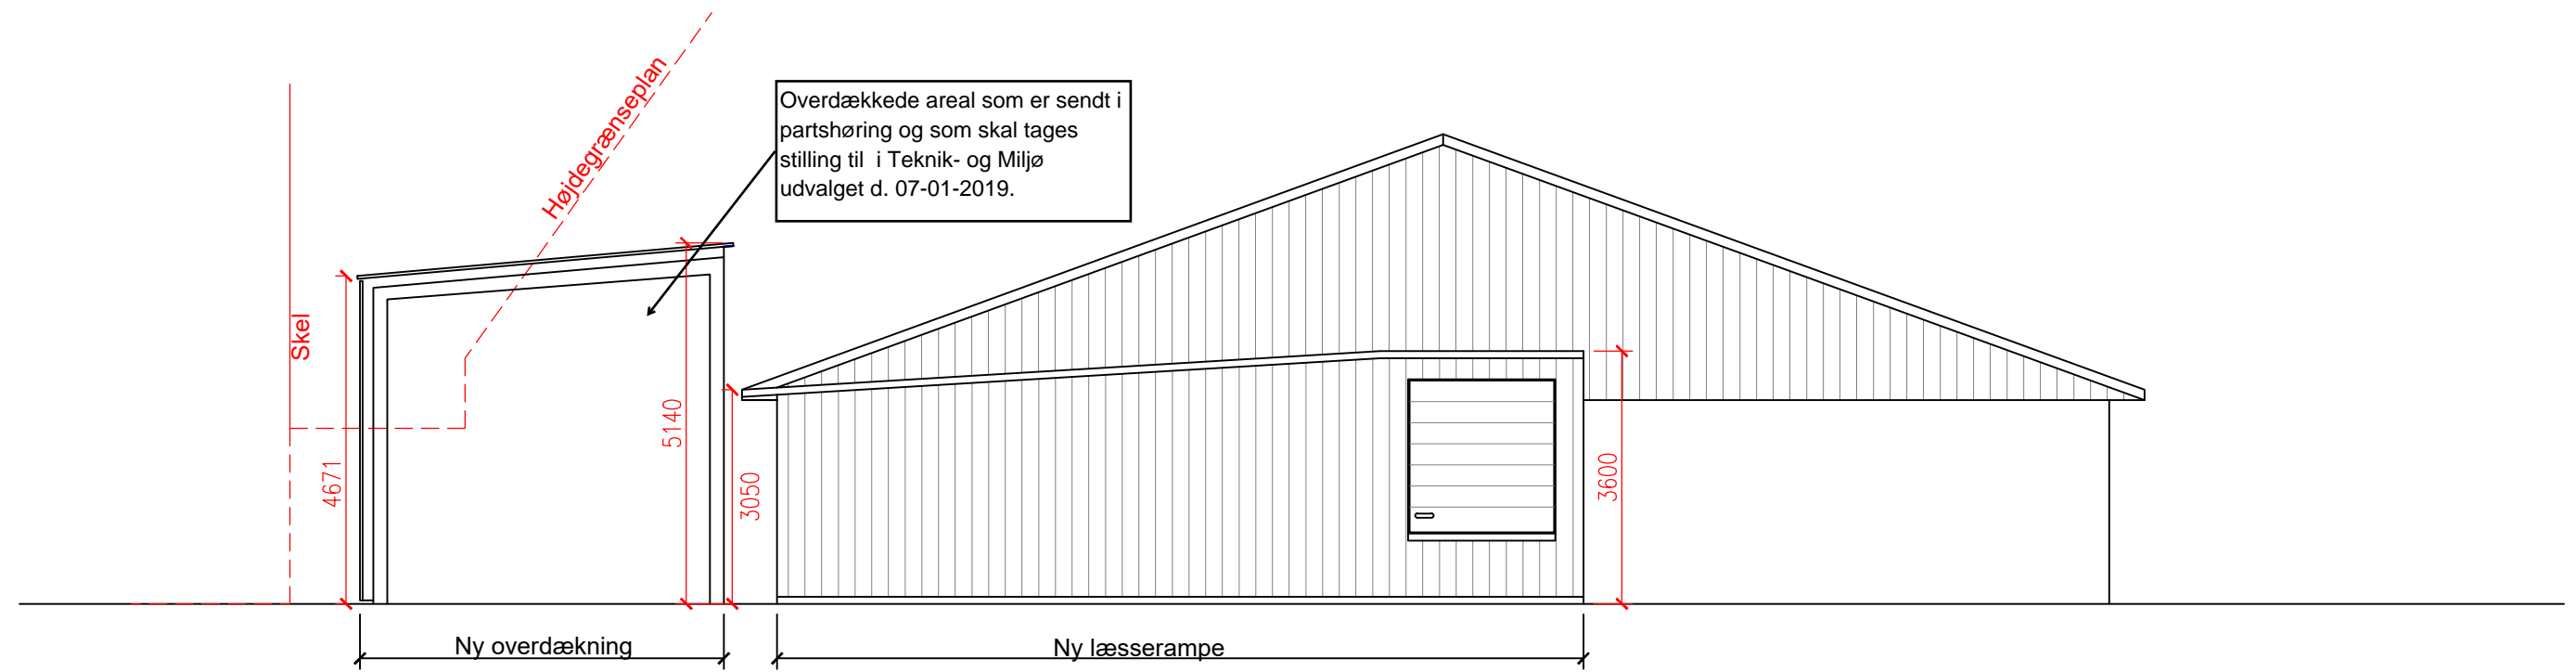

Hjortkærvej 7 - Ny overdækning

Af Lund & Staun A/S

