


ANLÆGSSYSTEM
1 : 50

SAMLET MODULVÆGT: ca. 6750 kg

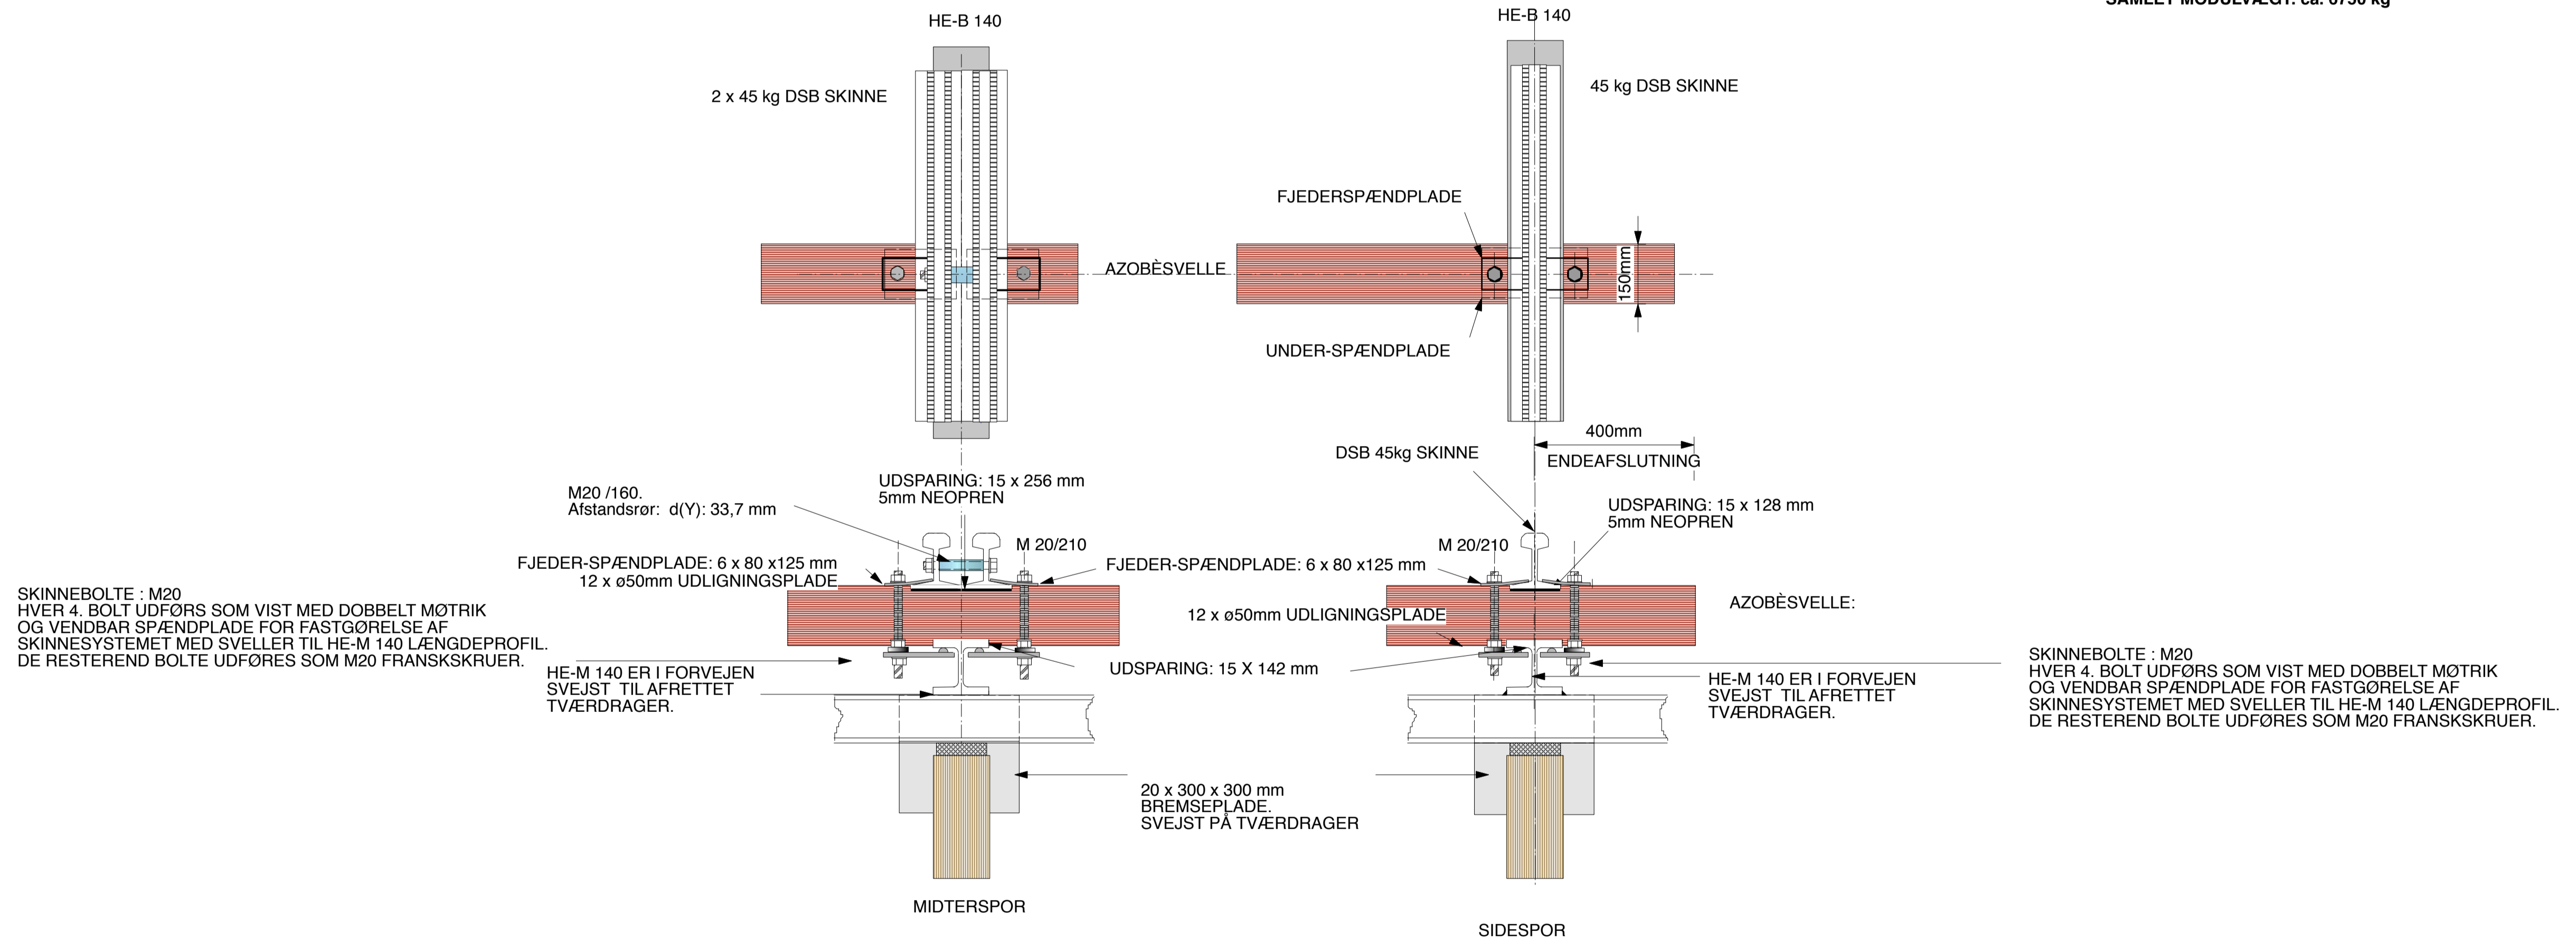

DETAILSAMLINGER
1 : 10

VESTHIMMERLANDS KOMMUNE		tegn nr.: 05.2
emne: LØGSTØR HAVN. BEDDING RENOVERING AF BEDDINGSLØB 2019 MODULSYSTEM. VAND		sag nr.: 9867.01-30
rettet: 09.11.2019	dato: 01.11.2019	tegnet: BB
godkendt:		mål: 1 : 10 / 50, format: 60 X 84
HAVNECON CONSULTING ApS RÅDGIVENDE INGENIØRER MEDLEM AF F.R.I.		POSTBOX 61 VESTERGADE 15 III DK 7620 LEMVIG TLF: 97 82 06 33. FAX: 97 81 06 33